



АДМИНИСТРАЦИЯ ГОРОДА ПЕРМИ  
ДЕПАРТАМЕНТ ЗЕМЕЛЬНЫХ ОТНОШЕНИЙ

РЕШЕНИЕ

о размещении объектов № 21-0144-16 от 03 ФЕВ 2020

М.П. 03.02.2020

г. Пермь, ул. Сибирская, 15

Департамент земельных отношений администрации города Перми в соответствии с пунктом 3 статьи 39.36 Земельного кодекса Российской Федерации, Положением о порядке и условиях размещения объектов на землях или земельных участках, находящихся в государственной или муниципальной собственности, на территории Пермского края без предоставления земельных участков и установления сервитутов, публичного сервитута, утвержденным постановлением Правительства Пермского края от 22.07.2015 № 478-п

**разрешает** АО «ПЗСП» (ИНН 5903004541, ОГРН 1025900760852, место нахождения: 614031, Пермский край, г. Пермь, ул. Докучаева, д. 31)

**размещение объекта:** тепловые сети всех видов, включая сети горячего водоснабжения, линии электропередачи классом напряжения до 35 кВ, а также связанные с ними трансформаторные подстанции, распределительные пункты для многоквартирного жилого дома по ул. 5-й Каховской, 8в

**способ размещения объекта:** подземный

**на землях:** государственная собственность на которые не разграничена

**на срок:** 1 год

**местоположение:** Пермский край, г. Пермь, Кировский район, ул. 5-я Каховская.

Территория, согласно схеме, расположена в зонах с особыми условиями использования территорий: охранные зоны объектов электросетевого хозяйства, приаэродромная территория аэродрома аэропорта Большое Савино; в прочих зонах ограничений: зона образовательного учреждения.

АО «ПЗСП»:

1. Соблюдать правила охраны электрических сетей, установленные постановлением Правительства Российской Федерации от 24.02.2009 № 160 «О порядке установления охранных зон объектов электросетевого хозяйства и особых условий использования земельных участков, расположенных в границах таких зон».

2. Соблюдать правила охранных зон воздушного пространства, установленные постановлением Правительства Российской Федерации от 11.03.2010 № 138 «Об утверждении Федеральных правил использования воздушного пространства Российской Федерации».

АО «ПЗСП» в соответствии с пунктом 7(2) Положения о порядке и условиях размещения объектов на землях или земельных участках, находящихся в государственной или муниципальной собственности, на территории Пермского края без предоставления земельных участков и установления сервитутов, публичного сервитута, утвержденного

постановлением Правительства Пермского края от 22.07.2015 № 478-п, представить в департамент земельных отношений в течении 1 месяца с момента размещения объектов материалы контрольной геодезической съемки размещенных объектов на бумажном и электронном носителях на безвозмездной основе.

В соответствии со статьей 20<sup>1</sup> Закона Пермского края от 14.09.2011 № 805-ПК «О градостроительной деятельности в Пермском крае» АО «ПЗСП»:

Не позднее, чем за 10 рабочих дней до начала строительства и реконструкции безвозмездно передать в департамент градостроительства и архитектуры администрации города Перми один экземпляр копий разделов проектной документации, предусмотренных пунктом 1 части 12 статьи 48 Градостроительного кодекса Российской Федерации.

В течение 10 рабочих дней после окончания работ по строительству, реконструкции безвозмездно передать в департамент градостроительства и архитектуры администрации города Перми схему, отображающую расположение объекта и сетей инженерно-технического обеспечения, подписанную АО «ПЗСП», с приложением текстового и графического описания местоположения границ охранной и санитарно-защитной зоны, перечень координат характерных точек границ такой зоны.

**Приложение:** схема предполагаемых к использованию земель или части земельного участка с координатами поворотных точек границы земельного участка (на 1 л. в 1 экз.).

Начальник отдела предоставления  
земельных участков по работе  
с юридическими лицами




Н.М. Санникова



Схема предполагаемых к использованию земель или части земельного участка

Цель использование земель, земельного участка или части земельного участка с указанием размещаемых объектов в соответствии с перечнем, утвержденным Постановлением Правительства РФ от 03.12.2014 № 1300: Тепловые сети всех видов, включая сети горячего водоснабжения (п.7); Линии электропередачи классом напряжения до 35 кВ, а также связанные с ними трансформаторные подстанции, распределительные пункты и иное предназначенное для осуществления передачи электрической энергии оборудование, для размещения которых не требуется разрешения на строительство (п.5).  
Наименование объекта: Тепловые сети всех видов, включая сети горячего водоснабжения, линии электропередачи классом напряжения до 35 кВ, а также связанные с ними трансформаторные подстанции, распределительные пункты для многоквартирного жилого дома по ул.5-я Каховская, 8в.  
Срок использования земельного участка 1 год  
Местоположение объекта: г.Пермь, Кировский район, ул.5-я Каховская  
Площадь земельного участка или части земельного участка - 4039 кв.м.

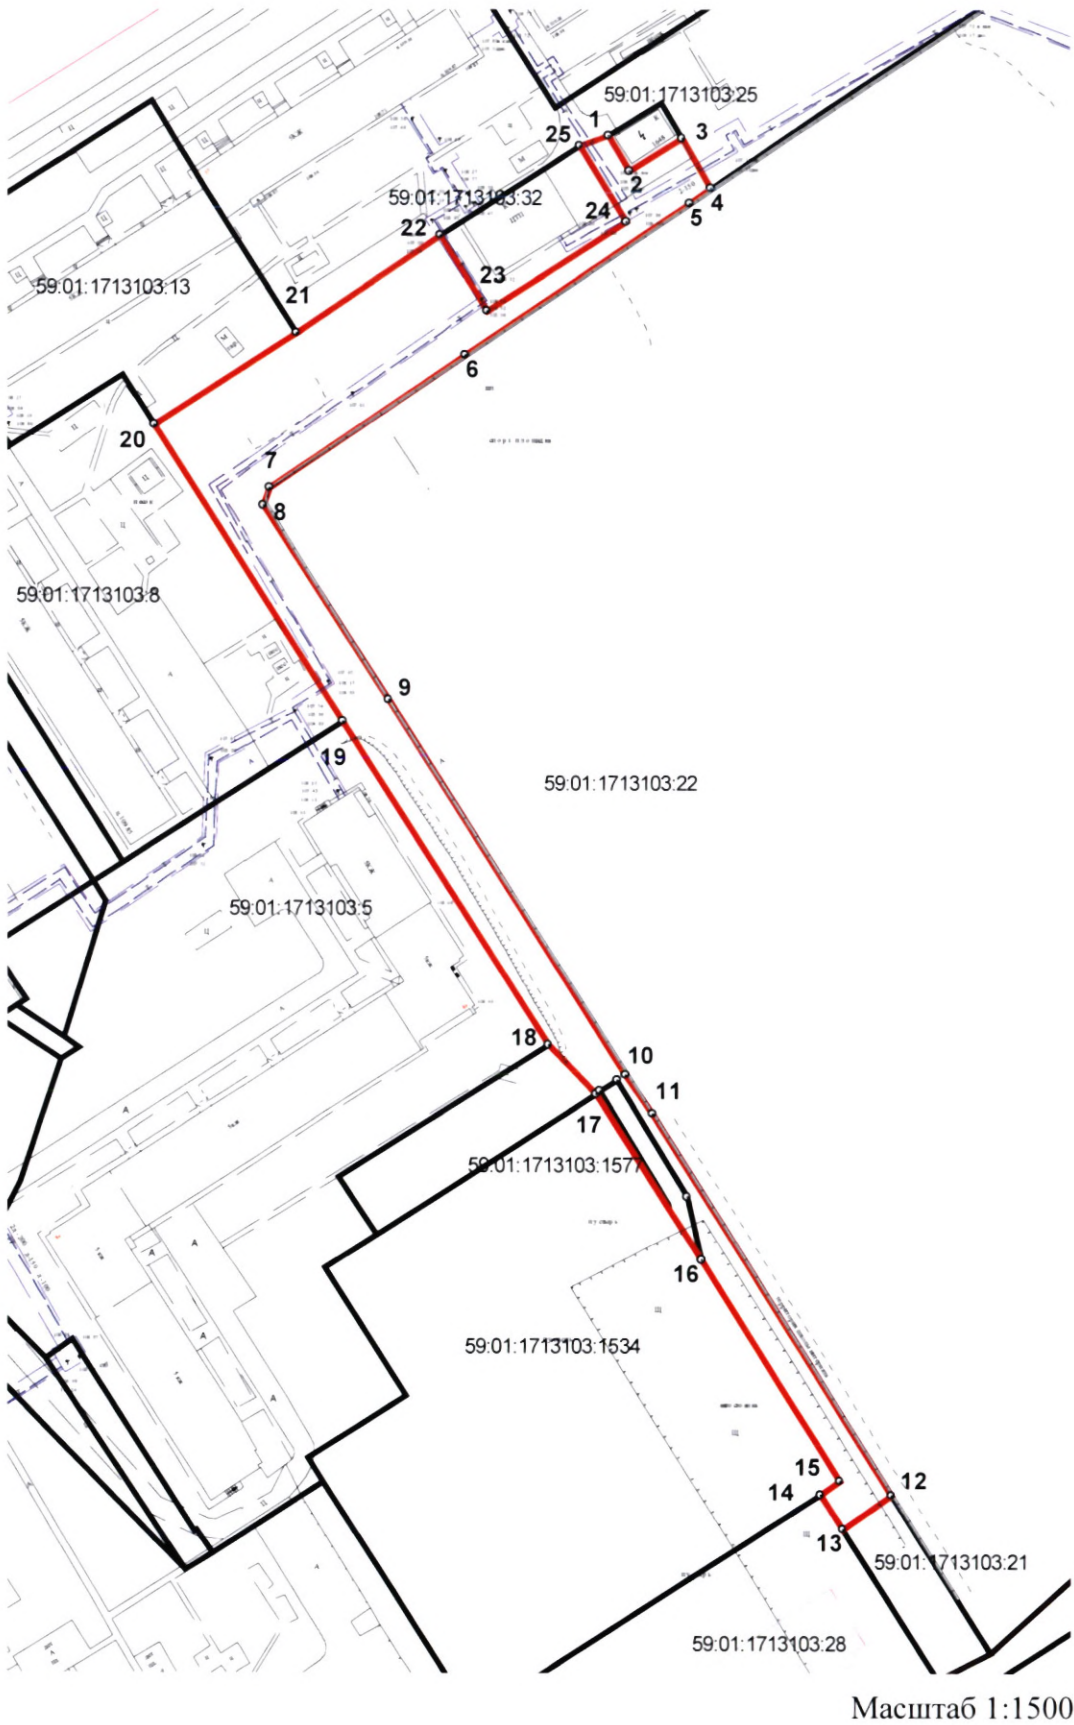

Масштаб 1:1500

Каталог координат, м

№	X	Y
1	519502,90	2218013,77
2	519495,87	2218018,06
3	519502,26	2218028,54
4	519492,30	2218034,25
5	519489,42	2218030,03
6	519459,37	2217985,28
7	519432,93	2217946,25
8	519429,45	2217945,10
9	519391,08	2217970,04
10	519316,75	2218017,16
11	519309,10	2218022,56
12	519233,48	2218070,16
13	519226,64	2218060,42
14	519233,66	2218055,91
15	519236,36	2218059,94
16	519280,06	2218032,20
17	519313,01	2218011,29
18	519322,67	2218001,79
19	519386,74	2217960,89
20	519445,49	2217923,34
21	519463,75	2217951,67
22	519483,05	2217980,38
23	519468,10	2217989,74
24	519485,78	2218017,40
25	519500,70	2218008,06

Описание границ смежных землепользователей:

от 1 точки до 3 точки 59:01:1713103:25  
от 4 точки до 4 точки городские земли  
от 4 точки до12 точки 59:01:1713103:22  
от 12 точки до13 точки 59:01:1713103:21  
от 13 точки до14 точки 59:01:1713103:28  
от 14 точки до17 точки 59:01:1713103:1534  
от 17 точки до 18 точки городские земли  
от 18 точки до 19 точки 59:01:1713103:5  
от 19 точки до 20 точки 59:01:1713103:8  
от 20 точки до 21 точки 59:01:1713103:13  
от 21 точки до 22 точки городские земли  
от 23 точки до 25 точки 59:01:1713103:32  
от 25 точки до 1 точки городские земли

Условные обозначения

- Граница части земельного участка
- Границы земельных участков
- 59:01:1713103:1534 Кадастровый номер участка в квартале

Заявитель: *И.А. Поверженности* (подпись, расшифровка подписи)  
МП (для юридических лиц и индивидуальных предпринимателей)  
Верно