



АДМИНИСТРАЦИЯ ГОРОДА ПЕРМИ
ДЕПАРТАМЕНТ ЗЕМЕЛЬНЫХ ОТНОШЕНИЙ

РЕШЕНИЕ

о размещении объектов № 21-01-44-112 от 07 ФЕВ 2020

г. Пермь, ул. Сибирская, 15

Департамент земельных отношений администрации города Перми в соответствии с пунктом 3 статьи 39.36 Земельного кодекса Российской Федерации, Положением о порядке и условиях размещения объектов на землях или земельных участках, находящихся в государственной или муниципальной собственности, на территории Пермского края без предоставления земельных участков и установления сервитутов, публичного сервитута, утвержденным постановлением Правительства Пермского края от 22.07.2015 № 478-п

разрешает ООО «Ла Терра» (ИНН 5905292447, ОГРН 1125905005940, место нахождения: 614022, Пермский край, г. Пермь, ул. Мира, д. 45, корп. А, оф. 706

размещение объекта: проезды, в том числе вдольтрассовые, и подъездные дороги, для размещения которых не требуется разрешения на строительство

на землях: государственная собственность на которые не разграничена

на срок: 1 год

местоположение: Пермский край, г. Пермь, Индустриальный район, шоссе Космонавтов

способ размещения объекта: наземный

Территория, согласно схеме, расположена в зоне с особыми условиями использования территорий: приаэродромная территория аэродрома аэропорта Большое Савино.

ООО «Ла Терра» необходимо соблюдать правила охранных зон воздушного пространства, установленные постановлением Правительства Российской Федерации от 11.03.2010 № 138 «Об утверждении Федеральных правил использования воздушного пространства Российской Федерации».

Приложение: схема предполагаемых к использованию земель или части земельного участка (на 1 л. в 1 экз.)

Начальник отдела предоставления
земельных участков по работе
с юридическими лицами



Н.М. Санникова

Схема предполагаемых к использованию земель или части земельного участка


Объект: Проезды, в том числе вдольтрассовые, и подъездные дороги, для размещения которых не требуется разрешения на строительство

Местоположение: Пермский край, г. Пермь, Индустриальный район, шоссе Космонавтов

Категория земель: земли населенных пунктов

Вид разрешенного использования: Проезды, в том числе вдольтрассовые, и подъездные дороги, для размещения которых не требуется разрешения на строительство

Площадь земель или части земельного участка: 34 кв.м

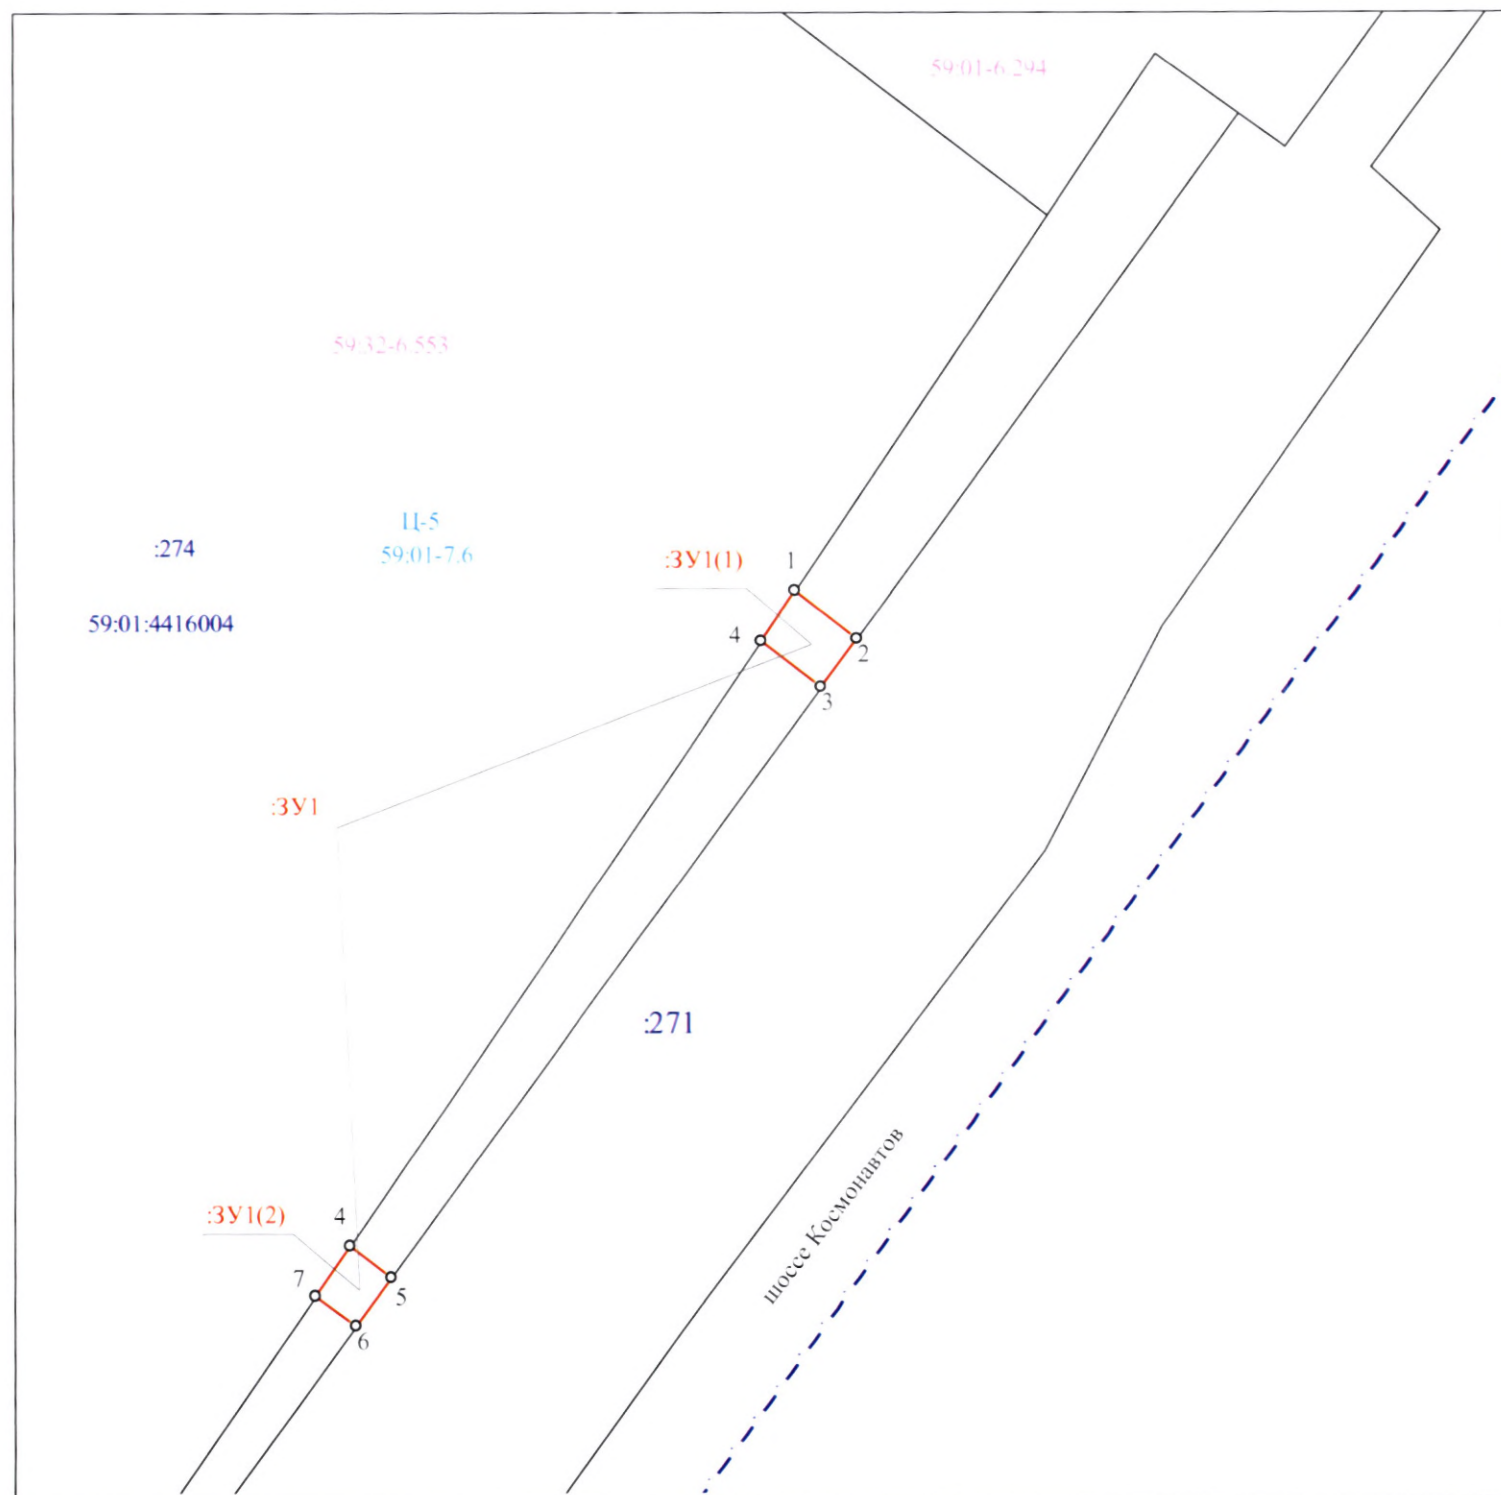

Масштаб 1:500

Система координат МСК 59		
Площадь земельного участка :ЗУ1- 34 кв.м		
Условный номер земельного участка :ЗУ1		
Обозначение характерных точек границ	Координаты, м	
	X	Y
:ЗУ1(1)		
1	513667.07	2226774.30
2	513663.91	2226778.36
3	513660.68	2226775.99
4	513663.75	2226772.05
:ЗУ1(2)		
5	513623.75	2226744.59
6	513621.66	2226747.33
7	513618.49	2226744.97
8	513620.46	2226742.30

Описание границ смежных землепользователей:

Смежный землепользователь

:ЗУ1(1)

от 1	до 2	Муниципальные (городские) земли
от 2	до 3	Земельный участок 59:01:4416004:271
от 3	до 4	Муниципальные (городские) земли
от 2	до 3	Земельный участок 59:01:4416004:274

:ЗУ1(2)

от 4	до 5	Муниципальные (городские) земли
от 5	до 6	Земельный участок 59:01:4416004:271
от 6	до 7	Муниципальные (городские) земли
от 7	до 4	Земельный участок 59:01:4416004:274



Заявитель:

Ташма

Ташма А.И.