



АДМИНИСТРАЦИЯ ГОРОДА ПЕРМИ  
ДЕПАРТАМЕНТ ЗЕМЕЛЬНЫХ ОТНОШЕНИЙ

РЕШЕНИЕ

о размещении объектов № 21-01-45-38 от 10 ФЕВ 2020

г. Пермь, ул. Сибирская, 15

Департамент земельных отношений администрации города Перми в соответствии с пунктом 3 статьи 39.36 Земельного кодекса Российской Федерации, Положением о порядке и условиях размещения объектов на землях или земельных участках, находящихся в государственной или муниципальной собственности, на территории Пермского края без предоставления земельных участков и установления сервитутов, публичного сервитута, утвержденным постановлением Правительства Пермского края от 22.07.2015 № 478-п

**разрешает** ОАО «МРСК Урала» (ИНН 6671163413, ОГРН 1056604000970, место нахождения: 620026, Свердловская область, г.Екатеринбург, ул. Мамина-Сибиряка, д. 140)

**размещение объекта:** ВЛ-0,4 кВ, КТП-1307, входящая в состав электросетевого комплекса «Подстанция 35/6 кВ «Судозаводская»

**на землях:** государственная собственность на которые не разграничена

**на срок:** 49 лет

**местоположение:** Пермский край, г. Пермь, Кировский район

**способ размещения объекта:** наземный

Территория, согласно схеме, расположена в зоне с особым условием использования территорий: приаэродромная территория аэродрома аэропорта Большое Савино.

ОАО «МРСК Урала»:

1. Соблюдать правила охранных зон воздушного пространства, установленные постановлением Правительства Российской Федерации от 11.03.2010 № 138 «Об утверждении Федеральных правил использования воздушного пространства Российской Федерации»;

Приложение: схема предполагаемых к использованию земель или части земельного участка на 1 л. в 1 экз.

Начальник отдела предоставления  
земельных участков по работе  
с юридическими лицами



Н.М.Санникова

# Схема предполагаемых к использованию земель или части земельного участка

Объект: ВЛ-0,4 кВ КТП-1307, входящая в состав, электросетевого комплекса


Подстанция 35/6 кВ "Судозаводская"

Местоположение: город Пермь, Кировский район,

Площадь земель или части земельного участка, кв.м: 1

Категория земель: Земли населенных пунктов

Вид разрешенного использования:

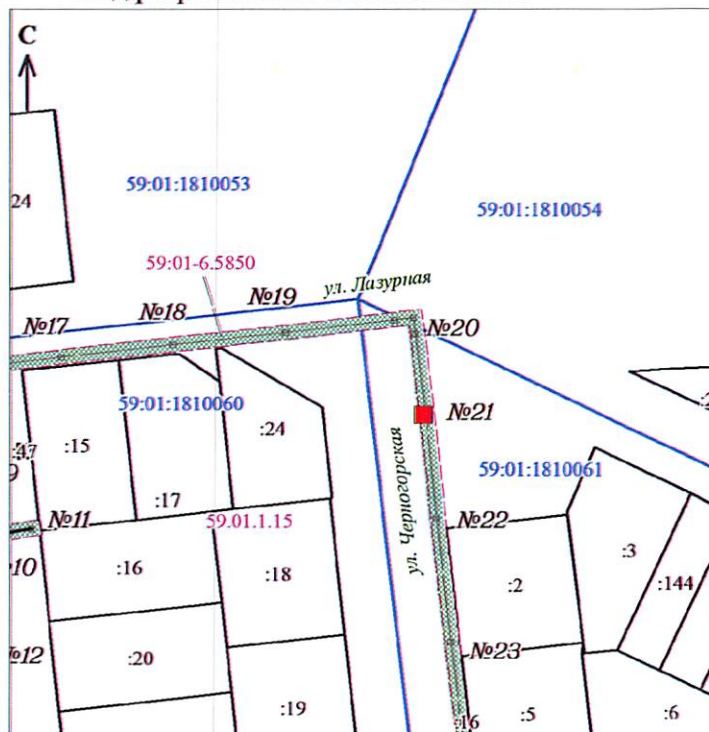


МАСШТАБ 1:2000

Каталог координат		
№ точки границы	X	Y
1	2	3
н1	523709.44	2219854.48
н2	523709.74	2219854.46
н3	523709.77	2219854.75
н4	523709.47	2219854.79
н1	523709.44	2219854.48

Описание границ смежных землепользователей:

н1-н1: земли муниципального образования города Перми

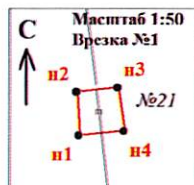

## Условные обозначения

- 59-01:1810054 - кадастровый номер квартала;
- :1 - кадастровый номер земельного участка;
- н1 - проектируемая поворотная точка и её номер;
- - проектируемая граница земельного участка;
- - существующая часть границы, имеющиеся в ЕГРН сведения о которой достаточны для определения ее местоположения;
- - граница кадастрового квартала;
- 59-01-6.5850 - Охранная зона ВЛ-0,4кВ КТП-1307
- 59-01-6.5850 - границы зон, с особыми условиями использования территории, внесенные в ЕГРН
- 59-01-6.5850 - номера зон, с особыми условиями использования территории, внесенные в ЕГРН
- 59.01.1.15 - Ж-5 Зона индивидуальной усадебной жилой застройки
- - обозначение образуемой части земельного участка, размеры которой не могут быть переданы в масштабе разделов графической части.

Заявитель:

(подпись, расшифровка подписи)

О. Л. Широких

МП

(для юридических лиц  
и индивидуальных предпринимателей)

Верно