



АДМИНИСТРАЦИЯ ГОРОДА ПЕРМИ
ДЕПАРТАМЕНТ ЗЕМЕЛЬНЫХ ОТНОШЕНИЙ

РЕШЕНИЕ

о размещении объектов № 21-01-45-40 от 10 ФЕВ 2020

г. Пермь, ул. Сибирская, 15

Департамент земельных отношений администрации города Перми в соответствии с пунктом 3 статьи 39.36 Земельного кодекса Российской Федерации, Положением о порядке и условиях размещения объектов на землях или земельных участках, находящихся в государственной или муниципальной собственности, на территории Пермского края без предоставления земельных участков и установления сервитутов, публичного сервитута, утвержденным постановлением Правительства Пермского края от 22.07.2015 № 478-п

разрешает ОАО «МРСК Урала» (ИНН 6671163413, ОГРН 1056604000970, место нахождения: 620026, Свердловская область, г.Екатеринбург, ул. Мамина-Сибиряка, д. 140)

размещение объекта: ВЛ-0,4 кВ, КТП-1304, входящая в состав электросетевого комплекса «Подстанция 35/6 кВ «Судозаводская»

на землях: государственная собственность на которые не разграничена

на срок: 49 лет

местоположение: Пермский край, г. Пермь, Кировский район

способ размещения объекта: наземный

Территория, согласно схеме, расположена в зоне с особым условием использования территорий: приаэродромная территория аэродрома аэропорта Большое Савино.

ОАО «МРСК Урала»:

1. Соблюдать правила охранных зон воздушного пространства, установленные постановлением Правительства Российской Федерации от 11.03.2010 № 138 «Об утверждении Федеральных правил использования воздушного пространства Российской Федерации»;

Приложение: схема предполагаемых к использованию земель или части земельного участка на 1 л. в 1 экз.

Начальник отдела предоставления земельных участков по работе с юридическими лицами



Н.М.Санникова

Схема предполагаемых к использованию земель или части земельного участка

Объект: ВЛ-0,4 кВ КТП-1304, входящая в состав, электросетевого комплекса


Подстанция 35/6 кВ "Судозаводская"

Местоположение: город Пермь, Кировский район,

Площадь земель или части земельного участка, кв.м: 1

Категория земель: Земли населенных пунктов

Вид разрешенного использования:

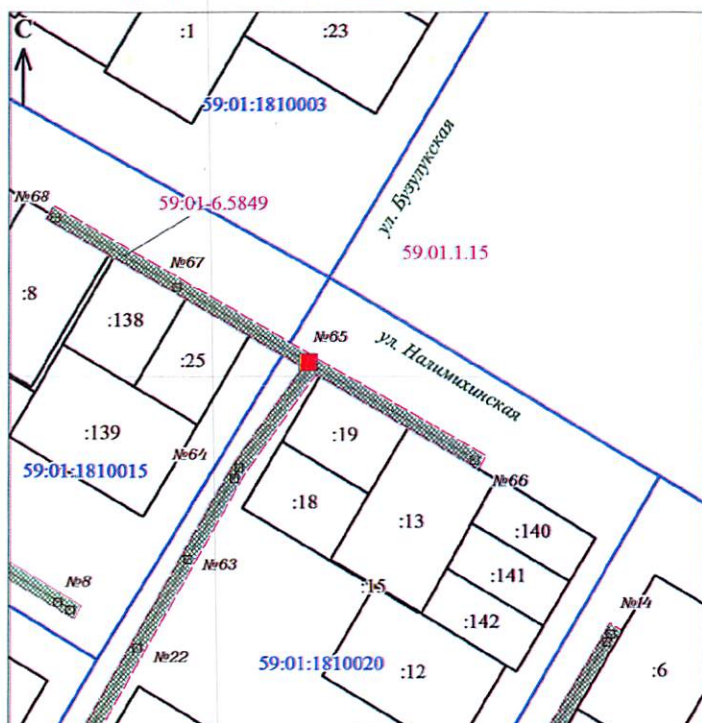


МАСШТАБ 1:2000

Каталог координат		
№ точки границы	X	Y
1	2	3
п1	523139.78	2218078.75
п2	523139.93	2218078.50
п3	523140.19	2218078.65
п4	523140.04	2218078.90
п1	523139.78	2218078.75

Описание границ смежных землепользователей:

п1-п1: земли муниципального образования города Перми

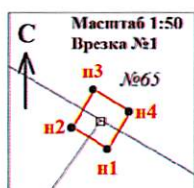

Условные обозначения

- 59:01:1810003 - кадастровый номер квартала;
- :1 - кадастровый номер земельного участка;
- п1 - проектируемая поворотная точка и её номер;
- проектируемая граница земельного участка;
- существующая часть границы, имеющиеся в ЕГРН сведения о которой достаточны для определения ее местоположения;
- граница кадастрового квартала;
- 59:01:1810020 - Охранная зона ВЛ-0,4кВ КТП-1304
- 59:01:1810015 - границы зон, с особыми условиями использования территории, внесенные в ЕГРН
- 59:01:1810020 - номера зон, с особыми условиями использования территории, внесенные в ЕГРН
- 59:01:1810020 - Ж-5 Зона индивидуальной усадебной жилой застройки
- - обозначение образуемой части земельного участка, размеры которой не могут быть переданы в масштабе разделов графической части.

Заявитель:

(подпись, расшифровка подписи)

МП

(для юридических лиц
и индивидуальных предпринимателей)

О. Л. Широких

Верно