



АДМИНИСТРАЦИЯ ГОРОДА ПЕРМИ
ДЕПАРТАМЕНТ ЗЕМЕЛЬНЫХ ОТНОШЕНИЙ

РЕШЕНИЕ

о размещении объектов № 21-01-45-45 от 11 ФЕВ 2020

г. Пермь, ул. Сибирская, 15

Департамент земельных отношений администрации города Перми в соответствии с пунктом 3 статьи 39.36 Земельного кодекса Российской Федерации, Положением о порядке и условиях размещения объектов на землях или земельных участках, находящихся в государственной или муниципальной собственности, на территории Пермского края без предоставления земельных участков и установления сервитутов, публичного сервитута, утвержденным постановлением Правительства Пермского края от 22.07.2015 № 478-п

разрешает ООО «Объединенная кабельная компания» (ИНН 5907046920, ОГРН 1105907001936, место нахождения: 614112, Пермский край, г. Пермь, ул. Гайвинская, д. 99)

размещение объекта: линии электропередачи классом напряжения до 35 кВ, а также связанные с ними трансформаторные подстанции, распределительные пункты и иное предназначенное для осуществления передачи электрической энергии оборудование, для размещения которых не требуется разрешения на строительство

способ размещения объекта: надземный

на землях: государственная собственность на которые не разграничена

на срок: бессрочно

местоположение: Пермский край, г. Пермь, Орджоникидзевский район, ул. Гайвинская.

Территория, согласно схеме, расположена в зонах с особыми условиями использования территорий: охранные зоны коммунальных тепловых сетей, приаэродромная территория аэродрома аэропорта Большое Савино.

ООО «Объединенная кабельная компания»:

1. Соблюдать типовые правила охраны коммунальных тепловых сетей, утвержденные Приказом Министерства архитектуры, строительства и жилищно-коммунального хозяйства Российской Федерации от 17.08.1992 № 197 «О типовых правилах охраны коммунальных тепловых сетей».

2. Соблюдать правила охранных зон воздушного пространства, установленные постановлением Правительства Российской Федерации от 11.03.2010 № 138 «Об утверждении Федеральных правил использования воздушного пространства Российской Федерации».

ООО «Объединенная кабельная компания» в соответствии с пунктом 7(2) Положения о порядке и условиях размещения объектов на землях или земельных участках, находящихся в государственной или муниципальной собственности, на территории Пермского края без предоставления земельных участков

и установления сервитутов, публичного сервитута, утвержденного постановлением Правительства Пермского края от 22.07.2015 № 478-п, представить в департамент земельных отношений в течении 1 месяца с момента размещения объектов материалы контрольной геодезической съемки размещенных объектов на бумажном и электронном носителях на безвозмездной основе.

В соответствии со статьей 20¹ Закона Пермского края от 14.09.2011 № 805-ПК «О градостроительной деятельности в Пермском крае» ООО «Объединенная кабельная компания»:

Не позднее, чем за 10 рабочих дней до начала строительства и реконструкции безвозмездно передать в департамент градостроительства и архитектуры администрации города Перми один экземпляр копий разделов проектной документации, предусмотренных пунктом 1 части 12 статьи 48 Градостроительного кодекса Российской Федерации.

В течение 10 рабочих дней после окончания работ по строительству, реконструкции безвозмездно передать в департамент градостроительства и архитектуры администрации города Перми схему, отображающую расположение объекта и сетей инженерно-технического обеспечения, подписанную ООО «Объединенная кабельная компания», с приложением текстового и графического описания местоположения границ охранной и санитарно-защитной зоны, перечень координат характерных точек границ такой зоны.

Приложение: схема предполагаемых к использованию земель или части земельного участка с координатами поворотных точек границы земельного участка (на 1 л. в 1 экз.).

Начальник отдела предоставления
земельных участков по работе
с юридическими лицами



Н.М. Санникова

Схема предполагаемых к использованию земель или части земельного участка

Объект: Часть земельного участка под линию электропередачи классом напряжения до 35 кВ

Местоположение: Пермский край, г. Пермь, Орджоникидзевский район, ул. Гайвинская
(согласно сведениям единого государственного реестра недвижимости)

Площадь земель или части земельного участка, кв.м. 399

Категория земель: Земли населенных пунктов
(при наличии)

Вид разрешенного использования: _____
(при наличии)

Каталог координат, м		
№ точки границы	X	Y
н1	530108.97	2235039.15
н2	530107.74	2235081.16
н3	530074.46	2235080.59
н4	530039.36	2235080.03
н5	530038.81	2235087.29
н6	530018.89	2235089.30
н7	530019.16	2235078.40
н8	530107.42	2235079.05
н9	530106.63	2235050.32
н10	530102.91	2235039.15

Описание границ смежных землепользователей:

от т. н1 до т. н2: земельный участок с кадастровым номером: 59:01:2910398:13, с разрешенным использованием: под сквер

от т. н2 до т. н3: земельный участок с кадастровым номером: 59:01:2910398:13, с разрешенным использованием: под сквер

от т. н3 до т. н4: земельный участок с кадастровым номером: 59:01:2910398:13, с разрешенным использованием: под сквер

от т. н4 до т. н5: земельный участок с кадастровым номером: 59:01:2910398:13, с разрешенным использованием: под сквер

от т. н5 до т. н6: земельный участок с кадастровым номером: 59:01:2910398:13, с разрешенным использованием: под сквер


от т. н6 до т. н7: земельный участок с кадастровым номером: 59:01:2910398:13, с разрешенным использованием: под сквер

от т. н7 до т. н8: смежный земельный участок с кадастровым номером: 59:01:2910398:12, с разрешенным использованием: для объектов общественно-делового значения

от т. н8 до т. н9: смежный земельный участок с кадастровым номером: 59:01:2910398:12, с разрешенным использованием: для объектов общественно-делового значения

от т. н9 до т. н10: смежный земельный участок с кадастровым номером: 59:01:2910398:12, с разрешенным использованием: для объектов общественно-делового значения

от т. н10 до т. н1: земельный участок с кадастровым номером: 59:01:2910398:13, с разрешенным использованием: под сквер

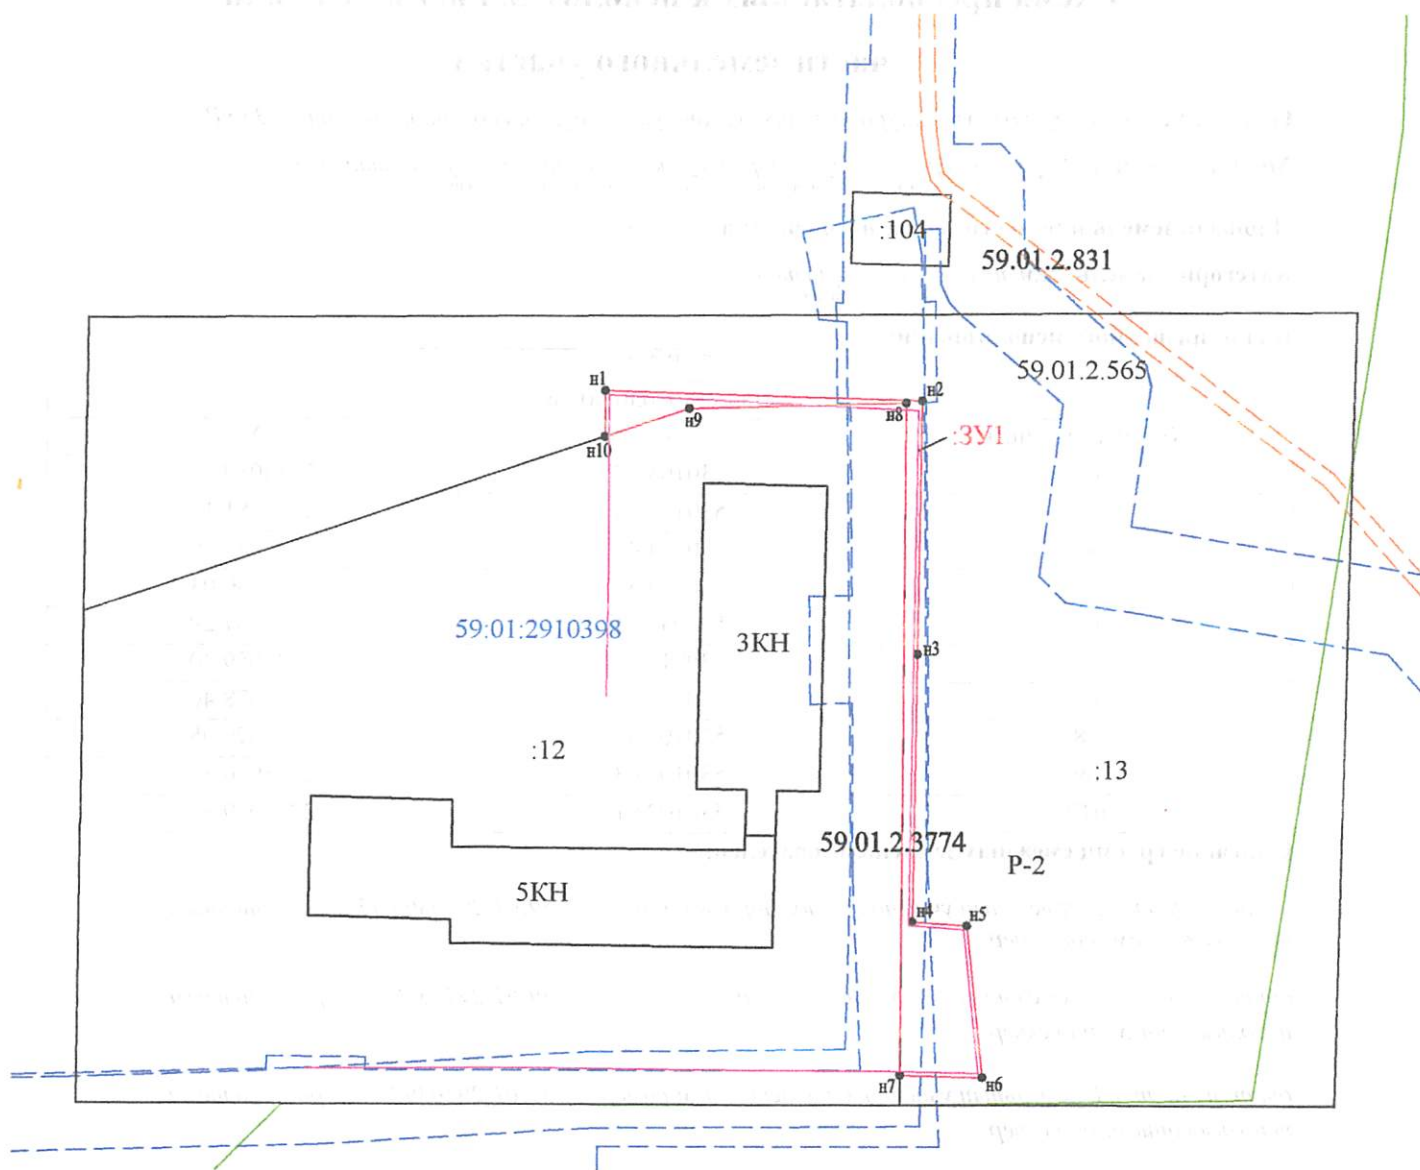

Условные обозначения:

- Вновь образованная часть границы, сведения о которой достаточны для определения ее местоположения
- Существующая часть границы, имеющиеся в ЕГРН сведения о которой достаточны для определения ее местоположения
- :3У1 Обозначение вновь образованного земельного участка
- Границы охранных зон тепловых сетей
- Границы охранных зон инженерных коммуникаций
- Объект капитального строительства с кадастровым номером: 59:01:2910323:155
- 59:01:2910398 Номер кадастрового квартала
- P-2 Зона рекреационно-ландшафтных территорий
- 59.01.2.565 Номер зоны инженерных коммуникаций

Масштаб 1:1000

Заявитель

Генеральный директор Касаткин А.В.

