



АДМИНИСТРАЦИЯ ГОРОДА ПЕРМИ
ДЕПАРТАМЕНТ ЗЕМЕЛЬНЫХ ОТНОШЕНИЙ

РЕШЕНИЕ

о размещении объектов № 2101-45-57 от 20 Фев 2020

г. Пермь, ул. Сибирская, 15

Департамент земельных отношений администрации города Перми в соответствии с пунктом 3 статьи 39.36 Земельного кодекса Российской Федерации, Положением о порядке и условиях размещения объектов на землях или земельных участках, находящихся в государственной или муниципальной собственности, на территории Пермского края без предоставления земельных участков и установления сервитутов, публичного сервитута, утвержденным постановлением Правительства Пермского края от 22.07.2015 № 478-п

разрешает ОАО «МРСК Урала» (ИНН 6671163413, ОГРН 1056604000970, место нахождения: 620026, Свердловская область, г. Екатеринбург, ул. Мамина-Сибиряка, д. 140)

размещение объекта: Реконструкция КВЛ 6 кВ Нилимиха-2, ТП-6/0,4 кВ, оборудование учета э/э; Реконструкция РУ 6 кВ ТП-1212 (установка ВН), входящих в ЭСК ПС 110/35/6 кВ «Мост», для электроснабжения садовых домов по адресу: Пермский край, г. Пермь, Кировский район, кв. 43-44 Нижне-Курьинского лесничества (кадастровый номер земельного участка 59:01:1117195:1)

способ размещения объекта: надземный, наземный

на землях: государственная собственность на которые не разграничена

на срок: бессрочно

местоположение: Пермский край, г. Пермь, Кировский район

Территория, согласно схеме, расположена в зоне с особыми условиями использования территорий: приаэродромная территория аэродрома аэропорта Большое Савино.

ОАО «МРСК Урала» необходимо соблюдать правила охранных зон воздушного пространства, установленные постановлением Правительства Российской Федерации от 11.03.2010 № 138 «Об утверждении Федеральных правил использования воздушного пространства Российской Федерации».

В соответствии с пунктом 7(2) Положения о порядке и условиях размещения объектов на землях или земельных участках, находящихся в государственной или муниципальной собственности, на территории Пермского края без предоставления земельных участков и установления сервитутов, публичного сервитута, утвержденного постановлением Правительства Пермского края от 22.07.2015 № 478-п, представить в департамент земельных отношений в течении 1 месяца с момента размещения объектов материалы контрольной

геодезической съемки размещенных объектов на бумажном и электронном носителях на безвозмездной основе.

В соответствии со статьей 20¹ Закона Пермского края от 14.09.2011 № 805-ПК «О градостроительной деятельности в Пермском крае» ОАО «МРСК Урала»:

1. Не позднее, чем за 10 рабочих дней до начала строительства и реконструкции безвозмездно передать в департамент градостроительства и архитектуры администрации города Перми один экземпляр копий разделов проектной документации, предусмотренных пунктом 1 части 12 статьи 48 Градостроительного кодекса Российской Федерации.

2. В течение 10 рабочих дней после окончания работ по строительству, реконструкции безвозмездно передать в департамент градостроительства и архитектуры администрации города Перми схему, отображающую расположение объекта и сетей инженерно-технического обеспечения, подписанную застройщиком (техническим заказчиком), с приложением текстового и графического описания местоположения границ охранной и санитарно-защитной зоны, перечень координат характерных точек границ такой зоны.

Приложение: схема предполагаемых к использованию земель или части земельного участка (на 1 л. в 1 экз.).

Начальник отдела предоставления
земельных участков по работе
с юридическими лицами



Н.М. Санникова

Объект: "Реконструкция КВЛ 6 кВ Налимиха-2, ТП-6/0,4 кВ, оборудование учета э/э; Реконструкция РУ 6 кВ ТП-1212 (установка ВН), входящих в ЭСК ПС 110/35/6 кВ «Мост», для электроснабжения садовых домов по адресу: Пермский край, г. Пермь, Кировский район, кв. 43-44 Нижне-Курьинского лесничества (кад. Номер зем. Участка 59:01:1117195:1)"

Местоположение: Пермский край, Кировский район.

Площадь земель или части земельного участка 738 кв.м., :ЗУ1(1) - 171 кв.м., :ЗУ1(2) - 357 кв.м., :ЗУ1(3) - 210 кв.м.

Категория земель: Земли населенных пунктов

Вид разрешенного использования:

Каталог координат в системе МСК-59:

:ЗУ1(1)		
№ точки	X	Y
1	523213,86	2217858,91
2	523223,28	2217900,81
3	523222,59	2217901,08
4	523207,46	2217862,14
5	523207,08	2217860,44
:ЗУ1(2)		
6	523224,61	2217906,71
7	523234,20	2217949,35
8	523227,22	2217954,76
9	523218,10	2217914,23
10	523220,35	2217913,37
11	523214,39	2217897,73
12	523213,71	2217894,69
13	523219,19	2217908,85
:ЗУ1(3)		
14	523235,17	2217953,66
15	523237,02	2217961,86
16	523211,07	2217979,01
17	523208,74	2217975,49
18	523211,38	2217972,12

Описание границ смежных землепользователей:

от точки 1 до точки 2 земли общего пользования

от точки 2 до точки 5 участок КН 59:01:0000000:81188

от точки 5 до точки 1 земли общего пользования

от точки 6 до точки 7 земли общего пользования


от точки 7 до точки 8 участок КН 59:01:0000000:900

от точки 8 до точки 9 земли общего пользования

от точки 9 до точки 11 участок КН 59:01:0000000:47955

от точки 11 до точки 12 земли общего пользования

от точки 12 до точки 6 участок КН 59:01:0000000:81188

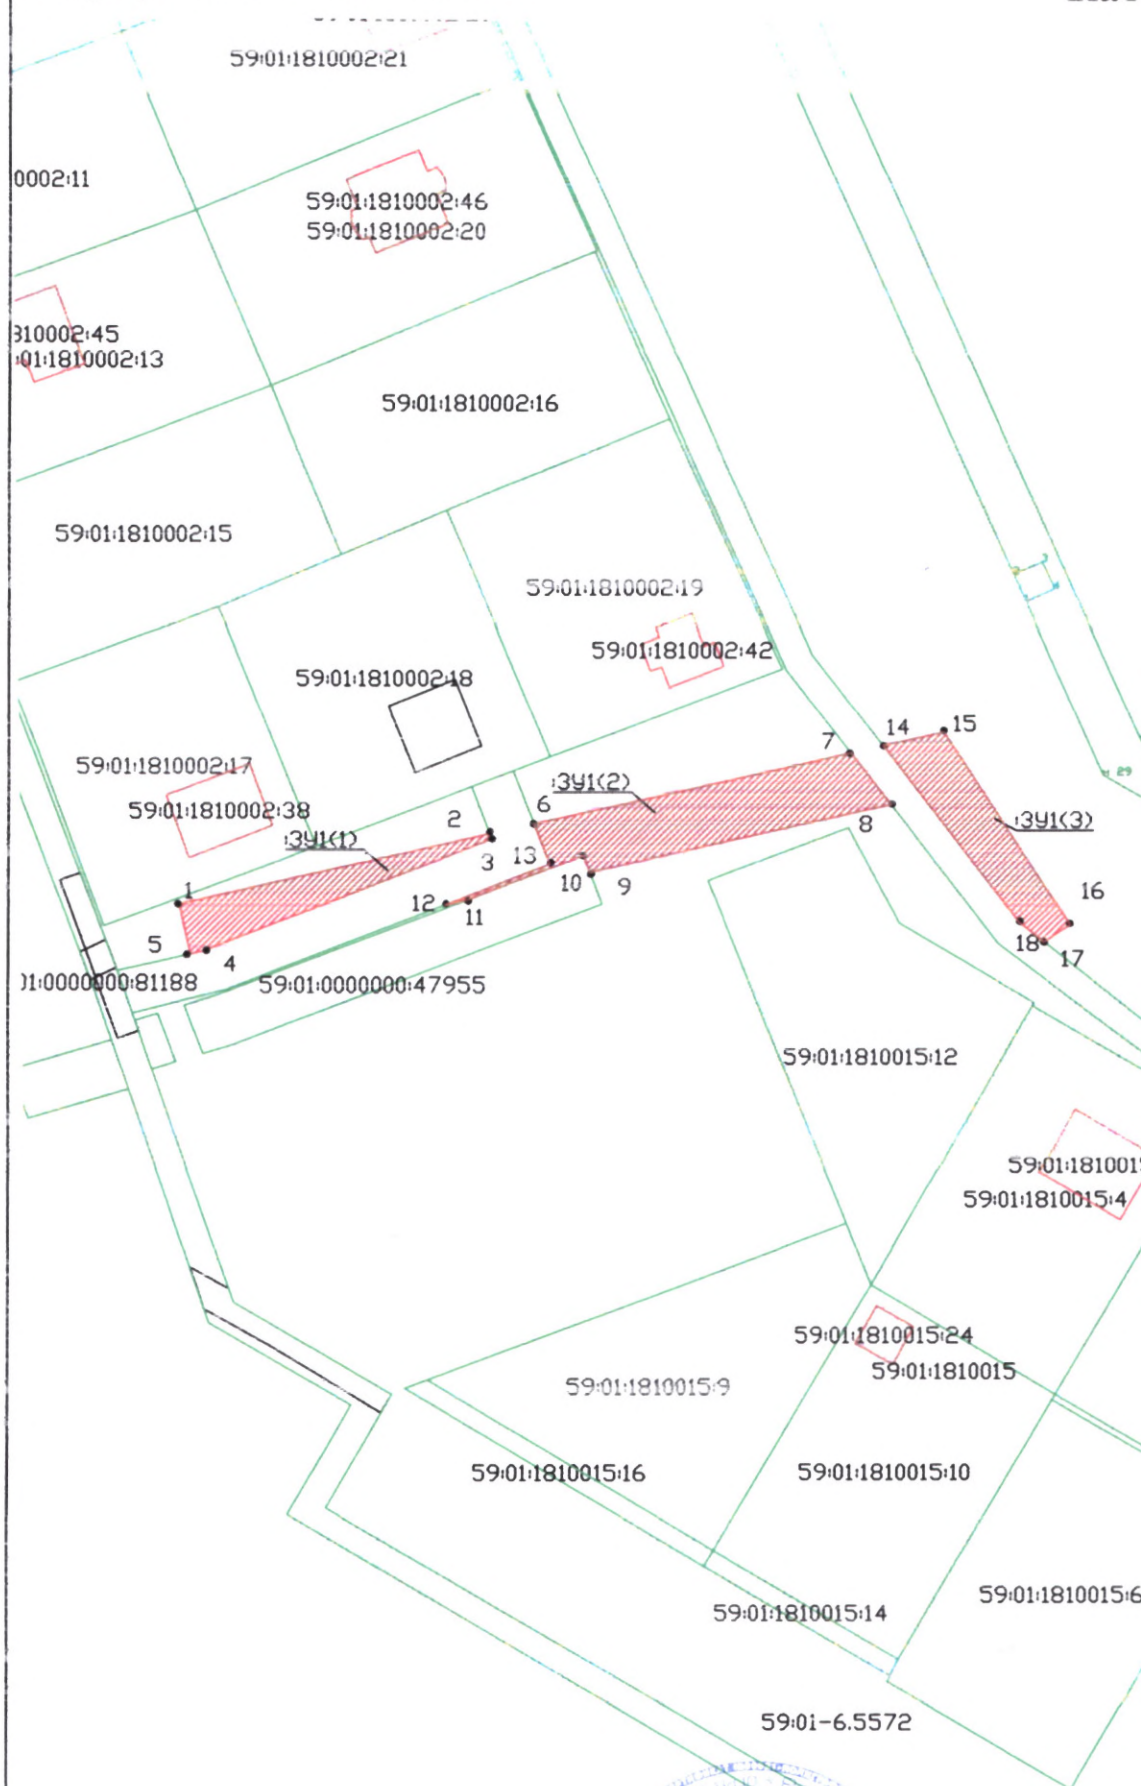

Масштаб 1:1000



Заявитель:

по доверенности ЛТ-384-2020 от 31.12.2019 г.

Меленков Павел Георгиевич

(подпись, расшифровка подписи)

МП

Верно

(для юридических лиц

и индивидуальных предпринимателей)

Условные обозначения:

:ЗУ1	- условный номер земельного участка
	- вновь образованная часть границы, сведения о которой достаточны для определения ее местоположения
	- существующая часть границы, имеющиеся в ГКН сведения о которой достаточны для определения ее местоположения
:68	- номер земельного участка в кадастровом квартале
59:01:1117195	- номер кадастрового квартала
	- граница кадастрового квартала