



АДМИНИСТРАЦИЯ ГОРОДА ПЕРМИ
ДЕПАРТАМЕНТ ЗЕМЕЛЬНЫХ ОТНОШЕНИЙ

РЕШЕНИЕ

о размещении объектов № 21-01-44-182 от 25 ФЕВ 2020

г. Пермь, ул. Сибирская, 15

Департамент земельных отношений администрации города Перми в соответствии с пунктом 3 статьи 39.36 Земельного кодекса Российской Федерации, Положением о порядке и условиях размещения объектов на землях или земельных участках, находящихся в государственной или муниципальной собственности, на территории Пермского края без предоставления земельных участков и установления сервитутов, публичного сервитута, утвержденным постановлением Правительства Пермского края от 22.07.2015 № 478-п

разрешает ООО «Специализированный застройщик «Талан-Регион-5» (ИНН 1841073697, ОГРН 1171832021680, место нахождения: 614007, г. Пермь, ул. Революции, 21а, оф. 1)

размещение объекта: проезды, в том числе вдольтрассовые, и подъездные дороги – к многоквартирному дому со встроенно-пристроенными помещениями общественного назначения и подземной автостоянкой по ул. Луначарского, 99 в квартале 134 Ленинского района г. Перми

на землях: государственная собственность на которые не разграничена

на срок: 11 месяцев

местоположение: г. Пермь, Ленинский район, ул. Луначарского

Территория, согласно схеме, расположена в зоне с особыми условиями использования территории: приаэродромная территория аэродрома аэропорта Большое Савино.

ООО «Специализированный застройщик «Талан-Регион-5» соблюдать правила охранных зон воздушного пространства, установленные постановлением Правительства Российской Федерации от 11.03.2010 № 138 «Об утверждении Федеральных правил использования воздушного пространства Российской Федерации».

Приложение: схема предполагаемых к использованию земель или части земельного участка (на 1 л. в 1 экз.).

Начальник отдела предоставления
земельных участков по работе
с юридическими лицами



Н.М. Санникова

Схема предполагаемых к использованию земель или части земельного участка
 Объект: Проезд, в том числе автодорога, и подездные дорожки - к многоквартирному
 дому со встроенно-пристроенными помещениями общественного назначения и подземной
 автомобильной по ул. Луначарского, 99 в квартале 134 Ленинского района г. Перми.
 Местоположение: г. Пермь, Ленинский район, ул. Луначарского

Площадь земель: 886 кв.м

Категория земель: земли населенных пунктов


Каталог координат, м
 Система координат МСК-59

№	X	Y
1	517153.29	2230883.39
2	517115.81	2230900.84
3	517107.01	2230903.85
4	517108.38	2230908.49
5	517098.08	2230912.46
6	517083.57	2230904.72
7	517087.27	2230913.21
8	517065.39	2230907.35
9	517110.32	2230891.48
10	517115.81	2230886.77
11	517129.23	2230885.10
12	517150.01	2230871.85

Описание границ смежных земельных участков:
 от 1 до 6 - земельный участок 59:01:4410134:389
 от 5 до 7 - муниципальные земли
 от 7 до 8 - земельный участок 59:01:4410134:33
 от 8 до 12 - земельный участок 59:01:4410134:485
 от 12 до 1 - муниципальные земли

Условные обозначения

- Граница земельного, государственного, исторического
- Граница земельного участка
- Граница земельного участка
- 59:01:0000000:1250 - кадастровый номер земельного участка

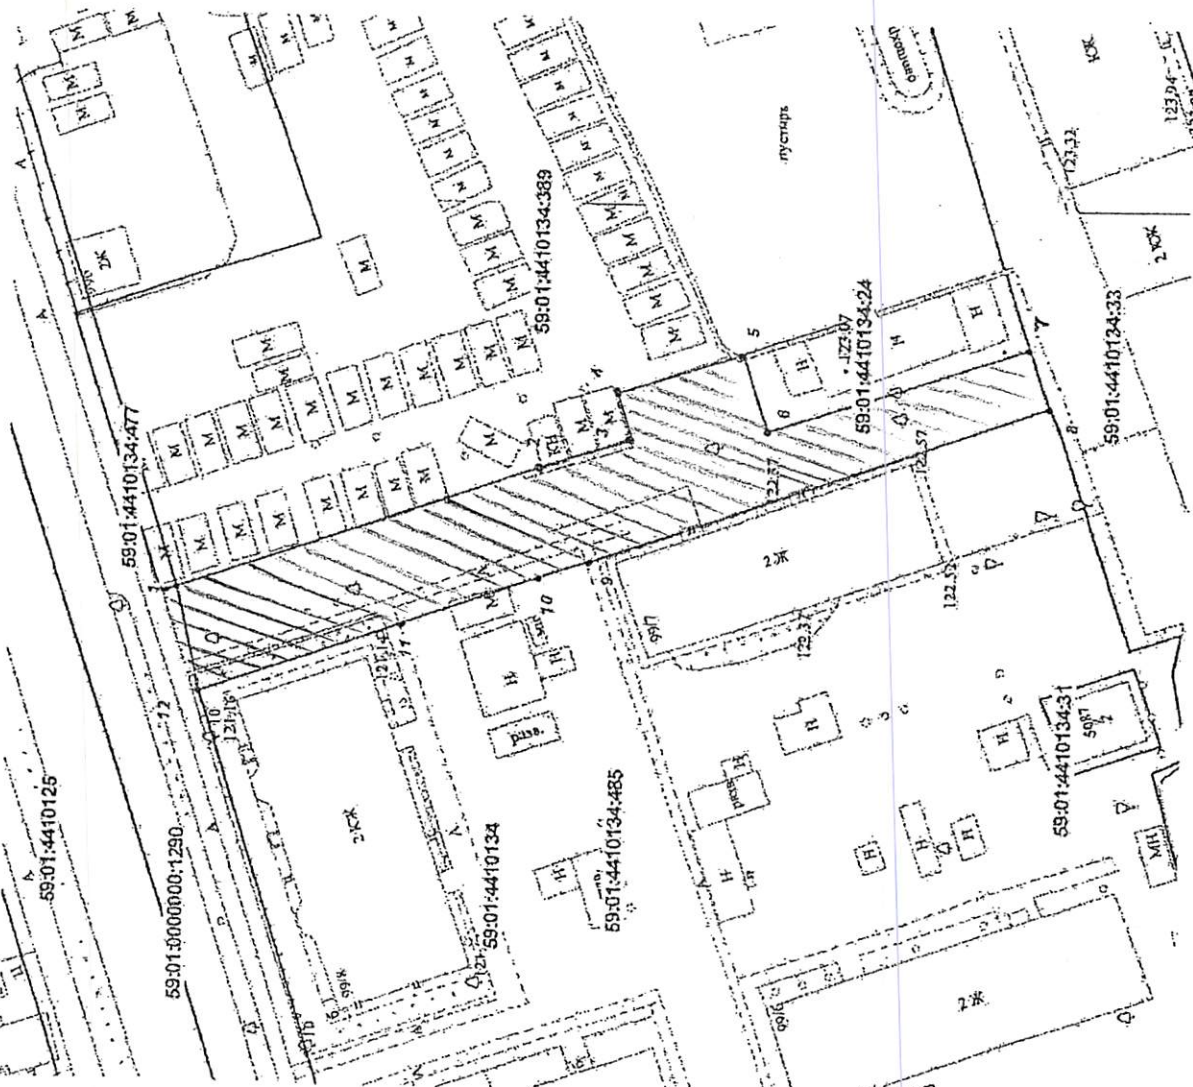

Заявитель ООО Специализированный застройщик «Талан-регион-5»

Представитель по доверенности Гусакова Н.С.



Масштаб 1:500