



АДМИНИСТРАЦИЯ ГОРОДА ПЕРМИ
ДЕПАРТАМЕНТ ЗЕМЕЛЬНЫХ ОТНОШЕНИЙ

РЕШЕНИЕ

о размещении объектов № 21-01-44-208 от 26 Фев 2020

г. Пермь, ул. Сибирская, 15

Департамент земельных отношений администрации города Перми в соответствии с пунктом 3 статьи 39.36 Земельного кодекса Российской Федерации, Положением о порядке и условиях размещения объектов на землях или земельных участках, находящихся в государственной или муниципальной собственности, на территории Пермского края без предоставления земельных участков и установления сервитутов, публичного сервитута, утвержденным постановлением Правительства Пермского края от 22.07.2015 № 478-п

разрешает ООО «Проект-2» (ИНН 5905039395, ОГРН 1165958056758, место нахождения: 614002, г. Пермь, ул. Чернышевского, д. 28, офис 14)

размещение объекта: проезд к земельным участкам с кадастровыми номерами 59:01:4410029:28, 59:01:410029:29, 59:01:410029:10, 59:01:410029:16

на землях: государственная собственность на которые не разграничена

на срок: 1 год

местоположение: г. Пермь, Дзержинский район, ул. Решетникова.

Территория, согласно схеме, расположена в зоне с особыми условиями использования территорий: приаэродромная территория аэродрома аэропорта Большое Савино.

ООО «Проект-2» соблюдать правила охранных зон воздушного пространства, установленные постановлением Правительства Российской Федерации от 11.03.2010 № 138 «Об утверждении Федеральных правил использования воздушного пространства Российской Федерации».

Приложение: схема предполагаемых к использованию земель или части земельного участка (на 1 л. в 1 экз.).

Начальник отдела предоставления
земельных участков по работе
с юридическими лицами



Н.М. Санникова

Схема предполагаемых к использованию земель или части земельного участка

Объект: Проезд к земельным участкам с кадастровыми номерами 59:01:4410029:28, 59:01:4410029:29, 59:01:4410029:10, 59:01:4410029:16

Местоположение: край Пермский, г. Пермь, р-н Дзержинский, ул. Решетникова


Площадь земель или части земельного участка, кв. м 223

Категория земель: земли населенных пунктов

Вид разрешенного использования (при наличии): -

Система Координат МСК-59

Обозначение характерных точек границы	Координаты, м	
	X	Y
1	2	3
1	517 702.61	2 229 761.91
2	517 708.32	2 229 778.70
3	517 709.80	2 229 783.04
4	517 716.05	2 229 801.40
5	517 711.34	2 229 802.97
6	517 696.61	2 229 761.17
1	517 702.61	2 229 761.91

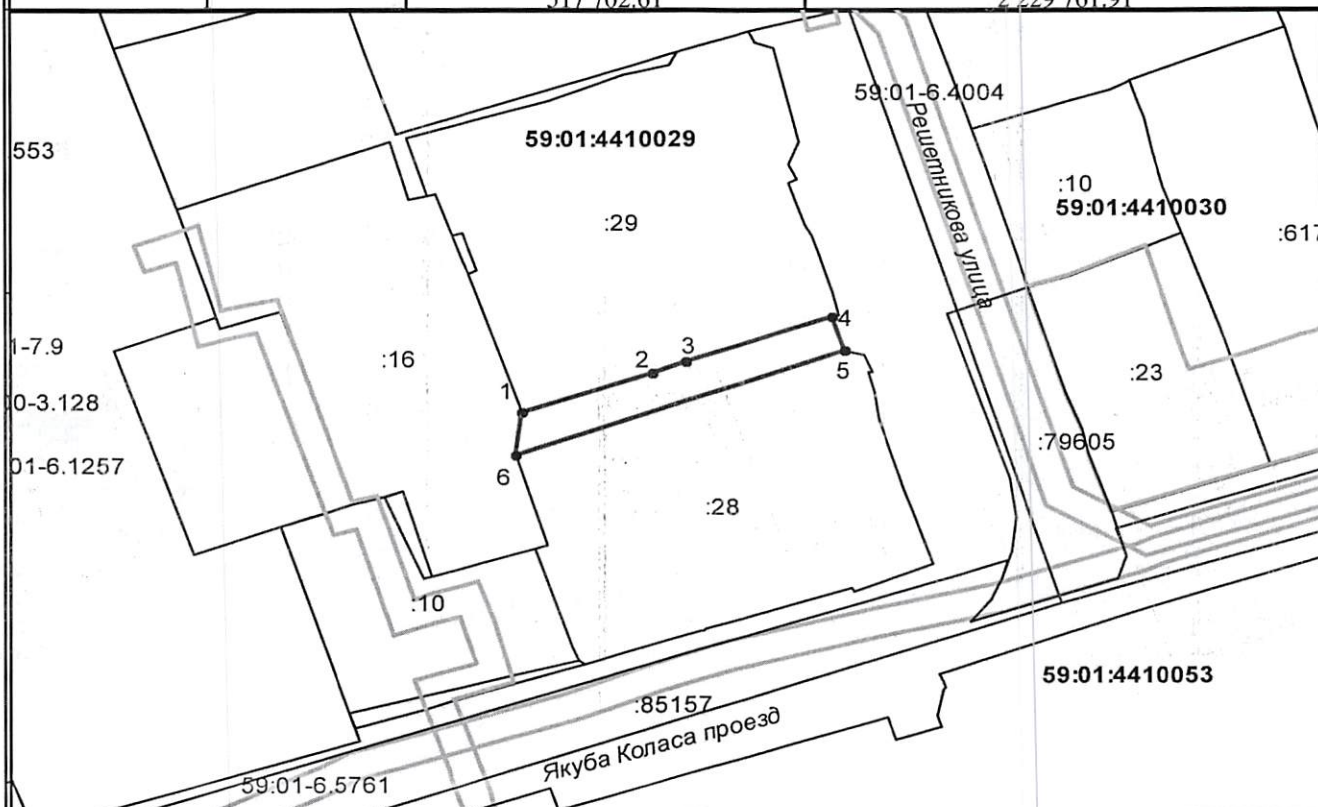

Масштаб 1:1000

Описание границ смежных землепользователей:

от 4 точки до 5 точки - земли, государственная собственность на которые не разграничена

от 5 точки до 6 точки - граница земельного участка с кадастровым номером 59:01:4410029:28

от 6 точки до 1 точки - граница земельного участка с кадастровым номером 59:01:4410029:16

от 1 точки до 4 точки - граница земельного участка с кадастровым номером 59:01:4410029:29

Условные обозначения:

- Граница зон с особым использованием территории
- Граница образуемого земельного участка
- Граница квартала
- Граница территориальной зоны
- Граница земельного участка, учтенного в ГКН
- Кадастровый номер квартала
- Кадастровый номер земельного участка

Заявитель: *И.А. Голубев* (подпись, расшифровка подписи) *от 14.08.2022*

Верно