



АДМИНИСТРАЦИЯ ГОРОДА ПЕРМИ  
ДЕПАРТАМЕНТ ЗЕМЕЛЬНЫХ ОТНОШЕНИЙ

РЕШЕНИЕ

о размещении объектов № 21-01-44-228 от 28 ФЕВ 2020

г. Пермь, ул. Сибирская, 15

Департамент земельных отношений администрации города Перми в соответствии с пунктом 3 статьи 39.36 Земельного кодекса Российской Федерации, Положением о порядке и условиях размещения объектов на землях или земельных участках, находящихся в государственной или муниципальной собственности, на территории Пермского края без предоставления земельных участков и установления сервитутов, публичного сервитута, утвержденным постановлением Правительства Пермского края от 22.07.2015 № 478-п **разрешает** ООО «Спецстрой Водники» (ИНН 5903139186, ОГРН 1185958030345, место нахождения: 614031, Пермский край, г. Пермь, ул. Докучаева, д. 31, каб. 8) **размещение объекта:** проезды, в том числе вдольтрассовые, и подъездные дороги, для размещения которых не требуется разрешения на строительство **на землях:** государственная собственность на которые не разграничена **на срок:** 1 год

**местоположение:** Пермский край, г. Пермь, Кировский район, ул. Адмирала Ушакова, ул. 5-я Каховская.

Территория, согласно схеме, расположена в зонах с особыми условиями использования территорий: охранный зона объектов электросетевого хозяйства, приаэродромная территория аэродрома аэропорта Большое Савино.

ООО «Спецстрой Водники»:

1. Соблюдать порядок использования земельных участков, установленный постановлением Правительства Российской Федерации от 24.02.2009 № 160 «О порядке установления охранных зон объектов электросетевого хозяйства и особых условий использования земельных участков, расположенных в границах таких зон».

2. Соблюдать правила охранных зон воздушного пространства, установленные постановлением Правительства Российской Федерации от 11.03.2010 № 138 «Об утверждении Федеральных правил использования воздушного пространства Российской Федерации».

**Приложение:** схема предполагаемых к использованию земель или части земельного участка с координатами поворотных точек границы земельного участка (на 1 л. в 1 экз.).

Начальник отдела предоставления  
земельных участков по работе  
с юридическими лицами




Н.М. Санникова

Схема предполагаемых к использованию земель или части земельного участка

Цель использования земель, земельного участка или части земельного участка: (п.12.) проезды, в том числе вдольтрассовые, и подъездные дороги.  
Срок использования земельного участка 1 год  
Местоположение объекта: г.Пермь, Кировский район, ул. Адмирала Ушакова, ул.5-я Каховская.  
Площадь земельного участка или части земельного участка - 3159 кв.м.  
Категория земель: земли населенных пунктов

Каталог координат, м

№	X	Y
1	519734,83	2217596,25
2	519732,59	2217598,13
3	519729,25	2217600,53
4	519657,55	2217487,12
5	519528,75	2217433,29
6	519465,26	2217589,12
7	519458,53	2217587,08
8	519524,93	2217424,11
9	519662,29	2217481,51

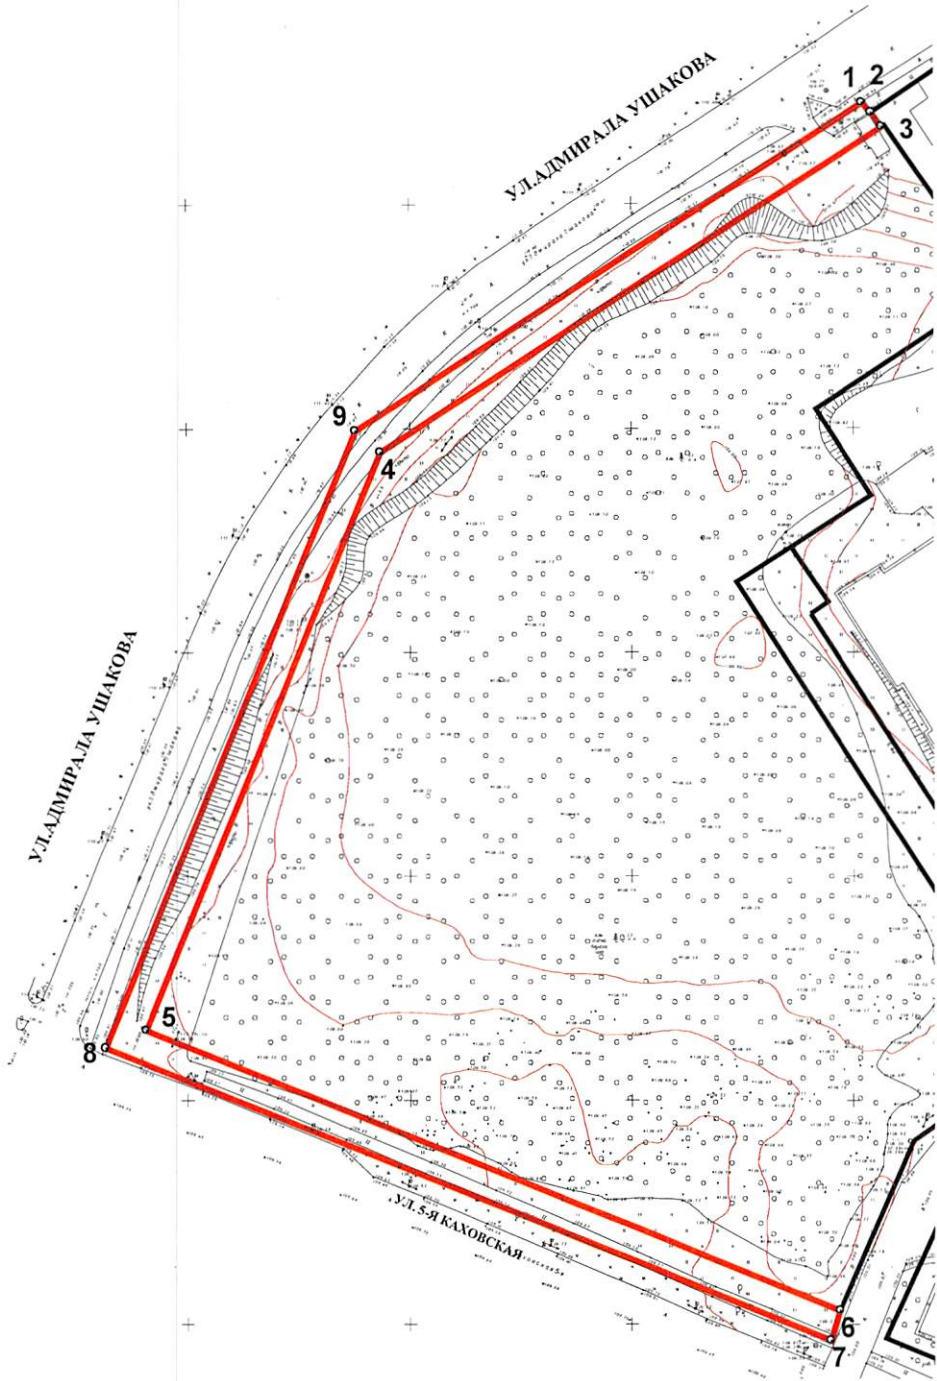

Масштаб 1:1500

Описание границ смежных землепользователей: Условные обозначения

- от 1 точки до 2 точки городские земли
- от 2 точки до 3 точки 59:01:1717066:9
- от 3 точки до 6 точки 59:01:1717066:12
- от 6 точки до 1 точки городские земли

- Граница части земельного участка
- Границы земельных участков
- Кадастровый номер участка в квартале 59:01:1717066:12

Заявитель: *Александр Александрович Тельных*  
(подпись, расшифровка подписи)  
МП *ИНН 3303/39186 Пермь*  
(для юридических лиц и индивидуальных предпринимателей)

Верно