



АДМИНИСТРАЦИЯ ГОРОДА ПЕРМИ  
ДЕПАРТАМЕНТ ЗЕМЕЛЬНЫХ ОТНОШЕНИЙ

РЕШЕНИЕ

о размещении объектов № 21-01-44-136 от 14 ФЕВ 2020

г. Пермь, ул. Сибирская, 15

Департамент земельных отношений администрации города Перми в соответствии с пунктом 3 статьи 39.36 Земельного кодекса Российской Федерации, Положением о порядке и условиях размещения объектов на землях или земельных участках, находящихся в государственной или муниципальной собственности, на территории Пермского края без предоставления земельных участков и установления сервитутов, публичного сервитута, утвержденным постановлением Правительства Пермского края от 22.07.2015 № 478-п

**разрешает** ОАО «МРСК Урала» (ИНН 6671163413, ОГРН 1056604000970, место нахождения: 620026, Свердловская область, г. Екатеринбург, ул. Мамина-Сибиряка, д. 140)

**размещение объекта:** КТПС 10/0,4 кВ, ВЛ 10 кВ, оборудование учета э/э, для электроснабжения нежилого здания по адресу: Пермский край, г. Пермь, Индустриальный район, ул. Верхне-Муллинская, д. 130 (кадастровый номер земельного участка 59:01:4713912:442)

**способ размещения объекта:** подземный, надземный

**на землях:** государственная собственность на которые не разграничена

**на срок:** 11 месяцев

**местоположение:** Пермский край, г. Пермь, Индустриальный район (номера кадастровых кварталов: 59:01:4713912, 59:01:4716097).

Территория, согласно схеме, расположена в зонах с особыми условиями использования территорий: приаэродромная территория аэродрома аэропорта Большое Савино.

ОАО «МРСК Урала» соблюдать правила охранных зон воздушного пространства, установленные постановлением Правительства Российской Федерации от 11.03.2010 № 138 «Об утверждении Федеральных правил использования воздушного пространства Российской Федерации».

ОАО «МРСК Урала» в соответствии с пунктом 7(2) Положения о порядке и условиях размещения объектов на землях или земельных участках, находящихся в государственной или муниципальной собственности, на территории Пермского края без предоставления земельных участков и установления сервитутов, публичного сервитута, утвержденного постановлением Правительства Пермского края от 22.07.2015 № 478-п, представить в департамент земельных отношений в течении 1 месяца с момента размещения объектов материалы контрольной геодезической съемки размещенных объектов на бумажном и электронном носителях на безвозмездной основе.

В соответствии со статьей 20<sup>1</sup> Закона Пермского края от 14.09.2011 № 805-ПК «О градостроительной деятельности в Пермском крае» ОАО «МРСК Урала»:

Не позднее, чем за 10 рабочих дней до начала строительства и реконструкции безвозмездно передать в департамент градостроительства и архитектуры администрации города Перми один экземпляр копий разделов проектной документации, предусмотренных пунктом 1 части 12 статьи 48 Градостроительного кодекса Российской Федерации.

В течение 10 рабочих дней после окончания работ по строительству, реконструкции безвозмездно передать в департамент градостроительства и архитектуры администрации города Перми схему, отображающую расположение объекта и сетей инженерно-технического обеспечения, подписанную ОАО «МРСК Урала», с приложением текстового и графического описания местоположения границ охранной и санитарно-защитной зоны, перечень координат характерных точек границ такой зоны.

**Приложение:** схема предполагаемых к использованию земель или части земельного участка с координатами поворотных точек границы земельного участка (на 1 л. в 1 экз.).

Начальник отдела предоставления  
земельных участков по работе  
с юридическими лицами



Н.М. Санникова

Схема предполагаемых к использованию земель или части земельного участка


Объект: «ПИР Строительство КТПС 10/0,4 кВ, ВЛ 10 кВ, оборудование учета э/э, для электроснабжения нежилого здания по адресу: Пермский край, г. Пермь, Индустриальный район, ул. Верхне-Муллинская, д. 130 (кад. номер зем. участка 59-01-4713912-442).»

Местоположение: Пермский край, г. Пермь, р-н Индустриальный, номер кадастрового квартала (59-01-4713912; 59-01-4716097)

Категория: -

Площадь земельного участка: 1290 м<sup>2</sup>

Масштаб 1:1000

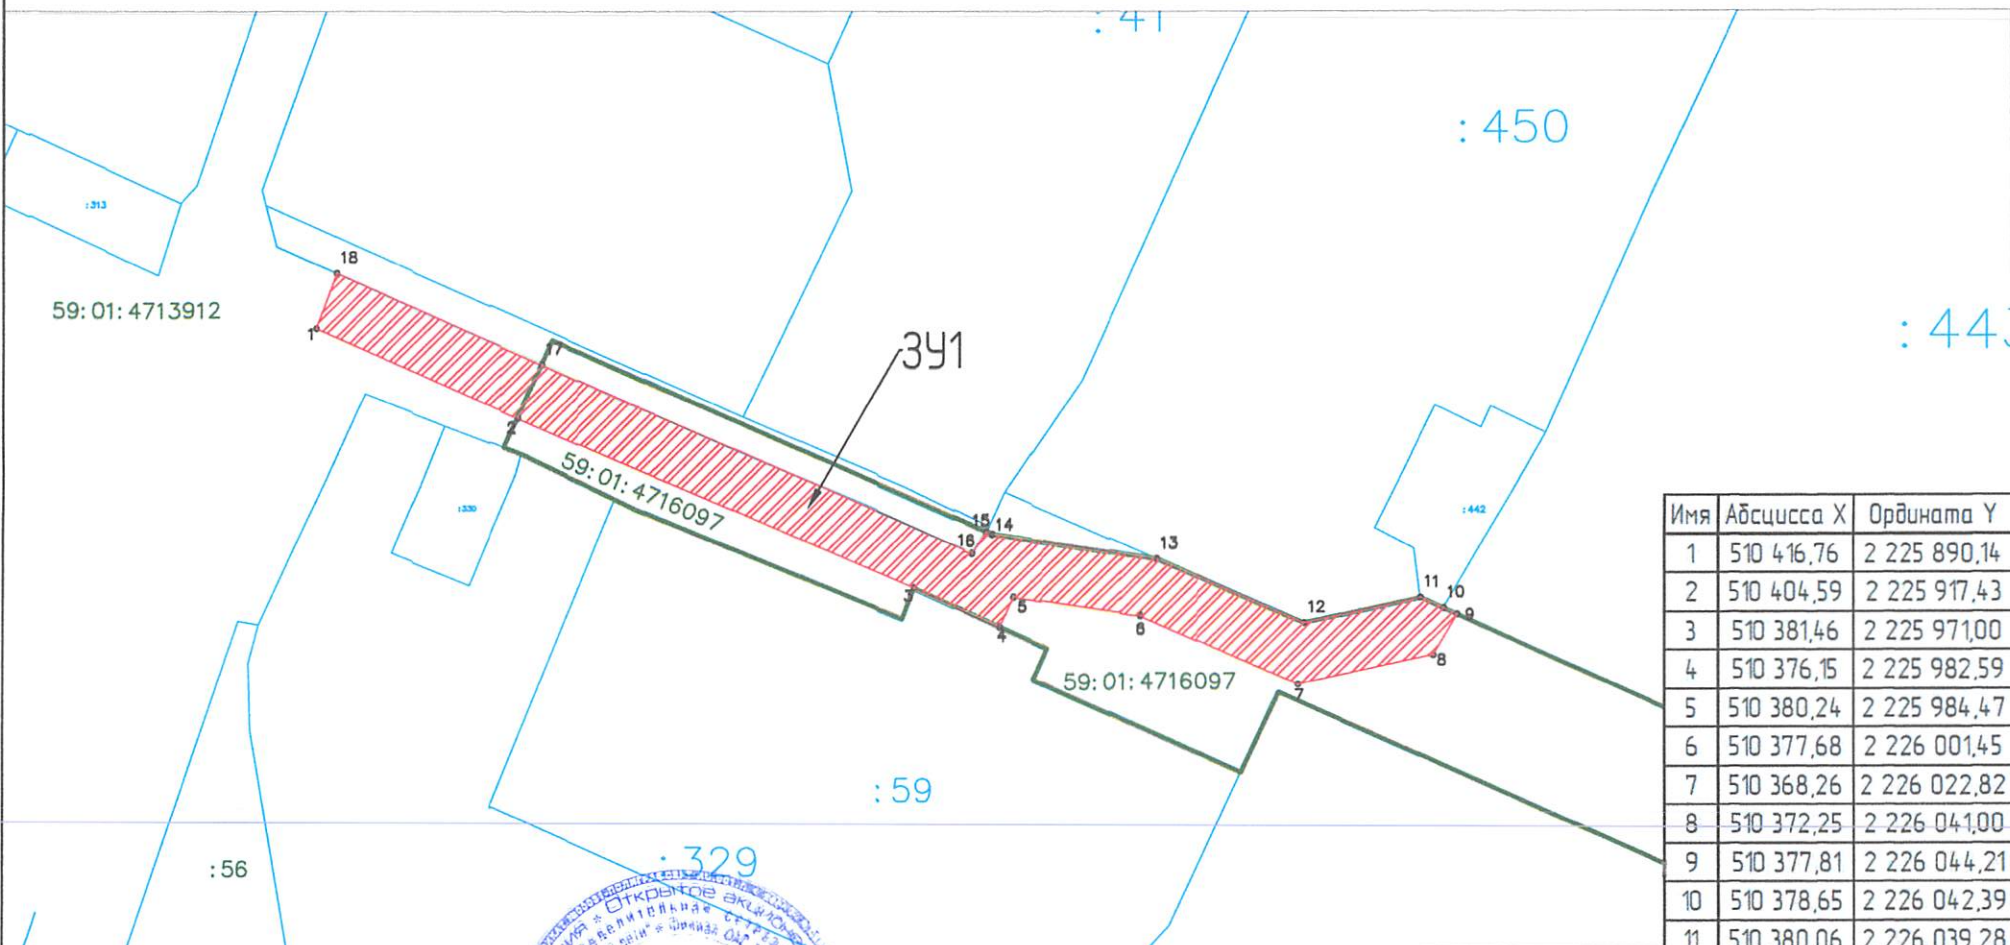

Условные обозначения:

59-07-4219198 – кадастровый номер кадастрового квартала

8 – номер учтенного земельного участка

391 – испрашиваемый земельный участок

н1, 1 – характерная точка границы,

сведения о которой позволяют

— — граница смежного земельного участка

— — граница земель, предполагаемых к использованию

Заявитель: *Мининский Е.О.*

14-13, 3-4, 9-10 – смежная граница с кадастровым кварталом 59-01-4713912

11-13 – смежная граница с земельным участком 59-01-4713912-450

10-11 – смежная граница с земельным участком 59-01-4713912-442

Имя	Абсцисса X	Ордината Y
1	510 416,76	2 225 890,14
2	510 404,59	2 225 917,43
3	510 381,46	2 225 971,00
4	510 376,15	2 225 982,59
5	510 380,24	2 225 984,47
6	510 377,68	2 226 001,45
7	510 368,26	2 226 022,82
8	510 372,25	2 226 041,00
9	510 377,81	2 226 044,21
10	510 378,65	2 226 042,39
11	510 380,06	2 226 039,28
12	510 376,63	2 226 023,66
13	510 385,43	2 226 003,70
14	510 388,77	2 225 981,53
15	510 389,11	2 225 980,77
16	510 386,18	2 225 978,82
17	510 411,90	2 225 920,68
18	510 424,27	2 225 892,94

№ 177-406-2020 от 13.01.2020

Формат А4