



АДМИНИСТРАЦИЯ ГОРОДА ПЕРМИ
ДЕПАРТАМЕНТ ЗЕМЕЛЬНЫХ ОТНОШЕНИЙ

РЕШЕНИЕ

о размещении объектов № 21-01-44-140 от 14 ФЕВ 2020

г. Пермь, ул. Сибирская, 15

Департамент земельных отношений администрации города Перми в соответствии с пунктом 3 статьи 39.36 Земельного кодекса Российской Федерации, Положением о порядке и условиях размещения объектов на землях или земельных участках, находящихся в государственной или муниципальной собственности, на территории Пермского края без предоставления земельных участков и установления сервитутов, публичного сервитута, утвержденным постановлением Правительства Пермского края от 22.07.2015 № 478-п

разрешает АО «Газпром газораспределение Пермь» (ИНН 5902183841, ОГРН 1025900512670, место нахождения: 614000, г. Пермь, ул. Петропавловская, д. 43)

размещение объекта: газопровод давлением до 1,2 Мпа, для размещения которого не требуется разрешения на строительство, к жилому дому по адресу: Пермский край, г. Пермь, Орджоникидзевский район, ул. Токарная, 17д, уч. 73

способ размещения объекта: подземный

на землях: государственная собственность на которые не разграничена

на срок: 11 месяцев

местоположение: г. Пермь, Орджоникидзевский район, СНТ № 62 «Мечта».

Территория, согласно схеме, расположена в зонах с особыми условиями использования территорий: охранный зона объектов электросетевого хозяйства, охранные зоны газораспределительных сетей, санитарно-защитная зона 1-го, 2-го и 3-го водоводов Технологического комплекса «Сети водоводов города Перми» от напорных резервуаров Кислотные дачи до насосной станции Центральная подзона, приаэродромная территория аэродрома аэропорта Большое Савино;

АО «Газпром газораспределение Пермь»:

1. Соблюдать правила охраны электрических сетей, установленные постановлением Правительства Российской Федерации от 24.02.2009 № 160 «О порядке установления охранных зон объектов электросетевого хозяйства и особых условий использования земельных участков, расположенных в границах таких зон».

2. соблюдать правила, установленные постановлением Главного государственного санитарного врача Российской Федерации от 14.03.2002 № 10 «О введении в действие Санитарных правил и норм «Зоны санитарной охраны источников водоснабжения и водопроводов питьевого назначения. СанПиН 2.1.4.1110-02»;

3. Соблюдать правила охраны газораспределительных сетей, установленные постановлением Правительства Российской Федерации от 20.11.2000 № 878 «Об утверждении Правил охраны газораспределительных сетей».

4. Соблюдать правила охранных зон воздушного пространства, установленные постановлением Правительства Российской Федерации от 11.03.2010 № 138 «Об утверждении Федеральных правил использования воздушного пространства Российской Федерации».

АО «Газпром газораспределение Пермь» в соответствии с пунктом 7(2) Положения о порядке и условиях размещения объектов на землях или земельных участках, находящихся в государственной или муниципальной собственности, на территории Пермского края без предоставления земельных участков и установления сервитутов, публичного сервитута, утвержденного постановлением Правительства Пермского края от 22.07.2015 № 478-п, представить в департамент земельных отношений в течении 1 месяца с момента размещения объектов материалы контрольной геодезической съемки размещенных объектов на бумажном и электронном носителях на безвозмездной основе.

В соответствии со статьей 20¹ Закона Пермского края от 14.09.2011 № 805-ПК «О градостроительной деятельности в Пермском крае» АО «Газпром газораспределение Пермь»:

Не позднее, чем за 10 рабочих дней до начала строительства и реконструкции безвозмездно передать в департамент градостроительства и архитектуры администрации города Перми один экземпляр копий разделов проектной документации, предусмотренных пунктом 1 части 12 статьи 48 Градостроительного кодекса Российской Федерации.

В течение 10 рабочих дней после окончания работ по строительству, реконструкции безвозмездно передать в департамент градостроительства и архитектуры администрации города Перми схему, отображающую расположение объекта и сетей инженерно-технического обеспечения, подписанную АО «Газпром газораспределение Пермь», с приложением текстового и графического описания местоположения границ охранной и санитарно-защитной зоны, перечень координат характерных точек границ такой зоны.

Приложение: схема предполагаемых к использованию земель или части земельного участка с координатами поворотных точек границы земельного участка (на 1 л. в 1 экз.).

Начальник отдела предоставления
земельных участков по работе
с юридическими лицами



Н.М. Санникова

Схема предполагаемых к использованию земель или части земельного участка

Объект: Газопровод давлением до 1.2 Мпа. для размещения которого не требуется разрешения на строительство к жилому дому по адресу: Пермский край, г. Пермь, Орджоникидзевский район, ул. Токарная, 17д, уч73

Местоположение: Пермский край, г. Пермь, Орджоникидзевский район, СНТ №62 «Мечта»

Площадь земель или части земельного участка: 1455 м²

Категория земель: земли населенных пунктов;

Вид разрешенного использования: -

Каталог координат, м

н1	526443.69	2239170.05
н2	526447.42	2239183.08
н3	526453.57	2239218.71
н4	526457.27	2239217.89
1	526458.45	2239222.21
н5	526459.90	2239227.57
н6	526445.31	2239230.73
2	526444.97	2239228.70
3	526443.69	2239219.03
4	526443.35	2239216.68
5	526441.74	2239205.88
6	526439.97	2239188.58
7	526437.76	2239173.45
н7	526433.99	2239173.99
н8	526427.95	2239166.01
н9	526409.36	2239158.69
8	526391.75	2239157.96
9	526372.97	2239161.94
10	526368.71	2239164.26
н10	526364.01	2239165.12
н11	526356.73	2239164.03
н12	526352.80	2239152.32
11	526360.36	2239151.67
н13	526364.91	2239155.13
12	526387.29	2239150.28
13	526389.64	2239149.91
14	526389.68	2239150.11
15	526392.66	2239149.54
16	526394.57	2239149.18
н14	526411.16	2239148.66
н15	526434.11	2239157.59

Граница н2-н4, н5-2, н7-8, 9-10, н10-н12, 11-12, 16-н1 – земли общего пользования;

Граница н1-н2 – земельный участок с кадастровым номером 59:01:3810352:77;

Граница н4-1 – земельный участок с кадастровым номером 59:01:3810352:75;

Граница 1-н5 – земельный участок с кадастровым номером 59:01:3810352:74;


Граница 2-4 – земельный участок с кадастровым номером 59:01:3812844:13;

Граница 4-н7 – земельный участок с кадастровым номером 59:01:3812844:12;

Граница 8-9, 10-н10 – земельный участок с кадастровым номером 59:01:3812844:10;

Граница н12-11 – земельный участок с кадастровым номером 59:01:3812845:6;

Граница 12-16 – земельный участок с кадастровым номером 59:01:3812845:31.

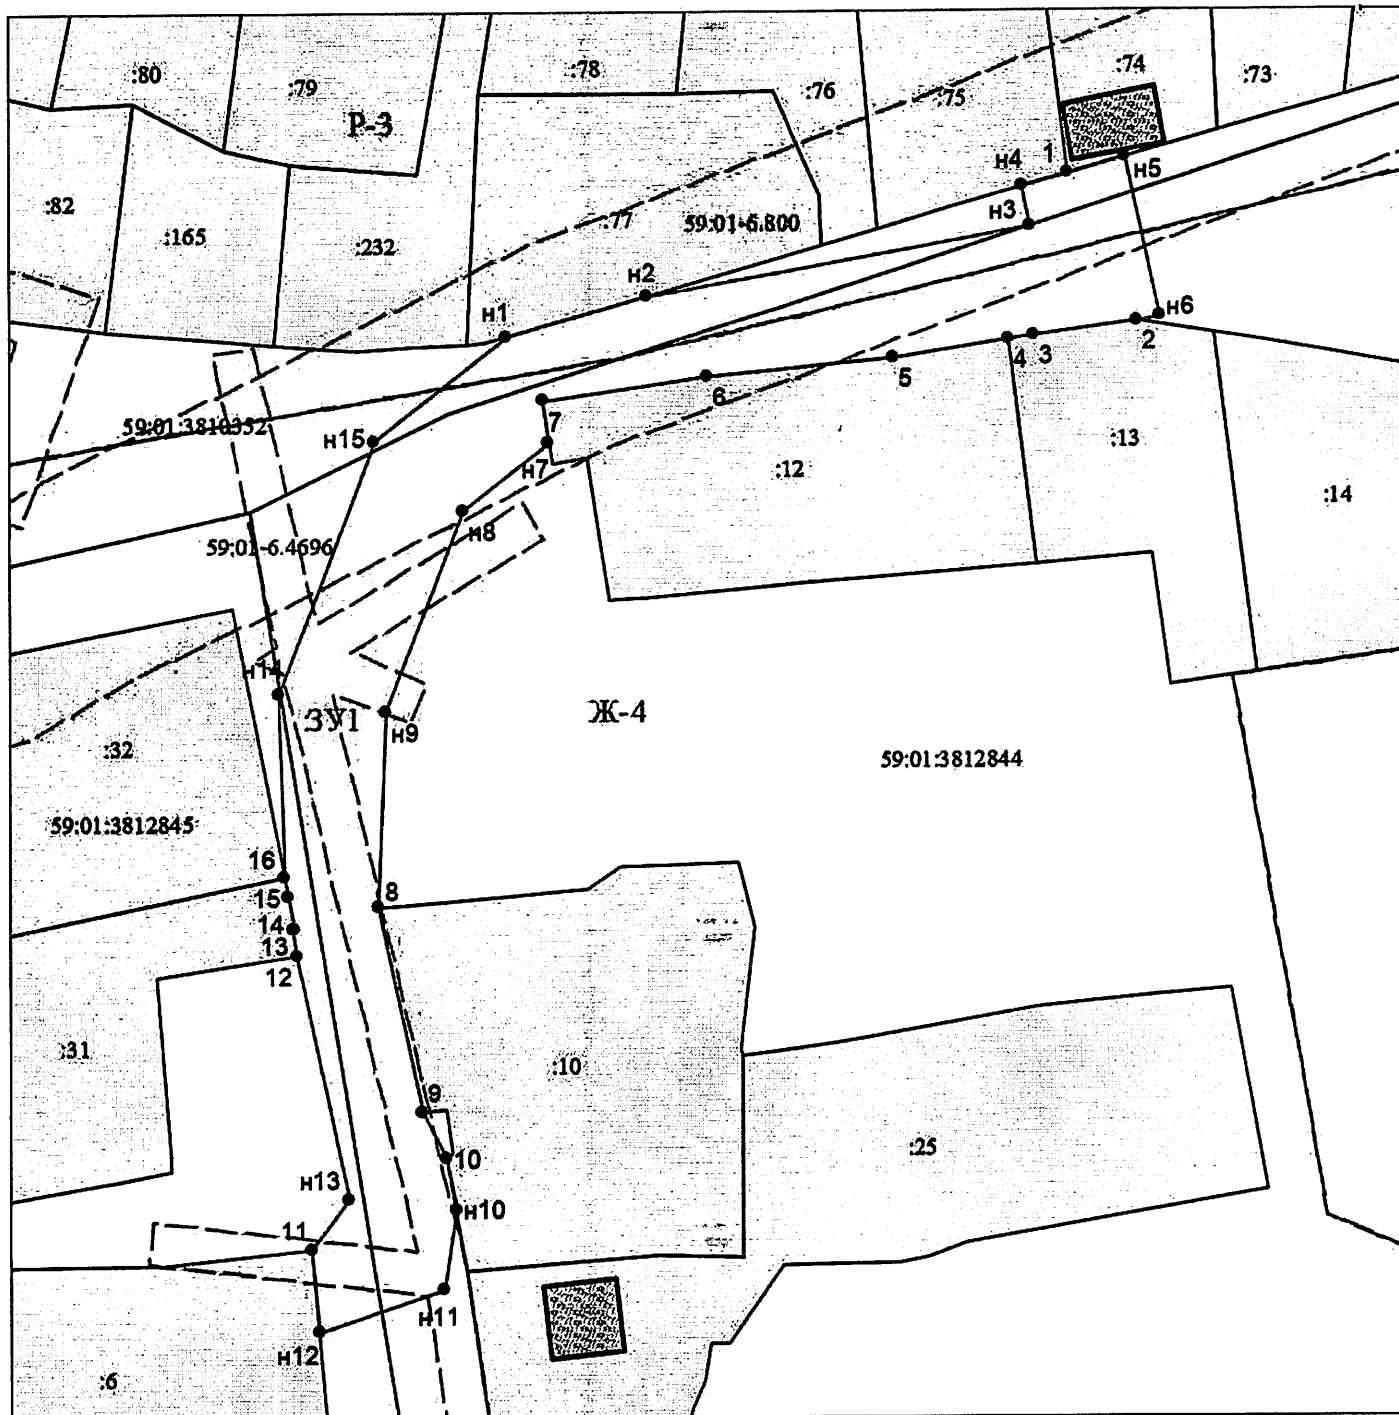

Масштаб 1:700

Условные обозначения:

- Граница охранных и территориальных зон
- Существующая часть границы, сведения о которой достаточны для определения её
- Характерная точка границы, сведения о которой позволяют однозначно определить её положение
- :74 Кадастровый номер земельного участка
- Граница кадастрового деления
- 59:01:3810352 Номер кадастрового квартала по сведениям ГКН
- n1 Обозначение характерной точки границ
- Граница образуемого земельного участка
- :ЗУ1 Обозначение образуемого земельного участка
- Ж-4 Обозначение территориальной зоны
- 59:01-6.363 Обозначение охранной зоны

Заявитель: АО "Газпром газораспределение Пермь" по доверенности А.К. Порубов

(подпись, расшифровка подписи)

МП (для юридических лиц и индивидуальных предпринимателей)

Порубов