



АДМИНИСТРАЦИЯ ГОРОДА ПЕРМИ
ДЕПАРТАМЕНТ ЗЕМЕЛЬНЫХ ОТНОШЕНИЙ

РЕШЕНИЕ

о размещении объектов № 21-01-44-141 от 14 ФЕВ 2020

г. Пермь, ул. Сибирская, 15

Департамент земельных отношений администрации города Перми в соответствии с пунктом 3 статьи 39.36 Земельного кодекса Российской Федерации, Положением о порядке и условиях размещения объектов на землях или земельных участках, находящихся в государственной или муниципальной собственности, на территории Пермского края без предоставления земельных участков и установления сервитутов, публичного сервитута, утвержденным постановлением Правительства Пермского края от 22.07.2015 № 478-п

разрешает ОАО «МРСК Урала» (ИНН 6671163413, ОГРН 1056604000970, место нахождения: 620026, Свердловская область, г.Екатеринбург, ул. Мамина-Сибиряка, д. 140)

размещение объекта: Линии электропередачи классом напряжения до 35 кВ, а также связанные с ними трансформаторные подстанции, распределительные пункты и иное предназначенное для осуществления передачи электрической энергии оборудование, для размещения которых не требуется разрешения на строительство (переустройство кабельных линий в связи с проведением работ по благоустройству главного фасада здания по адресу ул. Юрша, 1в).

на землях: государственная собственность на которые не разграничена

на срок: 11 месяцев

местоположение: Пермский край, г. Пермь, Мотовилихинский район, ул. Юрша

способ размещения объекта: подземный

Территория, согласно схеме, расположена в зонах с особым условием использования территорий: охранный зона объектов электросетевого хозяйства, охранный зона коммунальных тепловых сетей, приаэродромная территория аэродрома аэропорта Большое Савино, водоохранная зона, прибрежная защитная полоса.

ОАО «МРСК Урала»:

1. Соблюдать порядок использования земельных участков, установленный постановлением Правительства Российской Федерации от 24.02.2009 № 160 «О порядке установления охранных зон объектов электросетевого хозяйства и особых условий использования земельных участков, расположенных в границах таких зон»;

2. Соблюдать правила охраны коммунальных тепловых сетей, утвержденные Приказом Министерства архитектуры, строительства и жилищно-коммунального хозяйства Российской Федерации от 17.08.1992 № 197 «О типовых правилах охраны коммунальных тепловых сетей»;

3. Соблюдать правила охранных зон воздушного пространства, установленные постановлением Правительства Российской Федерации от 11.03.2010 № 138 «Об утверждении Федеральных правил использования воздушного пространства Российской Федерации»;

3. Соблюдать правила водоохранной зоны и прибрежной защитной полосы, установленные статьей 65 Водного Кодекса Российской Федерации;

4. В соответствии с пунктом 7(2) Положения о порядке и условиях размещения объектов на землях или земельных участках, находящихся в государственной или муниципальной собственности, на территории Пермского края без предоставления земельных участков и установления сервитутов, публичного сервитута, утвержденного Постановлением Правительства Пермского края от 22.07.2015 № 478-п, представить в департамент земельных отношений администрации города Перми в течение 1 месяца с момента размещения объектов материалы контрольной геодезической съемки размещенных объектов на бумажном и электронном носителях на безвозмездной основе.

В соответствии со статьей 20¹ Закона Пермского края от 14.09.2011 № 805-ПК «О градостроительной деятельности в Пермском крае» ОАО «МРСК Урала»:

Не позднее чем за 10 рабочих дней до начала строительства и (или) реконструкции безвозмездно передает в департамент градостроительства и архитектуры администрации города Перми один экземпляр копий разделов проектной документации, предусмотренных пунктом 1 части 12 статьи 48 Градостроительного кодекса Российской Федерации;

В течение 10 рабочих дней после окончания работ по строительству, реконструкции безвозмездно передать в департамент градостроительства и архитектуры администрации города Перми схему, отображающую расположение объекта и сетей инженерно-технического обеспечения, подписанную застройщиком (техническим заказчиком), с приложением текстового и графического описания местоположения границ охранный и санитарно-защитной зоны, перечень координат характерных точек границ такой зоны.

Приложение: схема предполагаемых к использованию земель или части земельного участка на 1 л. в 1 экз.

Начальник отдела предоставления земельных участков по работе с юридическими лицами



Н.М. Санникова

Схема предполагаемых к использованию земель или части земельного участка

Объект: переустройство кабельных линий в связи с проведением работ по благоустройству главного фасада здания по адресу: ул. Юрша, 1в

Местоположение: Пермский край, г. Пермь, Мотовилихинский район, ул. Юрша

Площадь земель: 515 квадратных метров

Описание границ смежных землепользователей:

от точки 1 до точки 7 - муниципальные земли

от точки 7 до точки 8 - земельный участок с кадастровым номером 59:01:0000000:79793

от точки 8 до точки 1 - муниципальные земли

от точки 13 до точки 14 - земельный участок с кадастровым номером 59:01:0000000:79793

от точки 14 до точки 16 - муниципальные земли

от точки 16 до точки 17 - земельный участок с кадастровым номером 59:01:4311741:50

от точки 17 до точки 13 - муниципальные земли

Условные обозначения

59:01:4311741 Обозначение кадастрового квартала

59:01:4311741:50 Обозначение земельного участка

- 1 Характерная точка границы, сведения о которой позволяют однозначно определить ее местоположение на местности


— Обозначение линии электроснабжения

Граница земель, предполагаемых к использованию

— Обозначение границы кадастрового квартала


— Обозначение границы земельного участка

Обозначение характерных точек границ	координаты, м	
	X	Y
1	518069.22	2235627.72
2	518071.71	2235632.06
3	518059.33	2235639.16
4	518058.14	2235638.84
5	518032.25	2235652.74
6	518019.45	2235659.62
7	518004.87	2235667.00
8	518002.77	2235662.44
9	518017.14	2235655.19
10	518029.89	2235648.34
11	518057.53	2235633.49
12	518058.64	2235633.79
13	517997.79	2235665.14
14	517999.83	2235669.59
15	517980.93	2235678.42
16	517976.19	2235667.47
17	517980.76	2235665.41
18	517983.48	2235671.71
Система координат МСК-59		

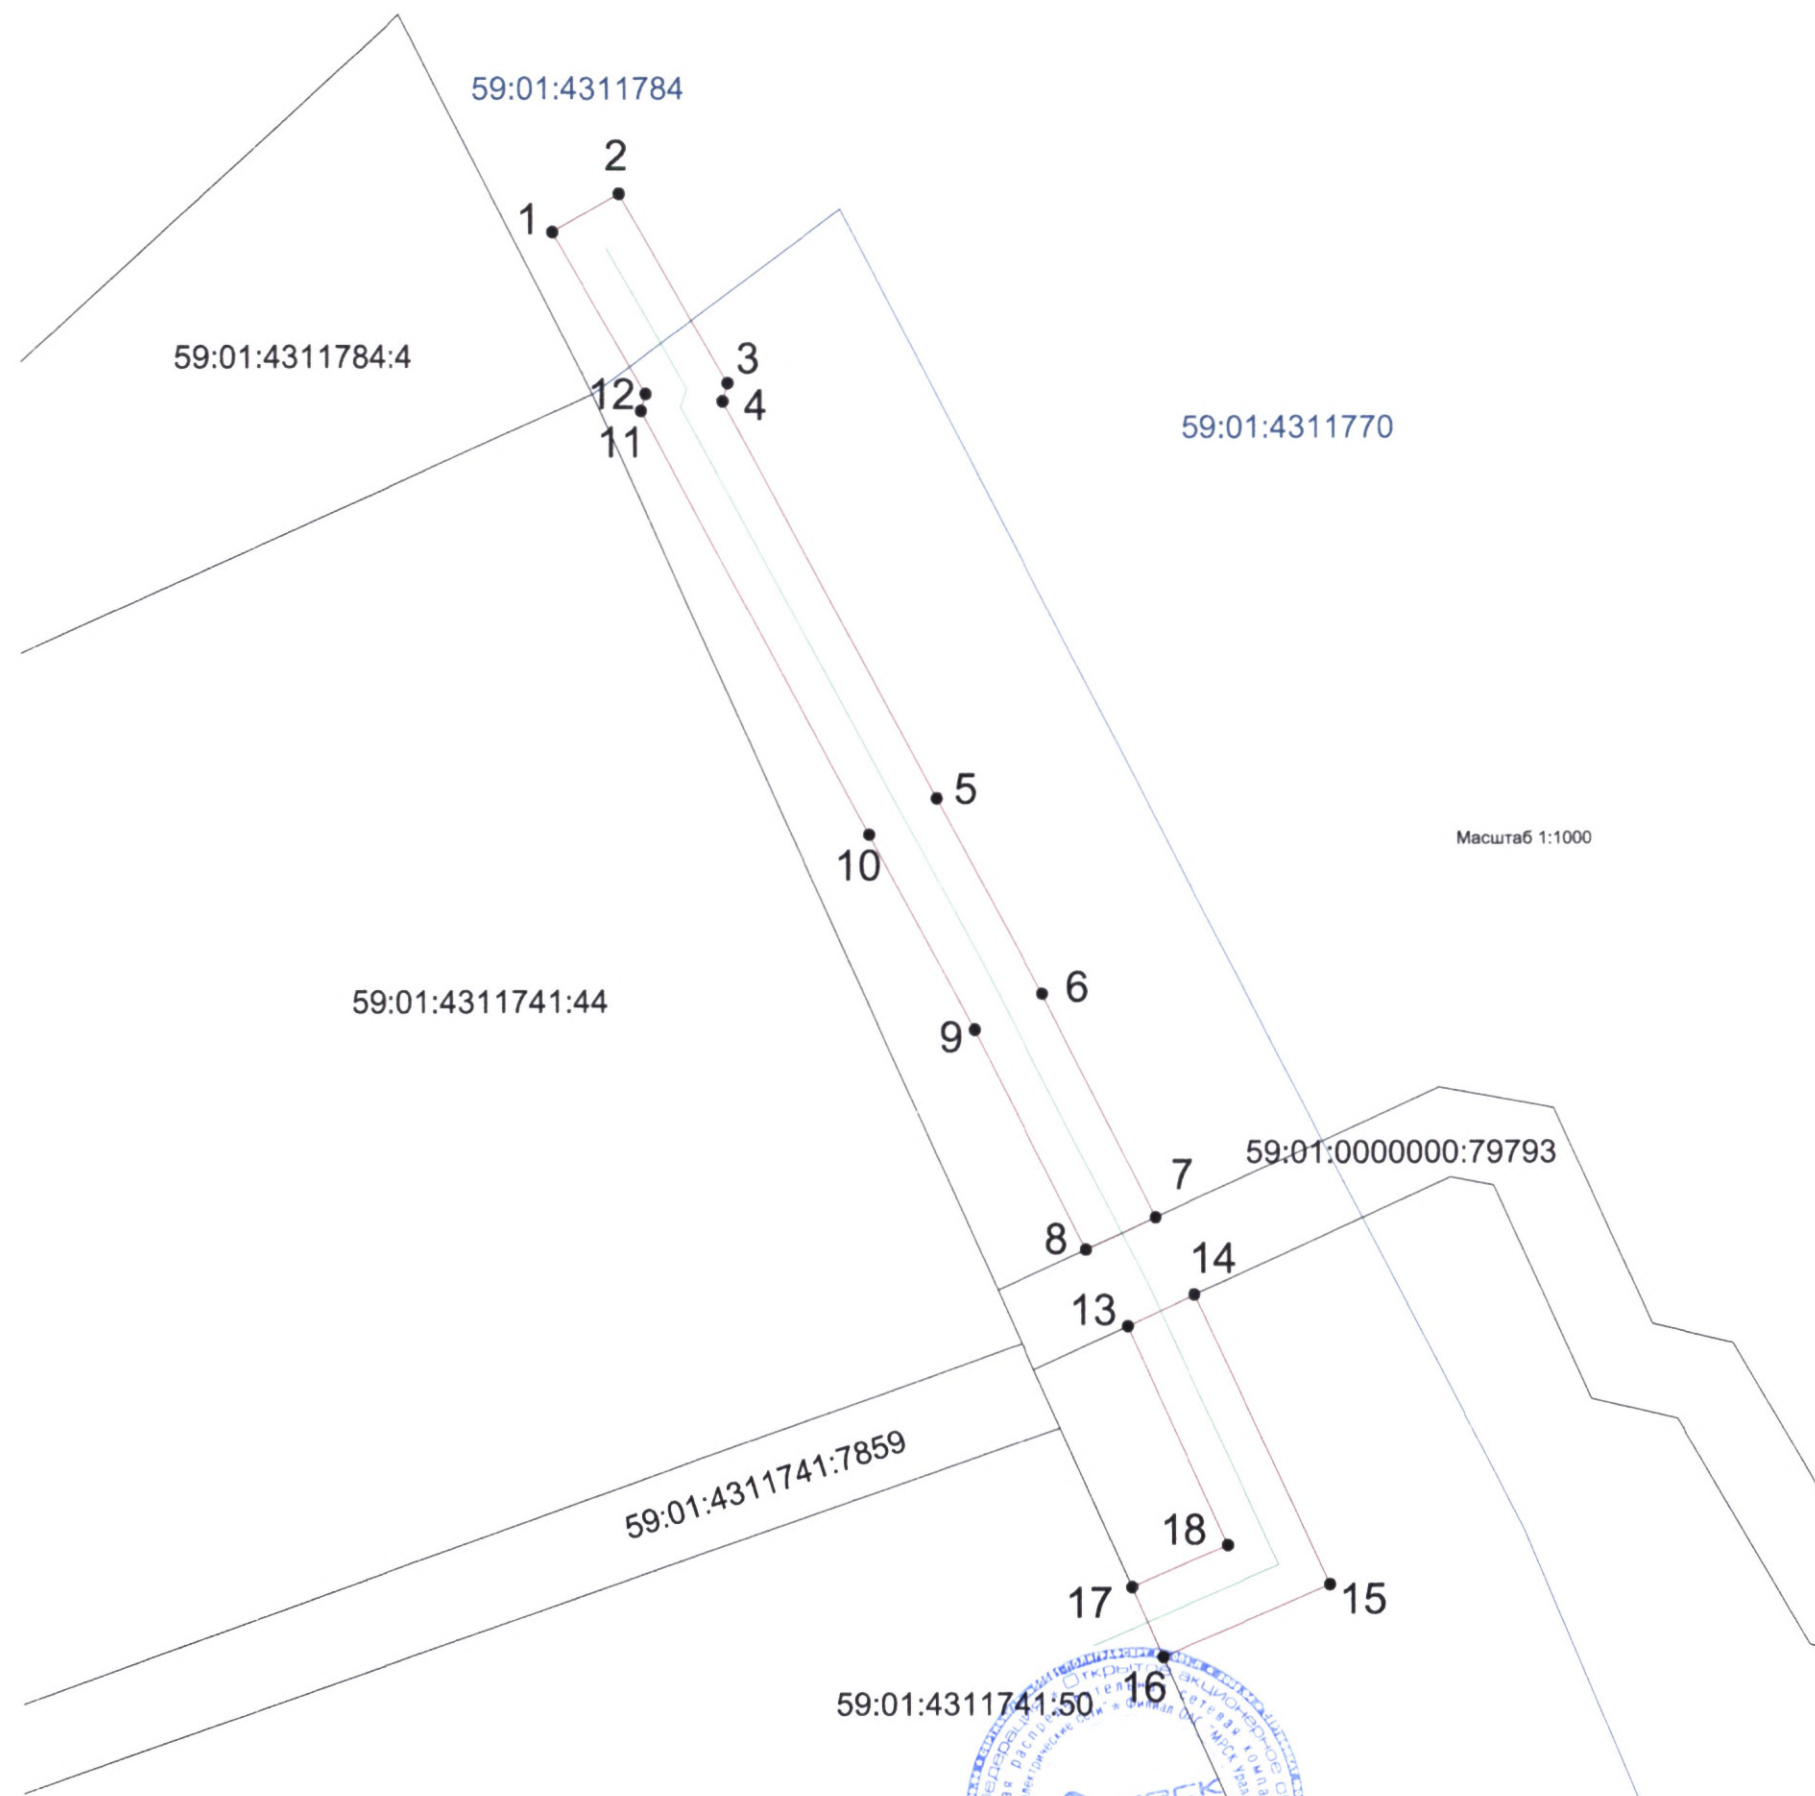

Масштаб 1:1000

59:01:4311741:50 16

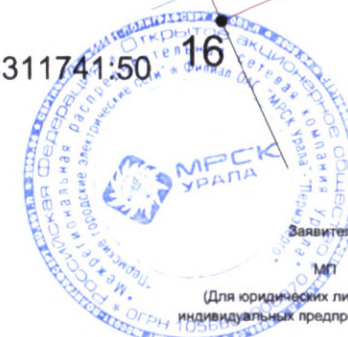

Заявитель

• **M**

(Для юридических лиц и
индивидуальных предпринимателей)

(Подпись, расшифровка подли)

Верно

H. J.

Име. N подл.	Подпись и дата	Взам. инв. N