



АДМИНИСТРАЦИЯ ГОРОДА ПЕРМИ
ДЕПАРТАМЕНТ ЗЕМЕЛЬНЫХ ОТНОШЕНИЙ

РЕШЕНИЕ

о размещении объектов № 21-01-44-149 от 17 ФЕВ 2020

г. Пермь, ул. Сибирская, 15

Департамент земельных отношений администрации города Перми в соответствии с пунктом 3 статьи 39.36 Земельного кодекса Российской Федерации, Положением о порядке и условиях размещения объектов на землях или земельных участках, находящихся в государственной или муниципальной собственности, на территории Пермского края без предоставления земельных участков и установления сервитутов, публичного сервитута, утвержденным постановлением Правительства Пермского края от 22.07.2015 № 478-п

разрешает ООО «Новогор-Прикамье» (ИНН 5902817382, ОГРН 1035900082206, место нахождения: 614065, Пермский край, г.Пермь, ул. Связева, д. 35)

размещение объекта: сеть водопровода Д=300 от ул. В.Каменского до ул. Барамзиной

на землях: государственная собственность на которые не разграничена

на срок: 12 месяцев

местоположение: Пермский край, г. Пермь, Дзержинский район, ул. Папанинцев, 9 и ул. Академика Павлова, ба (кадастровый номер земельного участка 59:01:4410751:2)

способ размещения объекта: подземный

Территория, согласно схеме, расположена в зонах с особыми условиями использования территорий: охранные зоны объектов электросетевого хозяйства, приаэродромная территория аэродрома аэропорта Большое Савино.

ООО «Новогор-Прикамье»:

1. Соблюдать правила охраны электрических сетей, установленные постановлением Правительства Российской Федерации от 24.02.2009 № 160 «О порядке установления охранных зон объектов электросетевого хозяйства и особых условий использования земельных участков, расположенных в границах таких зон»

2. Соблюдать правила охранных зон воздушного пространства, установленные постановлением Правительства Российской Федерации от 11.03.2010 № 138 «Об утверждении Федеральных правил использования воздушного пространства Российской Федерации».

3. В соответствии с пунктом 7(2) Положения о порядке и условиях размещения объектов на землях или земельных участках, находящихся в государственной или муниципальной собственности, на территории Пермского края без предоставления земельных участков и установления сервитутов, публичного сервитута, утвержденного постановлением Правительства Пермского

края от 22.07.2015 № 478-п, представить в департамент земельных отношений в течении 1 месяца с момента размещения объектов материалы контрольной геодезической съемки размещенных объектов на бумажном и электронном носителях на безвозмездной основе.

В соответствии со статьей 20¹ Закона Пермского края от 14.09.2011 № 805-ПК «О градостроительной деятельности в Пермском крае» ООО «Новогор-Прикамье»:

1. Не позднее, чем за 10 рабочих дней до начала строительства и реконструкции безвозмездно передать в департамент градостроительства и архитектуры администрации города Перми один экземпляр копий разделов проектной документации, предусмотренных пунктом 1 части 12 статьи 48 Градостроительного кодекса Российской Федерации.

2. В течение 10 рабочих дней после окончания работ по строительству, реконструкции безвозмездно передать в департамент градостроительства и архитектуры администрации города Перми схему, отображающую расположение объекта и сетей инженерно-технического обеспечения, подписанную застройщиком (техническим заказчиком), с приложением текстового и графического описания местоположения границ охранной и санитарно-защитной зоны, перечень координат характерных точек границ такой зоны.

Приложение: схема предполагаемых к использованию земель или части земельного участка (на 1 л. в 1 экз.).


Начальник отдела предоставления
земельных участков по работе
с юридическими лицами



Н.М. Санникова

Схема предполагаемых к использованию земель или части земельного участка

Объект: сеть водопровода Д=300 от ул.В.Каменского до ул.Барамзиной
Местоположение: г. Пермь, р-н Дзержинский, ул.Папанинцев, 9 и ул. Академика Павлова, 6а (кадастровый № 3У 59:01:4410751:2)
Площадь части земельного участка, кв. м: 373,40
Категория земель: земли населенных пунктов
Вид разрешенного использования земельного участка: Для размещения объектов дошкольного, начального, общего и среднего (полного) общего образования

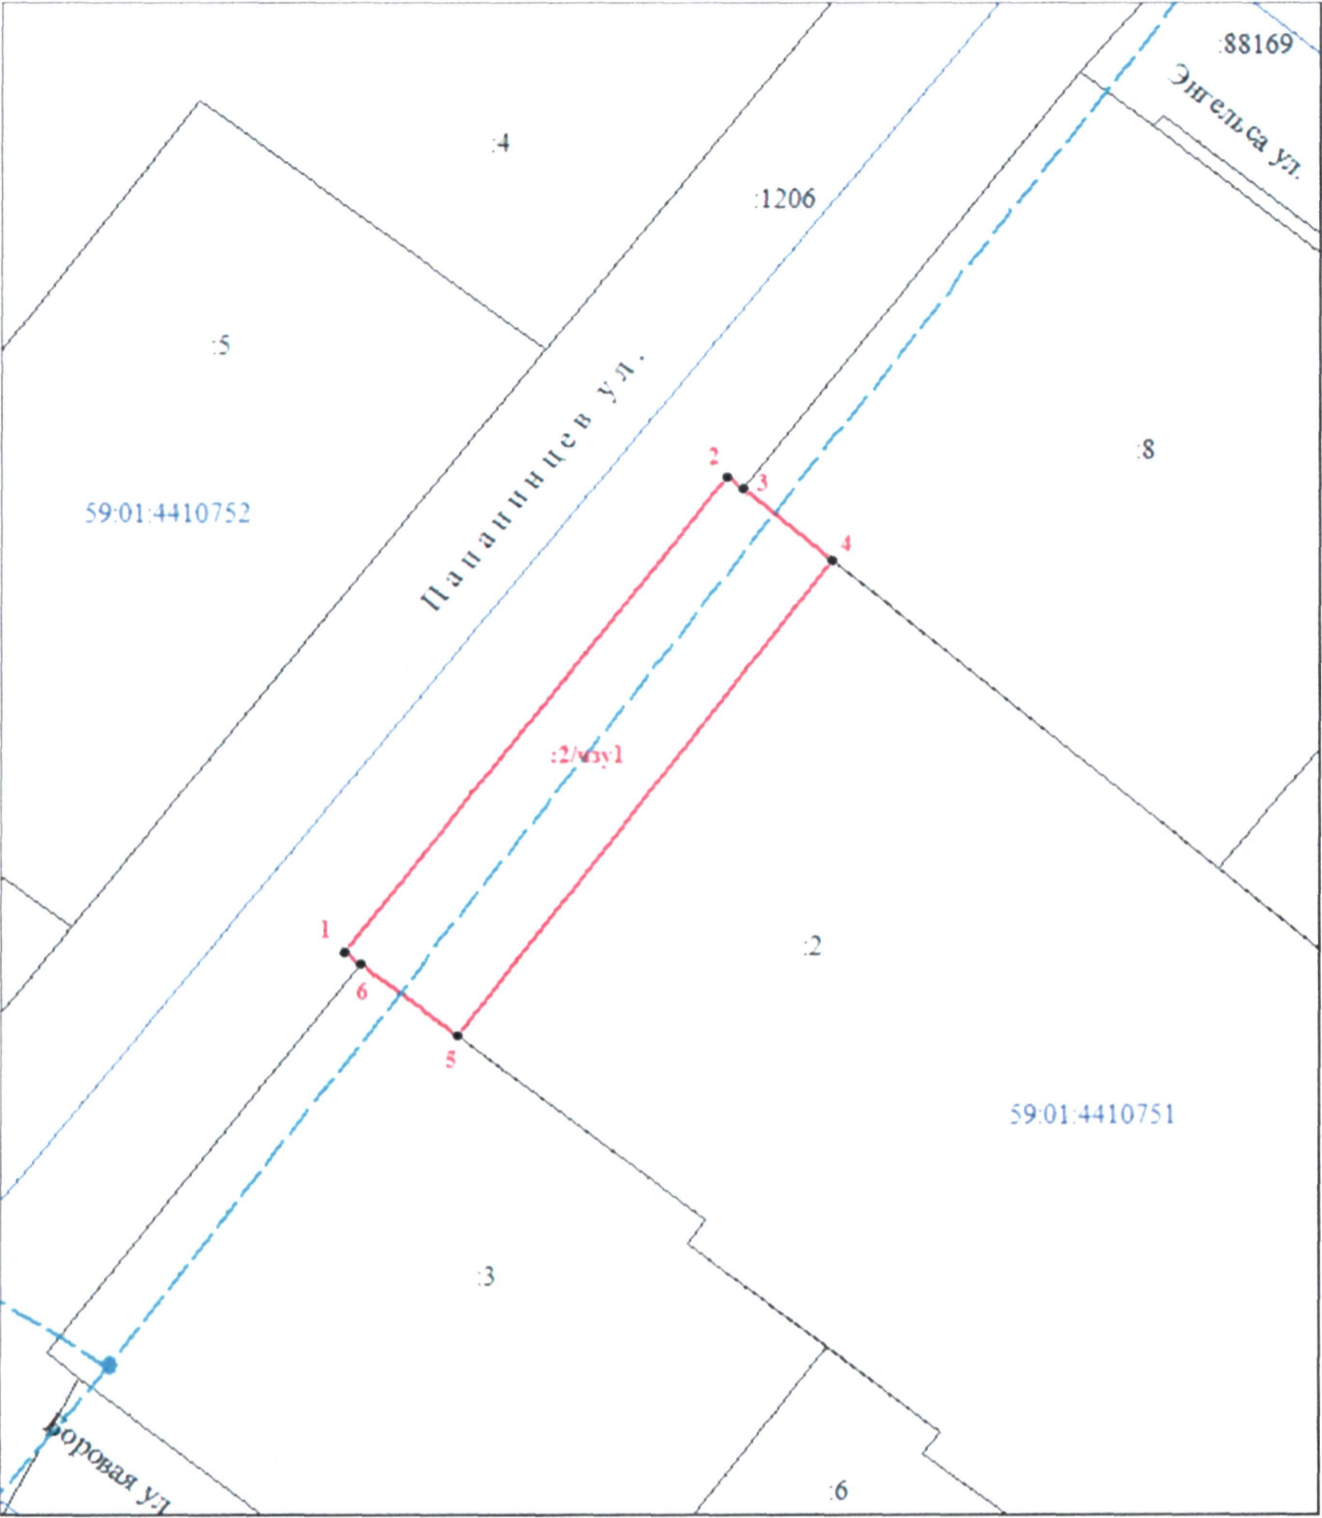

Обозначение характерных точек границ	Координаты, м (МСК-59)	
	Х	У
1	516766,61	2228118,01
2	516799,11	2228142,94
3	516798,24	2228143,99
4	516793,39	2228149,82
5	516760,91	2228125,44
6	516765,85	2228119,00

Масштаб 1:500

Описание границ смежных землепользователей:

- от т.1 до т.3 - граница участка с кадастровым № 59:01:0000000:1206
от т.3 до т.4 - граница участка с кадастровым № 59:01:4410751:8
от т.4 до т.5 - земельный участок с кадастровым № 59:01:4410751:2
от т.5 до т.6 - граница участка с кадастровым № 59:01:4410751:3
от т.6 до т.1 - граница участка с кадастровым № 59:01:0000000:1206

Условные обозначения:

- граница учтенных земельных участков;
— граница кадастрового квартала;
— линейный объект капитального строительства;
□ — площадной объект капитального строительства;
59:01:4410750 — обозначение кадастрового квартала;
:1 — обозначение земельного участка
--- водопровод;
— граница предполагаемых к использованию земель;
• — обозначение поворотных точек



/М.А. Клементьева/
Верно