



АДМИНИСТРАЦИЯ ГОРОДА ПЕРМИ  
ДЕПАРТАМЕНТ ЗЕМЕЛЬНЫХ ОТНОШЕНИЙ

РЕШЕНИЕ

о размещении объектов № 21-01-44-158 от 17 ФЕВ 2020

г. Пермь, ул. Сибирская, 15

Департамент земельных отношений администрации города Перми в соответствии с пунктом 3 статьи 39.36 Земельного кодекса Российской Федерации, Положением о порядке и условиях размещения объектов на землях или земельных участках, находящихся в государственной или муниципальной собственности, на территории Пермского края без предоставления земельных участков и установления сервитутов, публичного сервитута, утвержденным постановлением Правительства Пермского края от 22.07.2015 № 478-п

**разрешает** ООО «Новогор-Прикамье» (ИНН 5902817382, ОГРН 1035900082206, место нахождения: 614065, г. Пермь, ул. Архитектора Связева, 35)

**размещение объекта:** сеть водоснабжения Д=300 мм от ул. Василия Каменского до ул. Барамзиной

**способ размещения объекта:** подземный

**на землях:** государственная собственность на которые не разграничена

**на срок:** 1 год

**местоположение:** г. Пермь, Дзержинский район, ул. Энгельса, д. 2 (кадастровый номер земельного участка 59:01:4410751:8).

Территория, согласно схеме, расположена в зонах с особыми условиями использования территорий: охранный зона объектов электросетевого хозяйства, приаэродромная территория аэродрома аэропорта Большое Савино.

ООО «Новогор-Прикамье»:

1. Соблюдать правила охраны электрических сетей, установленные постановлением Правительства Российской Федерации от 24.02.2009 № 160 «О порядке установления охранных зон объектов электросетевого хозяйства

и особых условий использования земельных участков, расположенных в границах таких зон».

2. Соблюдать правила охранных зон воздушного пространства, установленные постановлением Правительства Российской Федерации от 11.03.2010 № 138 «Об утверждении Федеральных правил использования воздушного пространства Российской Федерации».

**Приложение:** схема предполагаемых к использованию земель или части земельного участка (на 1 л. в 1 экз.).


Начальник отдела предоставления  
земельных участков по работе  
с юридическими лицами



Н.М. Санникова

Схема предполагаемых к использованию земель или части земельного участка

Объект: сеть водопровода Д=300 от ул.В.Каменского до ул.Барамзиной  
Местоположение: г. Пермь, р-н Дзержинский, ул. Энгельса, д. 2 (кадастровый № 3У 59:01:4410751:8)  
Площадь части земельного участка, кв. м: 265,06  
Категория земель: земли населенных пунктов  
Вид разрешенного использования земельного участка: Для размещения объектов дошкольного, начального, общего и среднего (полного) общего образования

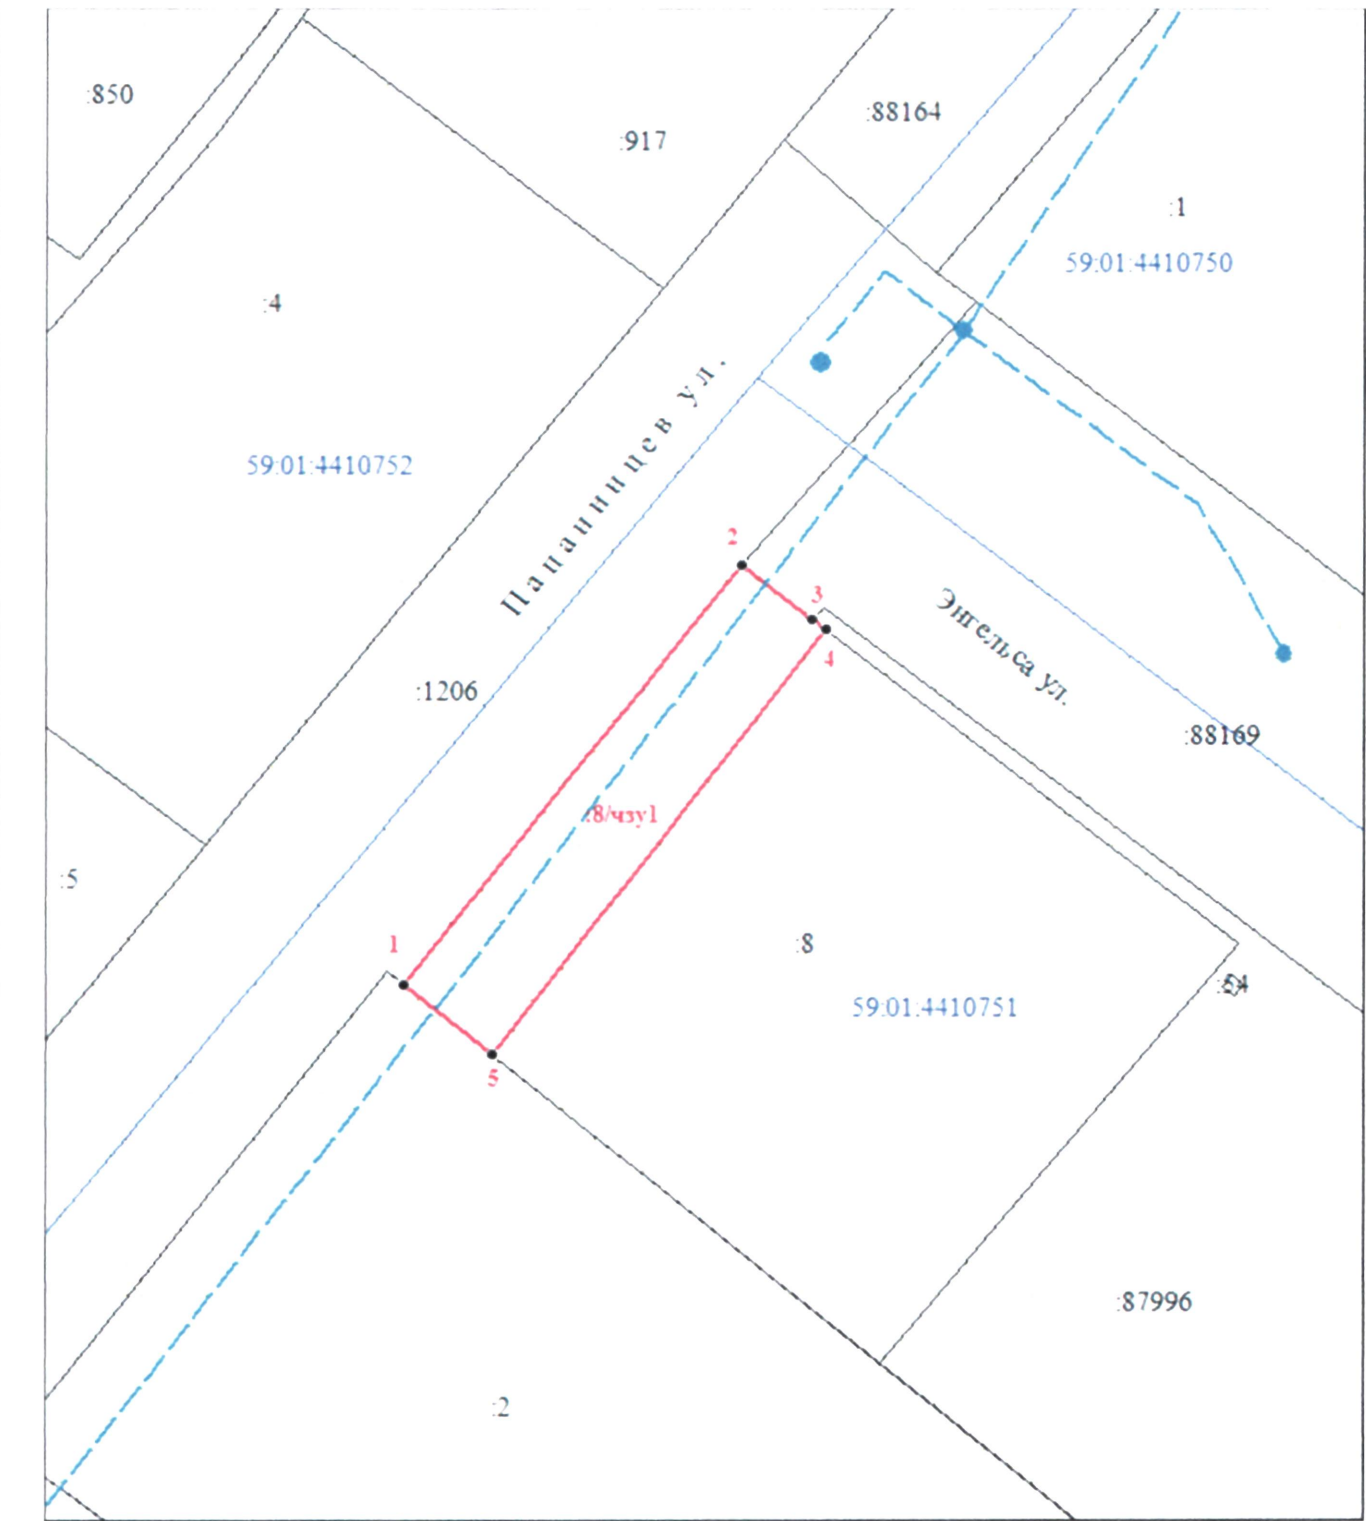

Обозначение характерных точек границ	Координаты, м (МСК-59)	
	X	Y
1	516798,24	2228144,00
2	516826,81	2228166,07
3	516823,09	2228170,76
4	516822,42	2228171,61
5	516793,39	2228149,83


Масштаб 1:500

Описание границ смежных землепользователей:

- от т.1 до т.2 - граница участка с кадастровым № 59:01:0000000:1206
- от т.2 до т.3 - граница участка с кадастровым № 59:01:0000000:88169
- от т.3 до т.4 - граница участка с кадастровым № 59:01:0000000:87996
- от т.4 до т.5 - земельный участок с кадастровым № 59:01:4410751:8
- от т.5 до т.1 - граница участка с кадастровым № 59:01:4410751:2

Условные обозначения:

- граница учтенных земельных участков;
- граница кадастрового квартала;
- линейный объект капитального строительства;
- — площадной объект капитального строительства;
- 59:01:4410750 — обозначение кадастрового квартала;
- :1 — обозначение земельного участка
- - - водопровод;
- граница предполагаемых к использованию земель;
- — обозначение поворотных точек

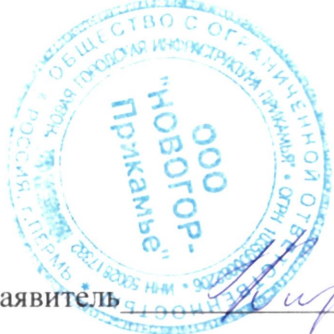

Заявитель

/М.А. Клементьева/  
Верно