



АДМИНИСТРАЦИЯ ГОРОДА ПЕРМИ
ДЕПАРТАМЕНТ ЗЕМЕЛЬНЫХ ОТНОШЕНИЙ

РЕШЕНИЕ

о размещении объектов № 21-01-44-759 от 17 ФЕВ 2020

г. Пермь, ул. Сибирская, 15

Департамент земельных отношений администрации города Перми в соответствии с пунктом 3 статьи 39.36 Земельного кодекса Российской Федерации, Положением о порядке и условиях размещения объектов на землях или земельных участках, находящихся в государственной или муниципальной собственности, на территории Пермского края без предоставления земельных участков и установления сервитутов, публичного сервитута, утвержденным постановлением Правительства Пермского края от 22.07.2015 № 478-п

разрешает ООО «Новогор-Прикамье» (ИНН 5902817382, ОГРН 1035900082206, место нахождения: 614065, Пермский край, г.Пермь, ул. Связева, д. 35)

размещение объекта: сеть водопровода Д=300 от ул. В.Каменского до ул. Барамзиной

на землях: собственность муниципального образования город Пермь

на срок: 12 месяцев

местоположение: Пермский край, г. Пермь, Дзержинский район, ул. Боровая 1-ая, 9 (кадастровый номер земельного участка 59:01:4410751:3)

способ размещения объекта: подземный

Территория, согласно схеме, расположена в зонах с особыми условиями использования территорий: охранный зона объектов электросетевого хозяйства, приаэродромная территория аэродрома аэропорта Большое Савино.

ООО «Новогор-Прикамье»:

1. Соблюдать правила охраны электрических сетей, установленные постановлением Правительства Российской Федерации от 24.02.2009 № 160 «О порядке установления охранных зон объектов электросетевого хозяйства и особых условий использования земельных участков, расположенных в границах таких зон»

2. Соблюдать правила охранных зон воздушного пространства, установленные постановлением Правительства Российской Федерации от 11.03.2010 № 138 «Об утверждении Федеральных правил использования воздушного пространства Российской Федерации».

Приложение: схема предполагаемых к использованию земель или части земельного участка (на 1 л. в 1 экз.).


Начальник отдела предоставления
земельных участков по работе
с юридическими лицами



Н.М. Санникова

Схема предполагаемых к использованию земель или части земельного участка

Объект: сеть водопровода Д=300 от ул.В.Каменского до ул.Барамзиной
Местоположение: Пермский край, г. Пермь, Дзержинский р-н, ул. Боровая 1-ая, 9 (кадастровый № 3У 59:01:4410751:3)
Площадь части земельного участка, кв. м: 278,24
Категория земель: земли населенных пунктов
Вид разрешенного использования земельного участка : Для размещения объектов дошкольного, начального, общего и среднего (полного) общего образования

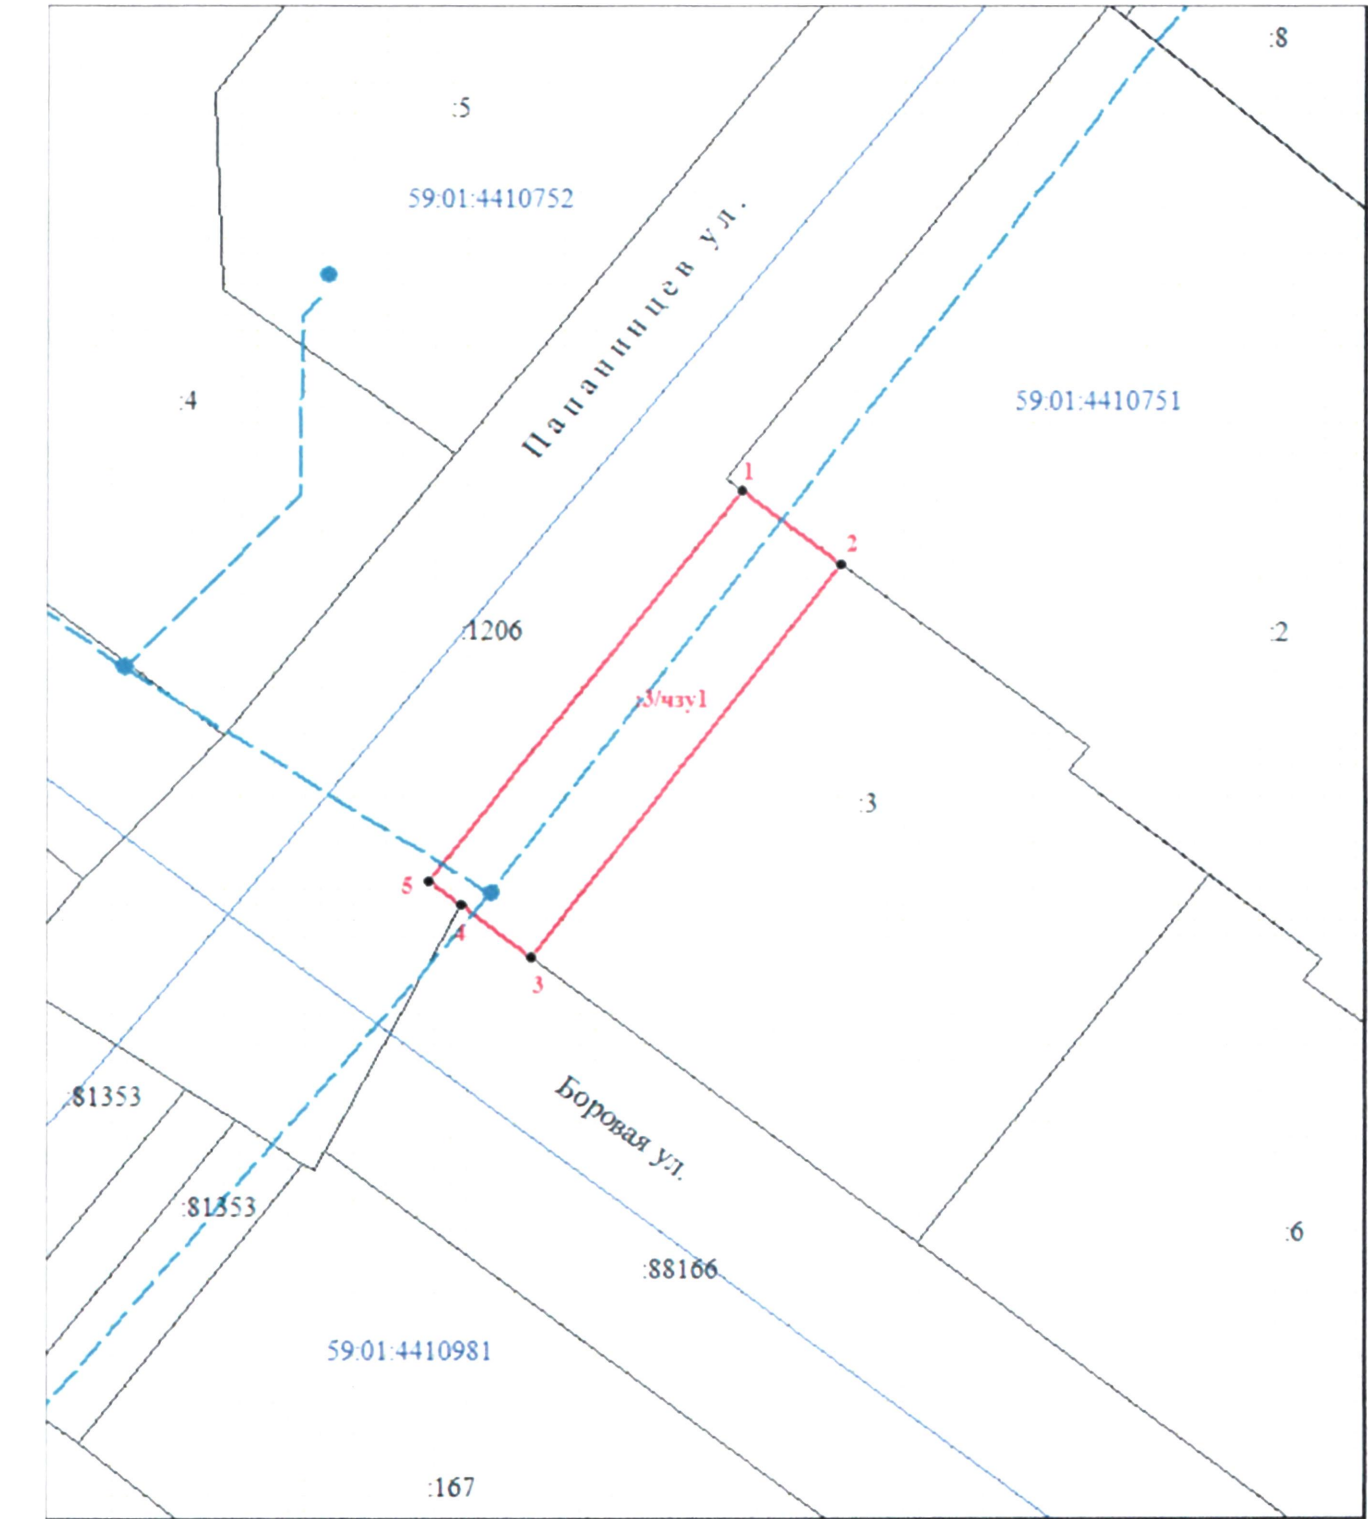

Обозначение характерных точек границ	Координаты, м (МСК-59)	
	X	Y
1	516765,85	2228118,99
2	516760,90	2228125,43
3	516734,16	2228105,25
4	516737,70	2228100,67
5	516739,35	2228098,53

Масштаб 1:500

Описание границ смежных землепользователей:
от т.1 до т.2 - граница участка с кадастровым № 59:01:4410751:2
от т.2 до т.3 - земельный участок с кадастровым № 59:01:4410751:3
от т.3 до т.4 - граница участка с кадастровым № 59:01:0000000:88166
от т.4 до т.1 - граница участка с кадастровым № 59:01:0000000:1206

Условные обозначения:
- граница учтенных земельных участков;
- граница кадастрового квартала;
- линейный объект капитального строительства;
- площадной объект капитального строительства;
59:01:4410750 - обозначение кадастрового квартала;
:1 - обозначение земельного участка
- водопровод;
- граница предполагаемых к использованию земель;
- обозначение поворотных точек



Заявитель

/М.А. Клементьева/
Верно