



АДМИНИСТРАЦИЯ ГОРОДА ПЕРМИ  
ДЕПАРТАМЕНТ ЗЕМЕЛЬНЫХ ОТНОШЕНИЙ

РЕШЕНИЕ

о размещении объектов № 21-01-44-161 от 19 ФЕВ 2020

г. Пермь, ул. Сибирская, 15

Департамент земельных отношений администрации города Перми в соответствии с пунктом 3 статьи 39.36 Земельного кодекса Российской Федерации, Положением о порядке и условиях размещения объектов на землях или земельных участках, находящихся в государственной или муниципальной собственности, на территории Пермского края без предоставления земельных участков и установления сервитутов, публичного сервитута, утвержденным постановлением Правительства Пермского края от 22.07.2015 № 478-п

**разрешает:** ООО «НПО «Импульс» (ИНН 5903061324, ОГРН 1105903003590, место нахождения: 614046, Пермский край, г. Пермь, ул. Барамзиной, д. 42, корпус 2)

**размещение объекта:** линии связи, линейно-кабельные сооружения связи и иные сооружения связи, для размещения которых не требуется разрешения на строительство

**способ размещения объекта:** наземный

**на землях:** государственная собственность на которые не разграничена

**на срок:** 1 год

**местоположение:** г. Пермь, Мотовилихинский район.

Территория, согласно схеме, расположена в зоне с особыми условиями использования территорий: приаэродромная территория аэродрома аэропорта Большое Савино.

ООО «НПО «Импульс»:

1. Соблюдать правила охранных зон воздушного пространства, установленные постановлением Правительства Российской Федерации от 11.03.2010 № 138 «Об утверждении Федеральных правил использования воздушного пространства Российской Федерации»;

2. В соответствии с пунктом 7(2) Положения о порядке и условиях размещения объектов на землях или земельных участках, находящихся в государственной или муниципальной собственности, на территории Пермского края без предоставления земельных участков и установления сервитутов, публичного сервитута, утвержденного постановлением Правительства Пермского края от 22.07.2015 № 478-п, представить в департамент земельных отношений администрации города Перми в течении 1 месяца с момента размещения объектов материалы контрольной геодезической съемки размещенных объектов на бумажными электронном носителях на безвозмездной основе.

А.В.Смирнов

В соответствии со статьей 20<sup>1</sup> Закона Пермского края от 14.09.2011 № 805-ПК «О градостроительной деятельности в Пермском крае» ООО «НПО «Импульс»:

1. Не позднее, чем за 10 рабочих дней до начала строительства и реконструкции безвозмездно передать в департамент градостроительства и архитектуры администрации города Перми один экземпляр копий разделов проектной документации, предусмотренных пунктом 1 части 12 статьи 48 Градостроительного кодекса Российской Федерации.

2. В течение 10 рабочих дней после окончания работ по строительству, реконструкции безвозмездно передать в департамент градостроительства и архитектуры администрации города Перми схему, отображающую расположение объекта и сетей инженерно-технического обеспечения, подписанную застройщиком (техническим заказчиком), с приложением текстового и графического описания местоположения границ охранной и санитарно-защитной зоны, перечень координат характерных точек границ такой зоны.

**Приложение:** схема предполагаемых к использованию земель или части земельного участка на 1 л. в 1 экз.

Начальник отдела  
предоставления земельных участков  
по работе с юридическими лицами



Н.М. Санникова



# Схема предполагаемых к использованию земель или части земельного участка

Объект: размещение антенны сотовой, радиорелейной и спутниковой связи

Местоположение: Пермский край, г. Пермь, Мотовилихинский р-н

Площадь земель или части земельного участка, кв.м.: 100

Категория земель: земли населенных пунктов


Вид разрешенного использования: Линии связи, линейно-кабельные сооружения связи и иные сооружения связи, для размещения которых не требуется разрешение на строительство

Условный номер земельного участка :ЗУ1

Площадь земельного участка 100 м2

Обозначение характерных точек границ	Координаты, м	
	X	Y
1	2	3
5	515908,25	2240174,22
н1	515907,35	2240184,18
н2	515897,65	2240183,10
н3	515898,33	2240172,82

Система координат МСК-59 (зона 2)

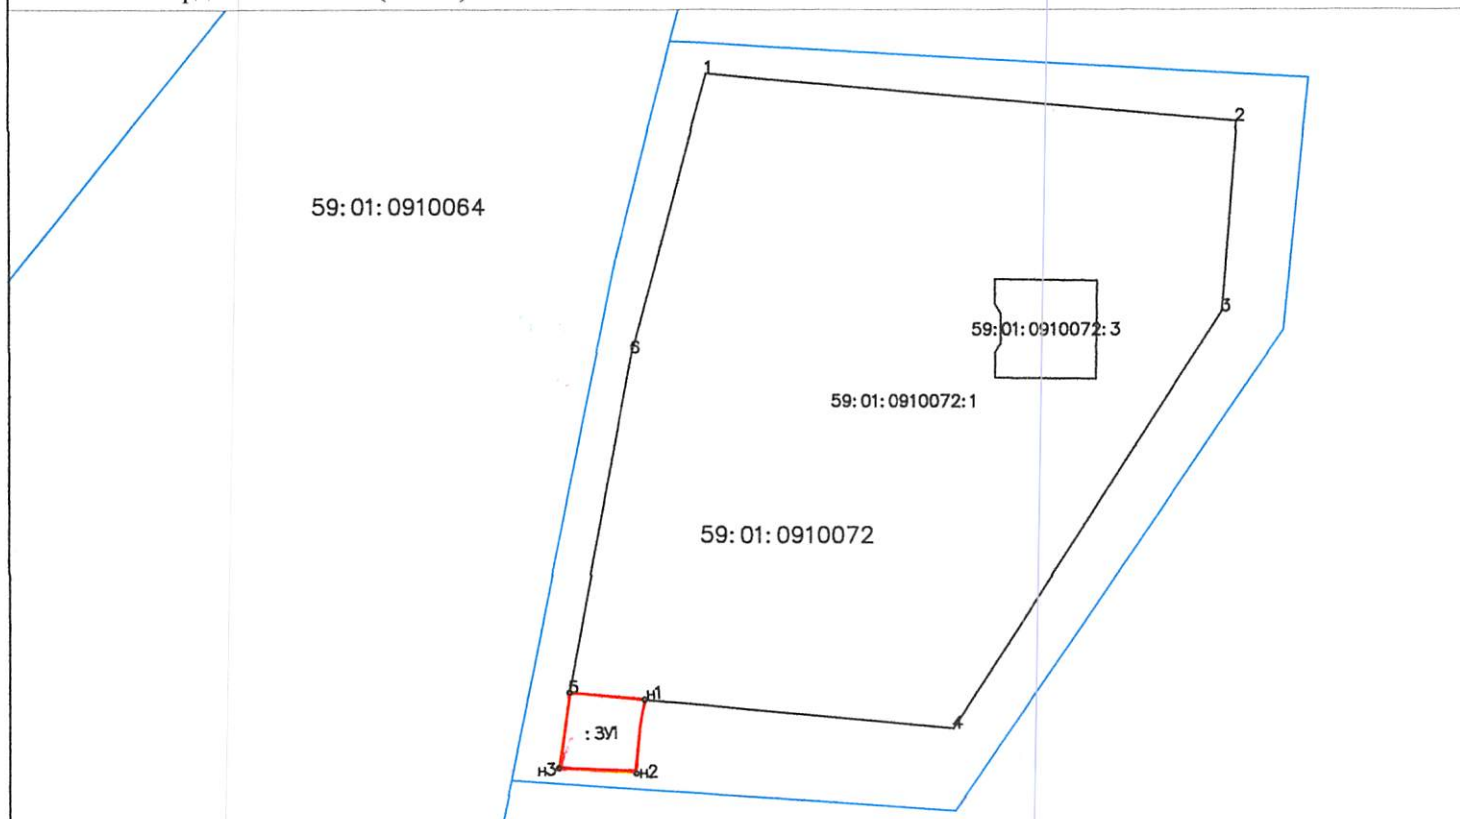

1:1000

Условные обозначения:

- Граница кадастрового квартала по сведениям ГКН
- Граница земельного участка по сведениям ГКН
- Граница образуемого земельного участка
- 59:01:0910072 Номер кадастрового квартала
- 59:01:0910072:1 Кадастровый номер земельного участка

Описание границ смежных землепользователей:

от т.н1 до т.н2 – земли общего пользования  
от т.н2 до т.н3 – земли общего пользования  
от т.н3 до т.н5 – земли общего пользования  
от т.5 до т.н1 – земельный участок с кадастровым номером 59:01:0910072:1

Заявитель



/П. С. Смирнов/