



АДМИНИСТРАЦИЯ ГОРОДА ПЕРМИ
ДЕПАРТАМЕНТ ЗЕМЕЛЬНЫХ ОТНОШЕНИЙ

РЕШЕНИЕ

о размещении объектов № 21-01-45-75

от 05 МАР 2020

(выдано взамен решения о размещении объектов от 07.02.2020 № 21-01-45-34
с целью устранения технической ошибки)

г. Пермь, ул. Сибирская, 15

Департамент земельных отношений Администрации города Перми в соответствии с пунктом 3 ст. 39.36 Земельного кодекса Российской Федерации, Положением о порядке и условиях размещения объектов на землях или земельных участках, находящихся в государственной или муниципальной собственности, на территории Пермского края без предоставления земельных участков и установления сервитутов, публичного сервитута, утвержденным Постановлением Правительства Пермского края от 22.07.2015 № 478-п

разрешает ООО «УТК» (ИНН 5903138778, ОГРН 1185958025000, место нахождения: 614031, г. Пермь, ул. Докучаева, д. 22, кв. 24)

размещение объекта линий связи, линейно-кабельные сооружения связи и иные сооружения связи, для размещения которых не требуется разрешения на строительство

способ размещения объекта: надземный

на землях: государственная собственность на которые не разграничена

на срок бессрочно

местоположение: г. Пермь, Дзержинский район, м/р Акуловский.

Территория, согласно схеме, расположена в зонах с особым условием использования территории: охранные зоны газопроводов низкого и среднего давления; охранный зона объектов электросетевого хозяйства; приаэродромная территория аэродрома аэропорта Большое Савино.

ООО «УТК»:

1. соблюдать правила охранных зон воздушного пространства, установленные Постановлением Правительства Российской Федерации от 11.03.2010 № 138 «Об утверждении Федеральных правил использования воздушного пространства Российской Федерации»;

2. соблюдать порядок использования земельных участков, установленный Постановлением Правительства Российской Федерации от 20.11.2000 № 878 «Об утверждении Правил охраны газораспределительных сетей»;

3. соблюдать порядок использования земельных участков, установленный Постановлением Правительства Российской Федерации от 24.02.2009 № 160 «О порядке установления охранных зон объектов

электросетевого хозяйства и особых условий использования земельных участков, расположенных в границах таких зон»;

4. в соответствии с пунктом 7(2) Положения о порядке и условиях размещения объектов на землях или земельных участках, находящихся в государственной или муниципальной собственности, на территории Пермского края без предоставления земельных участков и установления сервитутов, публичного сервитута, утвержденного Постановлением Правительства Пермского края от 22.07.2015 № 478-п, представить в департамент земельных отношений администрации города Перми в течении 1 месяца с момента размещения объектов материалы контрольной геодезической съемки размещенных объектов на бумажном и электронном носителях на безвозмездной основе.

В соответствии со статьей 20¹ Закона Пермского края от 14.09.2011 № 805-ПК «О градостроительной деятельности в Пермском крае» ООО «УТК»:

1. Не позднее чем за 10 рабочих дней до начала строительства и реконструкции безвозмездно передать в департамент градостроительства и архитектуры администрации города Перми один экземпляр копий разделов проектной документации, предусмотренных пунктом 1 части 12 статьи 48 Градостроительного кодекса Российской Федерации;

2. В течение 10 рабочих дней после окончания работ по строительству, реконструкции безвозмездно передать в департамент градостроительства и архитектуры администрации города Перми схему, отображающую расположение объекта и сетей инженерно-технического обеспечения, подписанную ООО «УТК», с приложением текстового и графического описания местоположения границ охранный и санитарно-защитной зоны, перечень координат характерных точек границ такой зоны.

Приложение:

Схема предполагаемых к использованию земель или части земельного участка (на 9 л. в 1 экз.).

И. о. начальника отдела предоставления
земельных участков по работе
с юридическими лицами

м.п.



Н. Н. Борцова

СХЕМА ПРЕДПОЛАГАЕМЫХ К ИСПОЛЬЗОВАНИЮ ЗЕМЕЛЬ ИЛИ ЧАСТИ

ЗЕМЕЛЬНОГО УЧАСТКА

Объект: Линии связи, линейно-кабельные сооружения связи и иные сооружения связи
Местоположение: Пермский край, г. Пермь, Дзержинский район, м/р Акунцовский
Площадь земель или части земельного участка, кв.м.: 19409
Категория земель: земли населенных пунктов
Вид разрешенного использования земельного участка: отсутствует

КАТАЛОГ КООРДИНАТ, м

№ точки привязи		№ точки привязи		№ точки привязи		№ точки привязи	
Х	У	Х	У	Х	У	Х	У
Компур: ЗУ(1)		Компур: ЗУ(2)		Компур: ЗУ(3)		Компур: ЗУ(4)	
506,40		2150,19		432,47		13344,41	
1	522328,79	2	522330,99	3	522330,99	4	522331,32
5	522332,09	6	522332,19	7	522342,20	8	522327,07
9	522326,15	10	522325,15	11	522316,38	12	522321,87
13	522321,40	14	522322,94	15	522326,42	16	522326,42
17	522326,29	18	522325,03	19	522324,86	20	522324,69
21	522351,39	22	522342,64	23	522348,73	24	522348,31
25	522345,45	26	522330,44	27	522350,52	28	522354,36
29	522354,66	30	522355,41	31	522356,07	32	522355,37
33	522390,13	34	522372,02	35	522319,35	36	522340,02
37	522319,01	38	522319,51	УСЛОВНЫЕ ОБОЗНАЧЕНИЯ:			


- 1. ЗУ(1) - категория земель населенных пунктов
- 2. ЗУ(2) - категория земель населенных пунктов
- 3. ЗУ(3) - категория земель населенных пунктов
- 4. ЗУ(4) - категория земель населенных пунктов

№ точки привязи		№ точки привязи		№ точки привязи		№ точки привязи	
Х	У	Х	У	Х	У	Х	У
Компур: ЗУ(4)		Компур: ЗУ(4)		Компур: ЗУ(4)		Компур: ЗУ(4)	
13344,41		13344,41		13344,41		13344,41	
122	521798,13	123	521804,91	124	521804,35	125	521805,35
126	521806,27	127	521802,21	128	521801,35	129	521800,35
130	521800,89	131	521793,96	132	521760,82	133	521720,12
134	521720,83	135	521718,68	136	521716,65	137	521717,54
138	521716,66	139	521716,48	140	521716,31	141	521716,32
142	521716,03	143	521710,94	144	521710,91	145	521716,03
146	521715,13	147	521713,99	148	521713,19	149	521685,15
150	521681,60	151	521681,76	152	521682,03	153	521681,89
154	521680,26	155	521680,30	156	521681,83	157	521682,14
158	521681,81	159	521681,27	160	521681,27	161	521681,83
162	521682,01	163	521681,71	164	521681,71	165	521682,01
166	521682,82	167	521683,00	168	521679,95	169	521678,07
170	521678,80	171	521677,61	172	521678,53	173	521677,26
174	521678,00	175	521681,10	176	521647,96	177	521798,13

№ точки привязи		№ точки привязи		№ точки привязи		№ точки привязи	
Х	У	Х	У	Х	У	Х	У
Компур: ЗУ(4)		Компур: ЗУ(4)		Компур: ЗУ(4)		Компур: ЗУ(4)	
13344,41		13344,41		13344,41		13344,41	
122	521798,13	123	521804,91	124	521804,35	125	521805,35
126	521806,27	127	521802,21	128	521801,35	129	521800,35
130	521800,89	131	521793,96	132	521760,82	133	521720,12
134	521720,83	135	521718,68	136	521716,65	137	521717,54
138	521716,66	139	521716,48	140	521716,31	141	521716,32
142	521716,03	143	521710,94	144	521710,91	145	521716,03
146	521715,13	147	521713,99	148	521713,19	149	521685,15
150	521681,60	151	521681,76	152	521682,03	153	521681,89
154	521680,26	155	521680,30	156	521681,83	157	521682,14
158	521681,81	159	521681,27	160	521681,27	161	521681,83
162	521682,01	163	521681,71	164	521681,71	165	521682,01
166	521682,82	167	521683,00	168	521679,95	169	521678,07
170	521678,80	171	521677,61	172	521678,53	173	521677,26
174	521678,00	175	521681,10	176	521647,96	177	521798,13

№ точки привязи		№ точки привязи		№ точки привязи		№ точки привязи	
Х	У	Х	У	Х	У	Х	У
Компур: ЗУ(4)		Компур: ЗУ(4)		Компур: ЗУ(4)		Компур: ЗУ(4)	
13344,41		13344,41		13344,41		13344,41	
122	521798,13	123	521804,91	124	521804,35	125	521805,35
126	521806,27	127	521802,21	128	521801,35	129	521800,35
130	521800,89	131	521793,96	132	521760,82	133	521720,12
134	521720,83	135	521718,68	136	521716,65	137	521717,54
138	521716,66	139	521716,48	140	521716,31	141	521716,32
142	521716,03	143	521710,94	144	521710,91	145	521716,03
146	521715,13	147	521713,99	148	521713,19	149	521685,15
150	521681,60	151	521681,76	152	521682,03	153	521681,89
154	521680,26	155	521680,30	156	521681,83	157	521682,14
158	521681,81	159	521681,27	160	521681,27	161	521681,83
162	521682,01	163	521681,71	164	521681,71	165	521682,01
166	521682,82	167	521683,00	168	521679,95	169	521678,07
170	521678,80	171	521677,61	172	521678,53	173	521677,26
174	521678,00	175	521681,10	176	521647,96	177	521798,13

Масштаб 1:1000

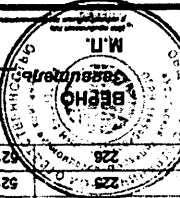

Подпись: [Signature]

Директор ООО "СН" Карелия

СХЕМА ПРЕДПОЛАГАЕМЫХ К ИСПОЛЬЗОВАНИЮ ЗЕМЕЛЬ ИЛИ ЧАСТИ ЗЕМЕЛЬНОГО УЧАСТКА

Объект: *Линии связи, линейно-кабельные сооружения связи и иные сооружения связи*

Местоположение: Пермский край, г. Пермь, Дзержинский район, м/р Акуловский

Площадь земель или части земельного участка, кв.м.: 19409

Категория земель: *земли населенных пунктов*

Вид разрешенного использования земельного участка: *отсутствует*

КАТАЛОГ КООРДИНАТ, м

№ точки границы	X	Y	№ точки границы	X	Y
Контур :ЗУ1(11)	775,03	по.м.	Контур :ЗУ1(12)	113,15	по.м.
439	521527.42	2224155,87	464	521413,58	2224211,13
440	521525,94	2224155,25	473	521410,39	2224217,86
441	521524.46	2224158,23	474	521390,79	2224222,62
442	521522.54	2224157,28	475	521375,14	2224222,31
443	521511,32	2224181,74	476	521407,55	2224214,44
444	521512,93	2224182,44	477	521409,74	2224209,56
445	521505,70	2224195,28	Контур :ЗУ1(13)	37,68	по.м.
446	521505.48	2224195,17	478	521360,16	2224277,92
447	521505,35	2224195,48	479	521364,28	2224278,37
448	521505,55	2224195,58	480	521362,03	2224287,44
449	521504.63	2224197,60	481	521361,75	2224287,34
450	521495.60	2224219,99	482	521361,63	2224287,65
451	521488,69	2224239,18	483	521358,10	2224286,69
452	521485.22	2224265,93			
453	521481,19	2224265,38			
454	521484,77	2224238,24			
455	521491,86	2224218,56			
456	521501,01	2224195,69			
457	521523.57	2224155,01			
458	521523,84	2224155,13			
459	521523,98	2224154,83			
460	521523,70	2224154,71			
461	521525,07	2224151,94			
462	521499,53	2224137,84			
463	521455,71	2224117,24			
464	521413,58	2224211,13			
465	521418,87	2224185,00			
466	521434,76	2224180,05			
467	521444,17	2224140,49			
468	521448,50	2224127,48			
469	521454,29	2224114,78			
470	521516,06	2224143,94			
471	521518,86	2224144,71			
472	521521,81	2224145,52			

ОПИСАНИЕ ГРАНИЦ СМЕЖНЫХ ЗЕМЛЕПОЛЬЗОВАНИЙ:

Консупт: ЗУ(1)	
от т.1 до т.2;	ЗУ с кад. № 59:01:1713578:17
от т.2 до т.3; от т.4 до т.5; от т.6 до т.1	городские земли
от т.3 до т.4	ЗУ с кад. № 59:01:1713578:13
от т.5 до т.6	ЗУ с кад. № 59:01:1713578:18
Консупт: ЗУ(2)	
от т.11 до т.16; от т.18 до т.36; от т.37 до т.39; от т.40 т.11	городские земли
от т.16 до т.18	ЗУ с кад. № 59:01:1713553:19
от т.36 до т.37	ЗУ с кад. № 59:01:1713577:12
от т.39 до т.40	ЗУ с кад. № 59:01:1713577:10
Консупт: ЗУ(3)	
от т.44 до т.45	ЗУ с кад. № 59:01:1715013:2
от т.45 до т.52; от т.53 до т.44	городские земли
от т.52 до т.53	ЗУ с кад. № 59:01:1713576:27
Консупт: ЗУ(4)	
от т.55 до т.68; от т.69 до т.70; от т.71 до т.73; от т.74 до т.118; от т.120 до т.135; от т.136 до т.137; от т.141 до т.143; от т.144 до т.150; от т.151 до т.153; от т.156 до т.157; от т.158 до т.159; от т.161 до т.162; от т.165 до т.166; от т.168 до т.182; от т.187 до т.189; от т.190 до т.204; от т.206 до т.207; от т.212 до т.213; от т.215 до т.218; от т.221 до т.222; от т.225 до т.230; от т.234 до т.246; от т.252 до т.253; от т.256 до т.257; от т.259 до т.270; от т.272 до т.273; от т.274 до т.275; от т.279 до т.280; от т.287 до т.324; от т.331 до т.55	городские земли
от т.68 до т.69	ЗУ с кад. № 59:01:1713547:14
от т.70 до т.71; от т.73 до т.74; от т.76 до т.79; от т.153 до т.156; от т.162 до т.165	ЗУ с кад. № 59:01:0000000:88101
от т.341 до т.341; от т.345 до т.345;	
от т.118 до т.120	ЗУ с кад. № 59:01:1713522:5
от т.135 до т.136	ЗУ с кад. № 59:01:1713520:39
от т.137 до т.138	ЗУ с кад. № 59:01:1713520:13
от т.138 до т.141	ЗУ с кад. № 59:01:1713520:4
от т.143 до т.144	ЗУ с кад. № 59:01:1713520:5
от т.150 до т.151	ЗУ с кад. № 59:01:1713520:2
от т.157 до т.158	ЗУ с кад. № 59:01:1713520:4
от т.159 до т.161	ЗУ с кад. № 59:01:1713520:13
от т.166 до т.167	ЗУ с кад. № 59:01:1713520:40
от т.167 до т.168	ЗУ с кад. № 59:01:0000000:80878
от т.162 до т.183	ЗУ с кад. № 59:01:1713500:31
от т.183 до т.184	ЗУ с кад. № 59:01:1713500:32
от т.184 до т.185	ЗУ с кад. № 59:01:1713500:21

Комтур :ЗУ1(4)	
от т.185 до т.186	ЗУ с кад. № 59:01:1713500:22
от т.186 до т.187	ЗУ с кад. № 59:01:1713500:23
от т.189 до т.190	ЗУ с кад. № 59:01:1713500:6
от т.204 до т.206	ЗУ с кад. № 59:01:1713497:1
от т.207 до т.208	ЗУ с кад. № 59:01:1713497:24
от т.208 до т.209	ЗУ с кад. № 59:01:1713497:29
от т.209 до т.210	ЗУ с кад. № 59:01:1713497:23
от т.210 до т.212	ЗУ с кад. № 59:01:1713497:27
от т.213 до т.214	ЗУ с кад. № 59:01:1713497:28
от т.214 до т.215	ЗУ с кад. № 59:01:1713497:25
от т.218 до т.219	ЗУ с кад. № 59:01:1713497:37
от т.219 до т.220	ЗУ с кад. № 59:01:1713497:38
от т.220 до т.221	ЗУ с кад. № 59:01:1713497:40
от т.222 до т.223	ЗУ с кад. № 59:01:0000000:78831
от т.223 до т.225	ЗУ с кад. № 59:01:0000000:81005
от т.230 до т.234	ЗУ с кад. № 59:01:1713494:9
от т.246 до т.249	ЗУ с кад. № 59:01:1713494:68
от т.249 до т.250	ЗУ с кад. № 59:01:1713494:66
от т.250 до т.252	ЗУ с кад. № 59:01:1713494:67
от т.253 до т.256; от т.257 до т.259	
от т.349 до т.349; от т.353 до т.353; от т.357 до т.357; от т.361 до т.361; от т.365 до т.365; от т.369 до т.369; от т.373 до т.373	ЗУ с кад. № 59:01:0000000:80386
от т.270 до т.271	ЗУ с кад. № 59:01:1713496:4
от т.271 до т.272	ЗУ с кад. № 59:01:1713496:6
от т.273 до т.274	ЗУ с кад. № 59:01:1713496:20
от т.275 до т.276	ЗУ с кад. № 59:01:1713496:21
от т.276 до т.278	ЗУ с кад. № 59:01:1713496:65
от т.278 до т.278	ЗУ с кад. № 59:01:1713496:64
от т.280 до т.287	ЗУ с кад. № 59:01:1713496:3
от т.324 до т.330	ЗУ с кад. № 59:01:1713550:160
от т.330 до т.331	ЗУ с кад. № 59:01:1713550:10
Комтур :ЗУ1(5)	
от т.377 до т.382; от т.384 до т.386	городские земли
от т.382 до т.383	ЗУ с кад. № 59:01:1713522:7
от т.383 до т.384	ЗУ с кад. № 59:01:1713522:22
от т.386 до т.377	ЗУ с кад. № 59:01:1713522:5
Комтур :ЗУ1(6)	
от т.387 до т.388	ЗУ с кад. № 59:01:1713520:40
от т.388 до т.391	городские земли
от т.391 до т.387	ЗУ с кад. № 59:01:0000000:80878
Комтур :ЗУ1(7)	
от т.392 до т.392	городские земли
Комтур :ЗУ1(8)	
от т.403 до т.404	ЗУ с кад. № 59:01:1713495:34
от т.404 до т.407	ЗУ с кад. № 59:01:1713495:45
от т.407 до т.408	ЗУ с кад. № 59:01:1713495:21
от т.408 до т.409	ЗУ с кад. № 59:01:1713495:22
от т.409 до т.413	ЗУ с кад. № 59:01:1713495:2
от т.413 до т.403	городские земли


Масштаб 1:1000

УСЛОВНЫЕ ОБОЗНАЧЕНИЯ:

68.01.1713433

7

- кадастровый номер кадастрового квартала
- номер участка неопределенного участка
- граница кадастрового квартала
- существующая граница территории, являющаяся в ЕГРН сведения о которой достаточны для определения ее местоположения
- граница проектируемого размещения Объекта
- обозначение территории проектируемого размещения Объекта
- координата точки границы территории размещения Объекта

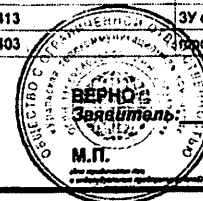

Директор ООО "АТК"
И. И. Кожанов

СХЕМА ПРЕДПОЛАГАЕМЫХ К ИСПОЛЬЗОВАНИЮ ЗЕМЕЛЬ ИЛИ ЧАСТИ ЗЕМЕЛЬНОГО УЧАСТКА

Объект: Линии связи, линейно-кабельные сооружения связи и иные сооружения связи

Местоположение: Пермский край, г. Пермь, Дзержинский район, м/р Акуловский

Площадь земель или части земельного участка, кв.м.: 19409

Категория земель: земли населенных пунктов

Вид разрешенного использования земельного участка: отсутствует

ОПИСАНИЕ ГРАНИЦ СМЕЖНЫХ ЗЕМЛЕПОЛЬЗОВАНИЙ:


Контур :ЗУ1(9)	
от т.417 до т. 422; от т.430 до т.431	городские земли
от т.422 до т.425	ЗУ с кад. № 59:01:1713501:6
от т.425 до т.430	ЗУ с кад. № 59:01:1713501:10
от т.431 до т.417	ЗУ с кад. № 59:01:1713501:33
Контур :ЗУ1(10)	
от т.432 до т.432	ЗУ с кад. № 59:01:1713501:6
Контур :ЗУ1(11)	
от т.436 до т.437	ЗУ с кад. № 59:01:1715013:33
от т.437 до т.439; от т.444 до т.445;	
от т.448 до т.457; от т.460 до т.464;	городские земли
от т.472 до т.436	
от т.439 до т.444	ЗУ с кад. № 59:01:1713501:8
от т.445 до т.448; от т.457 до т.460	ЗУ с кад. № 59:01:0000000:88188
от т.464 до т.469	ЗУ с кад. № 59:01:0000000:81005
от т.469 до т.472	ЗУ с кад. № 59:01:0000000:78831
Контур :ЗУ1(12)	
от т.464 до т.474; от т.475 до т.477	городские земли
от т.474 до т.475	ЗУ с кад. № 59:01:0000000:87786
от т.477 до т.464	ЗУ с кад. № 59:01:0000000:81005
Контур :ЗУ1(13)	
от т.478 до т.480; от т.482 до т.479	городские земли
от т.480 до т.482	ЗУ с кад. № 59:01:0000000:88185

КАТАЛОГ КООРДИНАТ, и
ОПИСАНИЕ ГРАНИЦ СМЕЖНЫХ ЗЕМЛЕПОЛЬЗОВАНИЙ:
представлены на Листах 1-4.



Масштаб 1:1000

УСЛОВНЫЕ ОБОЗНАЧЕНИЯ:

59:01:1713489	кадастровый номер кадастрового квартала
7	номер учтенного земельного участка
—	граница кадастрового квартала
—	существующая часть границы, имеющаяся в ЕГРН сведения о которой достаточны для определения ее местоположения
—	граница проектируемого размещения Объекта
ЗУ1	обозначение территории проектируемого размещения Объекта
●	характерная точка границы территории размещения Объекта

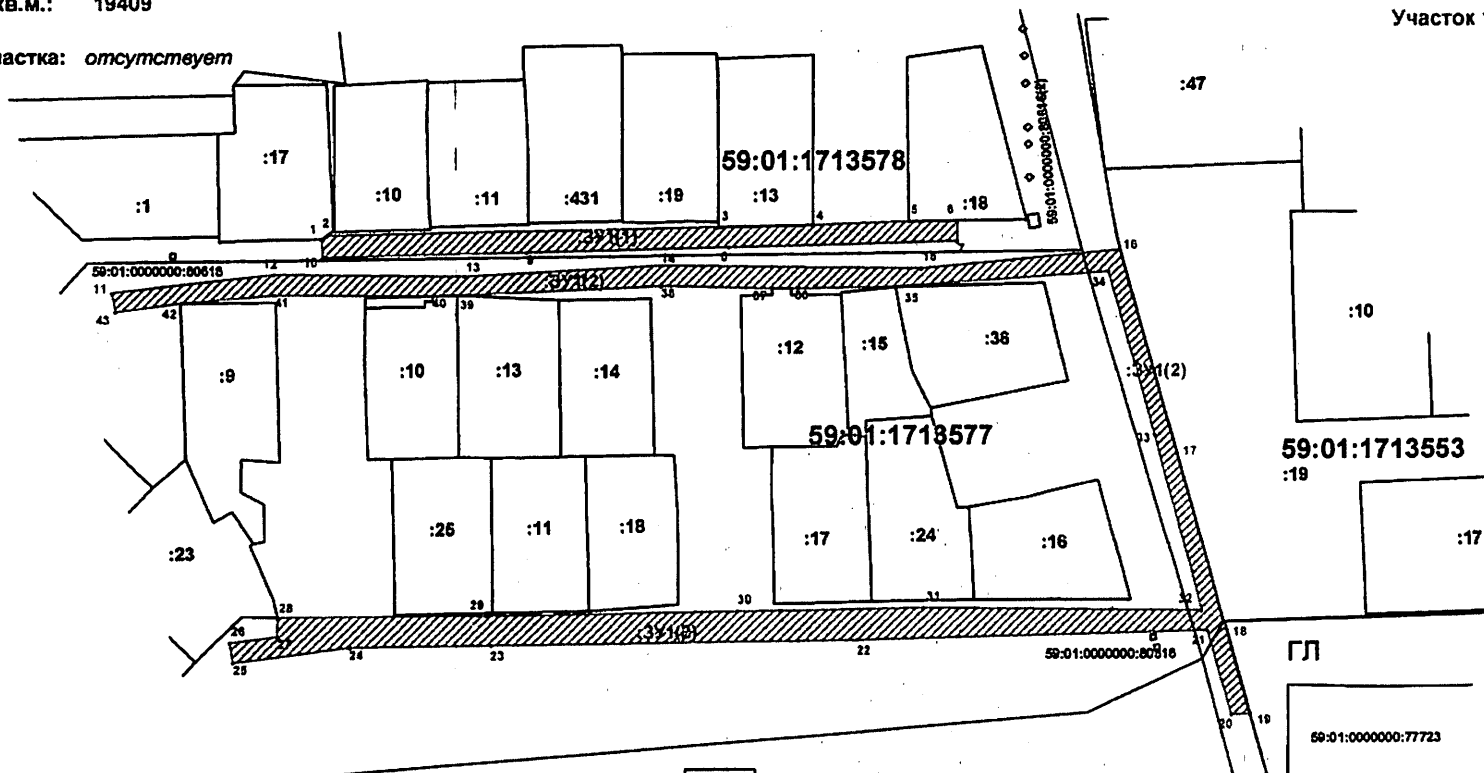

Участок 2

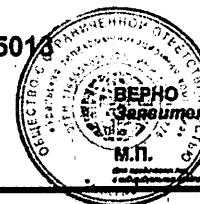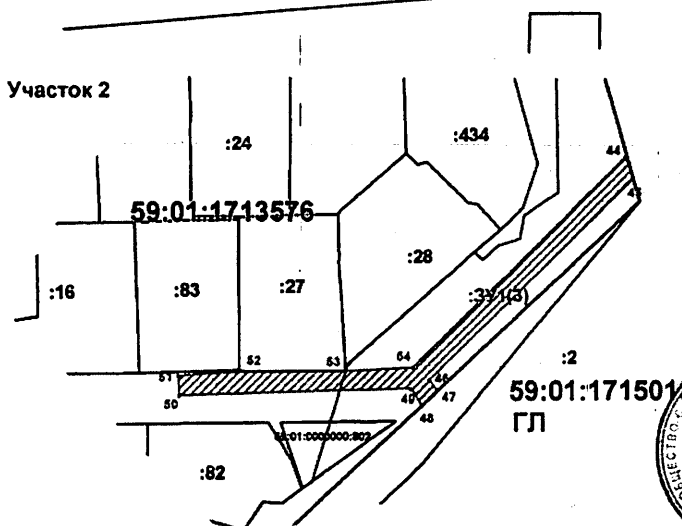

Директор
И.И.И.И.И.

СХЕМА ПРЕДПОЛАГАЕМЫХ К ИСПОЛЬЗОВАНИЮ ЗЕМЕЛЬ ИЛИ ЧАСТИ ЗЕМЕЛЬНОГО УЧАСТКА

Объект: Линии связи, линейно-кабельные сооружения связи и иные сооружения связи

Местоположение: Пермский край, г. Пермь, Дзержинский район, м/р Акуловский


Площадь земель или части земельного участка, кв.м.: 19409

Категория земель: земли населенных пунктов

Вид разрешенного использования земельного участка: отсутствует

Участок 3


КАТАЛОГ КООРДИНАТ, м
ОПИСАНИЕ ГРАНИЦ СМЕЖНЫХ ЗЕМЛЕПОЛЬЗОВАНИЙ:
представлены на Листах 1-4.

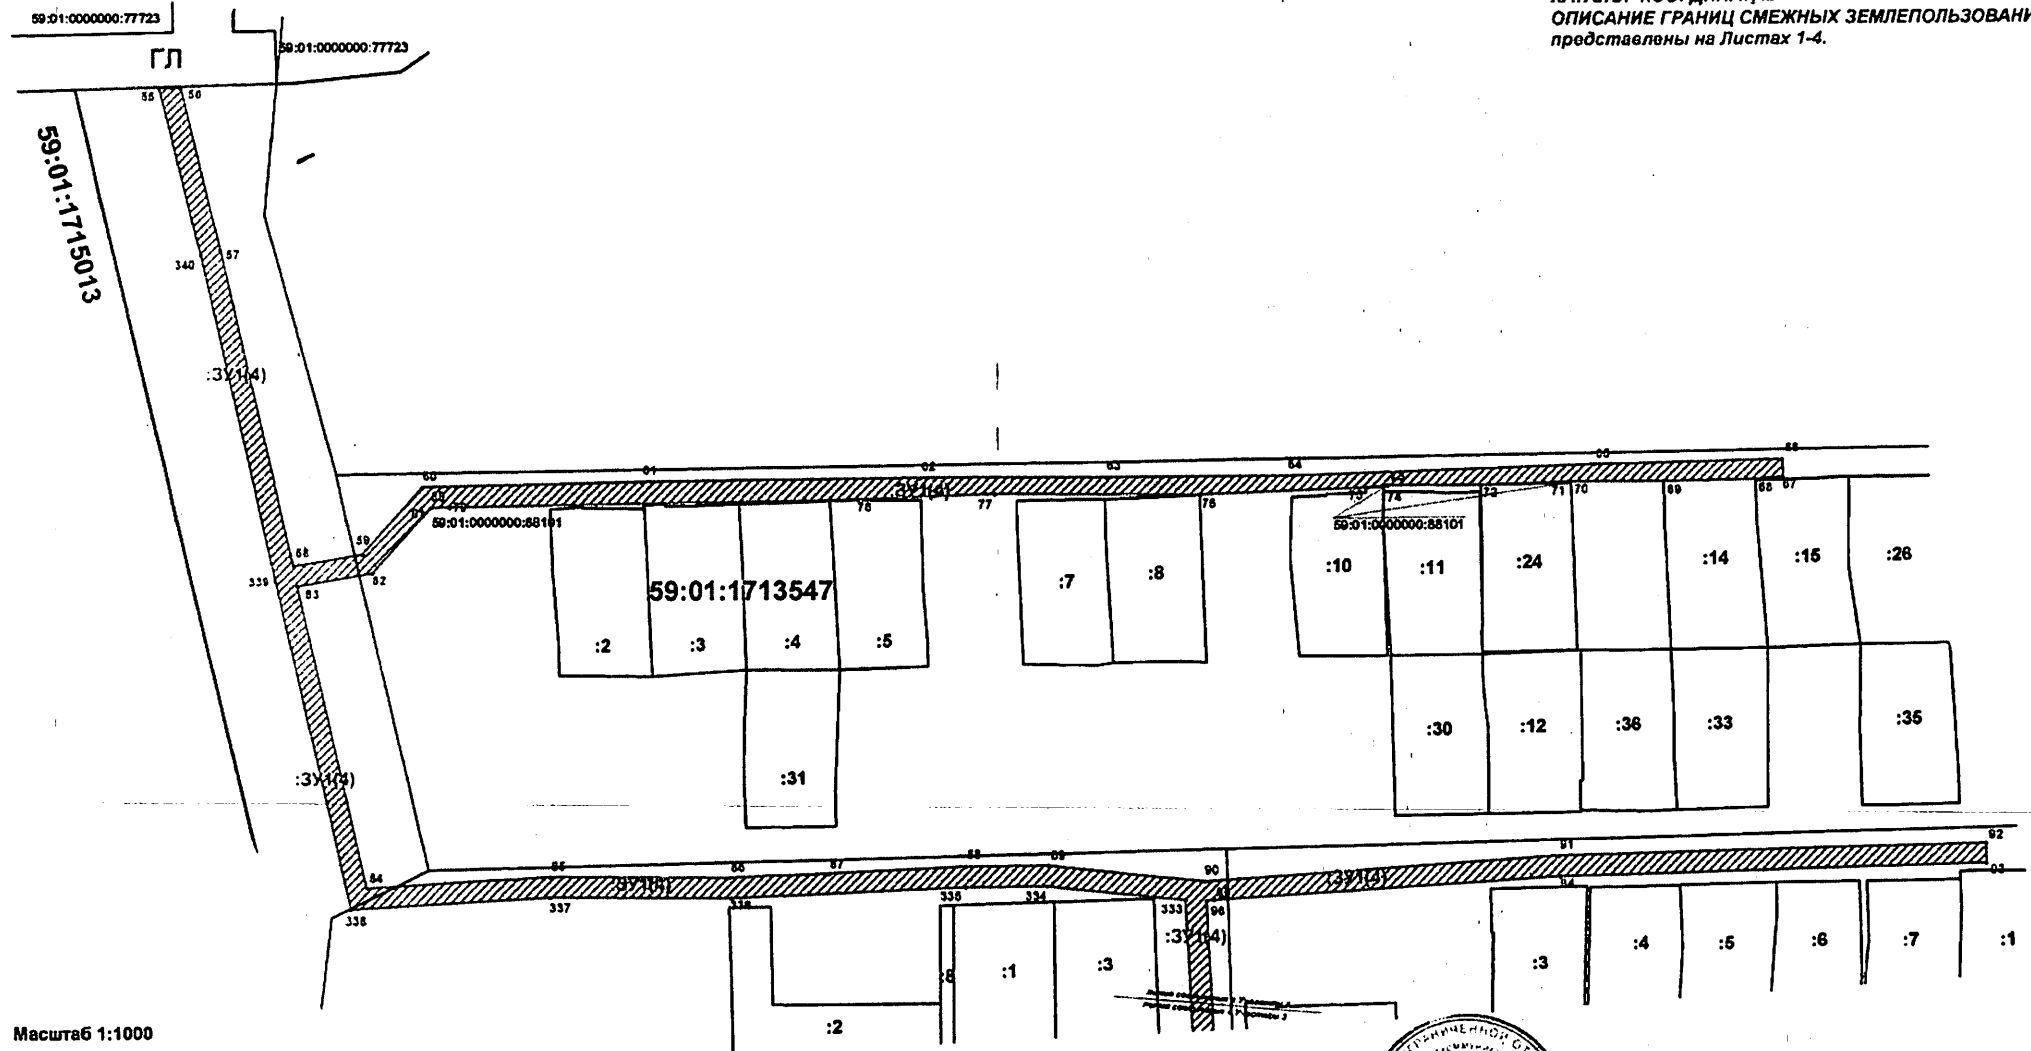

Масштаб 1:1000

УСЛОВНЫЕ ОБОЗНАЧЕНИЯ:

- 59:01:1713488 :7 - кадастровый номер кадастрового квартала
- 59:01:1713488 :7 - номер учтенного земельного участка
- 59:01:1713488 :7 - граница кадастрового квартала
- 59:01:1713488 :7 - существующая часть границы, имеющаяся в ЕГРН сведения о которой достаточны для определения ее местоположения
- 59:01:1713488 :7 - граница проектируемого размещения Объекта
- 59:01:1713488 :7 - обозначение территории проектируемого размещения Объекта
- 59:01:1713488 :7 - характерная точка границы территории размещения Объекта

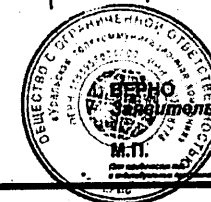


Директор ООО "УП" *[Signature]*

Вид разрешенного использования земельного участка: *отсутствует*

Участок 4

**КАТАЛОГ КООРДИНАТ, и
ОПИСАНИЕ ГРАНИЦ СМЕЖНЫХ ЗЕМЛЕПОЛЬЗОВАНИЙ:**
представлены на Листах 1-4.

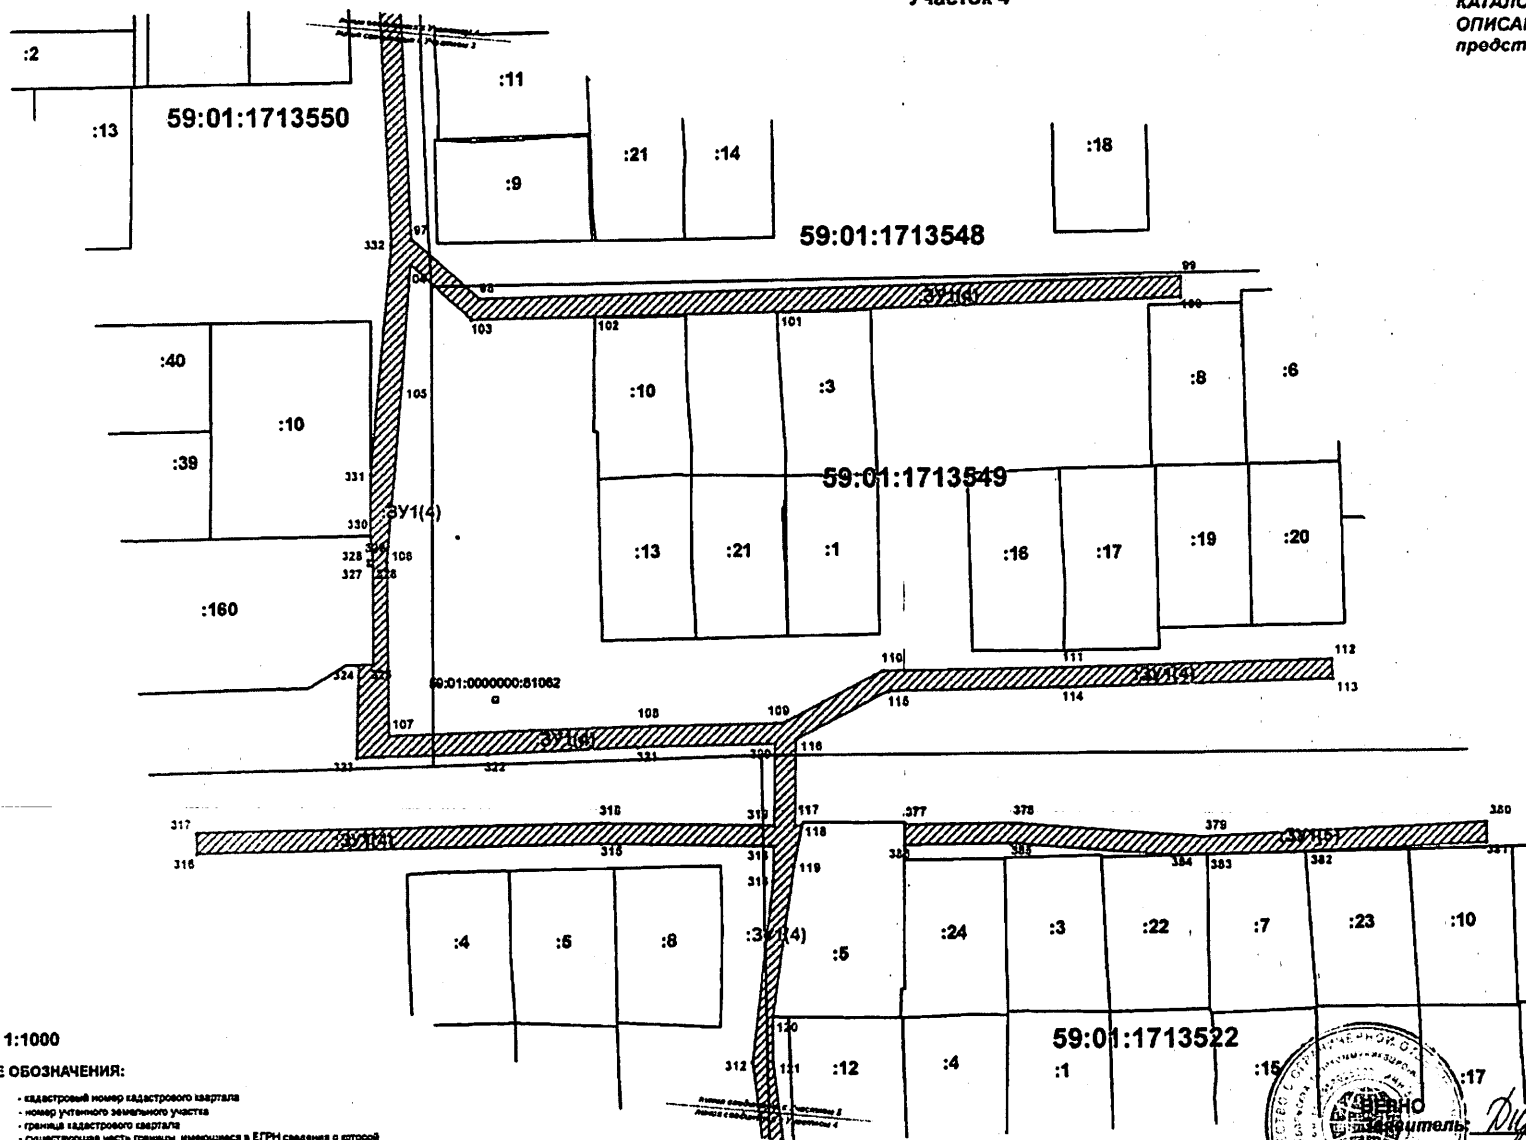


Масштаб 1:1000

УСЛОВНЫЕ ОБОЗНАЧЕНИЯ:

59.01.1713498 :7

- кадастровый номер кадастрового квартала
- номер утилитного земельного участка
- граница кадастрового квартала
- существующая часть границы, имеющаяся в ЕГРН сведения о которой достаточны для определения ее местоположения
- граница проектируемой размежевания Объекта
- обозначение территории проектируемой размежевания Объекта
- кадастровая точка границы территории размежевания Объекта

1:301

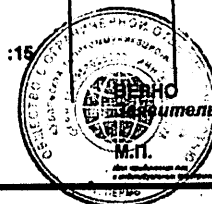

Директор ООО "УТН" Керемасов А.А.

СХЕМА ПРЕДПОЛАГАЕМЫХ К ИСПОЛЬЗОВАНИЮ ЗЕМЕЛЬ ИЛИ ЧАСТИ ЗЕМЕЛЬНОГО УЧАСТКА

Объект: Линии связи, линейно-кабельные сооружения связи и иные сооружения связи

Местоположение: Пермский край, г. Пермь, Дзержинский район, м/р Акуловский


Площадь земель или части земельного участка, кв.м.: 19409

Категория земель: земли населенных пунктов

Вид разрешенного использования земельного участка: отсутствует

КАТАЛОГ КООРДИНАТ, м
ОПИСАНИЕ ГРАНИЦ СМЕЖНЫХ ЗЕМЛЕПОЛЬЗОВАНИЙ:
представлены на Листах 1-4.

Участок 6

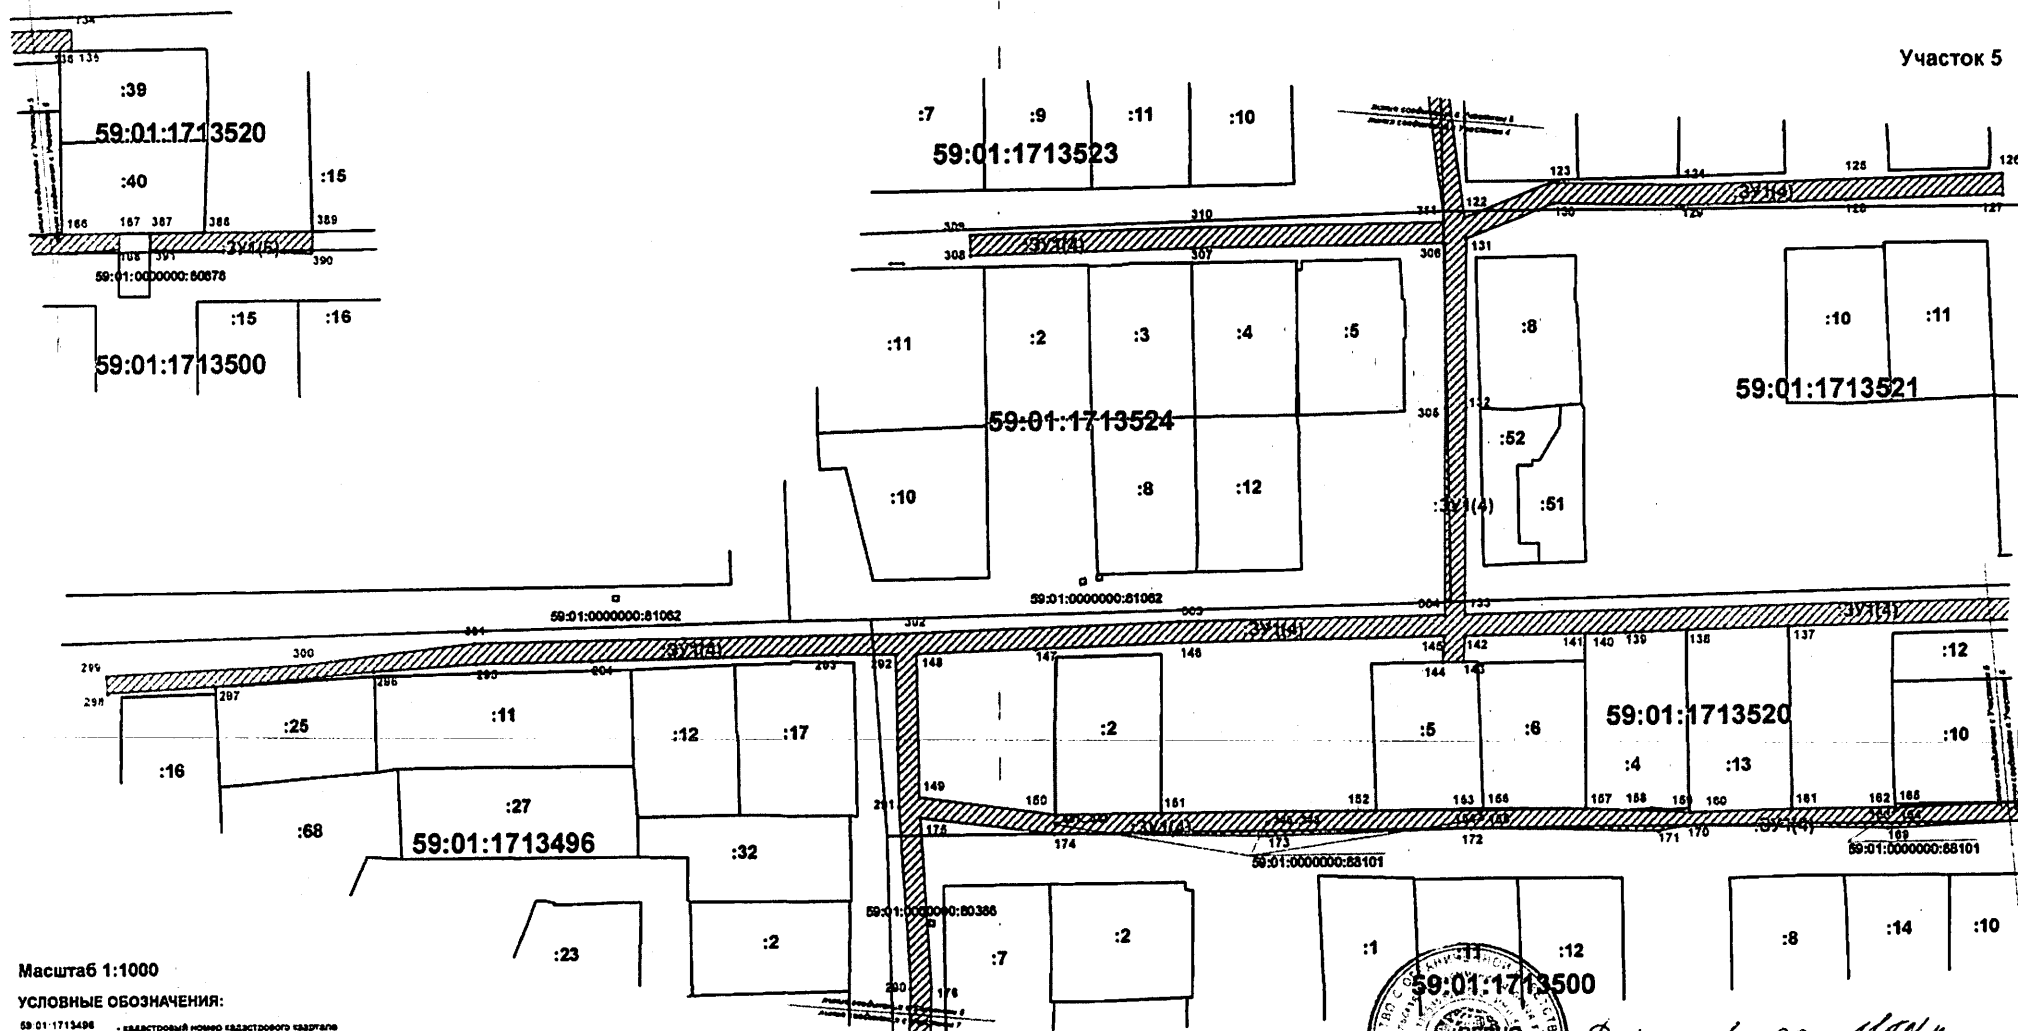

Масштаб 1:1000

УСЛОВНЫЕ ОБОЗНАЧЕНИЯ:

- 59:01:1713496 - кадастровый номер кадастрового квартала
- :7 - номер учтенного земельного участка
- граница кадастрового квартала
- существующая часть границы, имеющаяся в ЕГРН сведения о которой достаточны для определения её местоположения
- граница проектируемого размещения Объекта
- обозначение территории проектируемого размещения Объекта
- характерная точка границы территории размещения Объекта


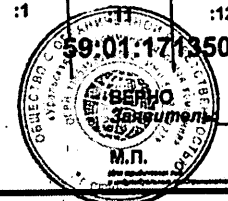


СХЕМА ПРЕДПОЛАГАЕМЫХ К ИСПОЛЬЗОВАНИЮ ЗЕМЕЛЬ ИЛИ ЧАСТИ ЗЕМЕЛЬНОГО УЧАСТКА

Объект: Линии связи, линейно-кабельные сооружения связи и иные сооружения связи
Местоположение: Пермский край, г. Пермь, Дзержинский район, м/р Акуловский
Площадь земель или части земельного участка, кв.м.: 19409
Категория земель: земли населенных пунктов
Вид разрешенного использования земельного участка: отсутствует

КАТАЛОГ КООРДИНАТ, м
ОПИСАНИЕ ГРАНИЦ СМЕЖНЫХ ЗЕМЛЕПОЛЬЗОВАНИЙ:
представлены на Листах 1-4.

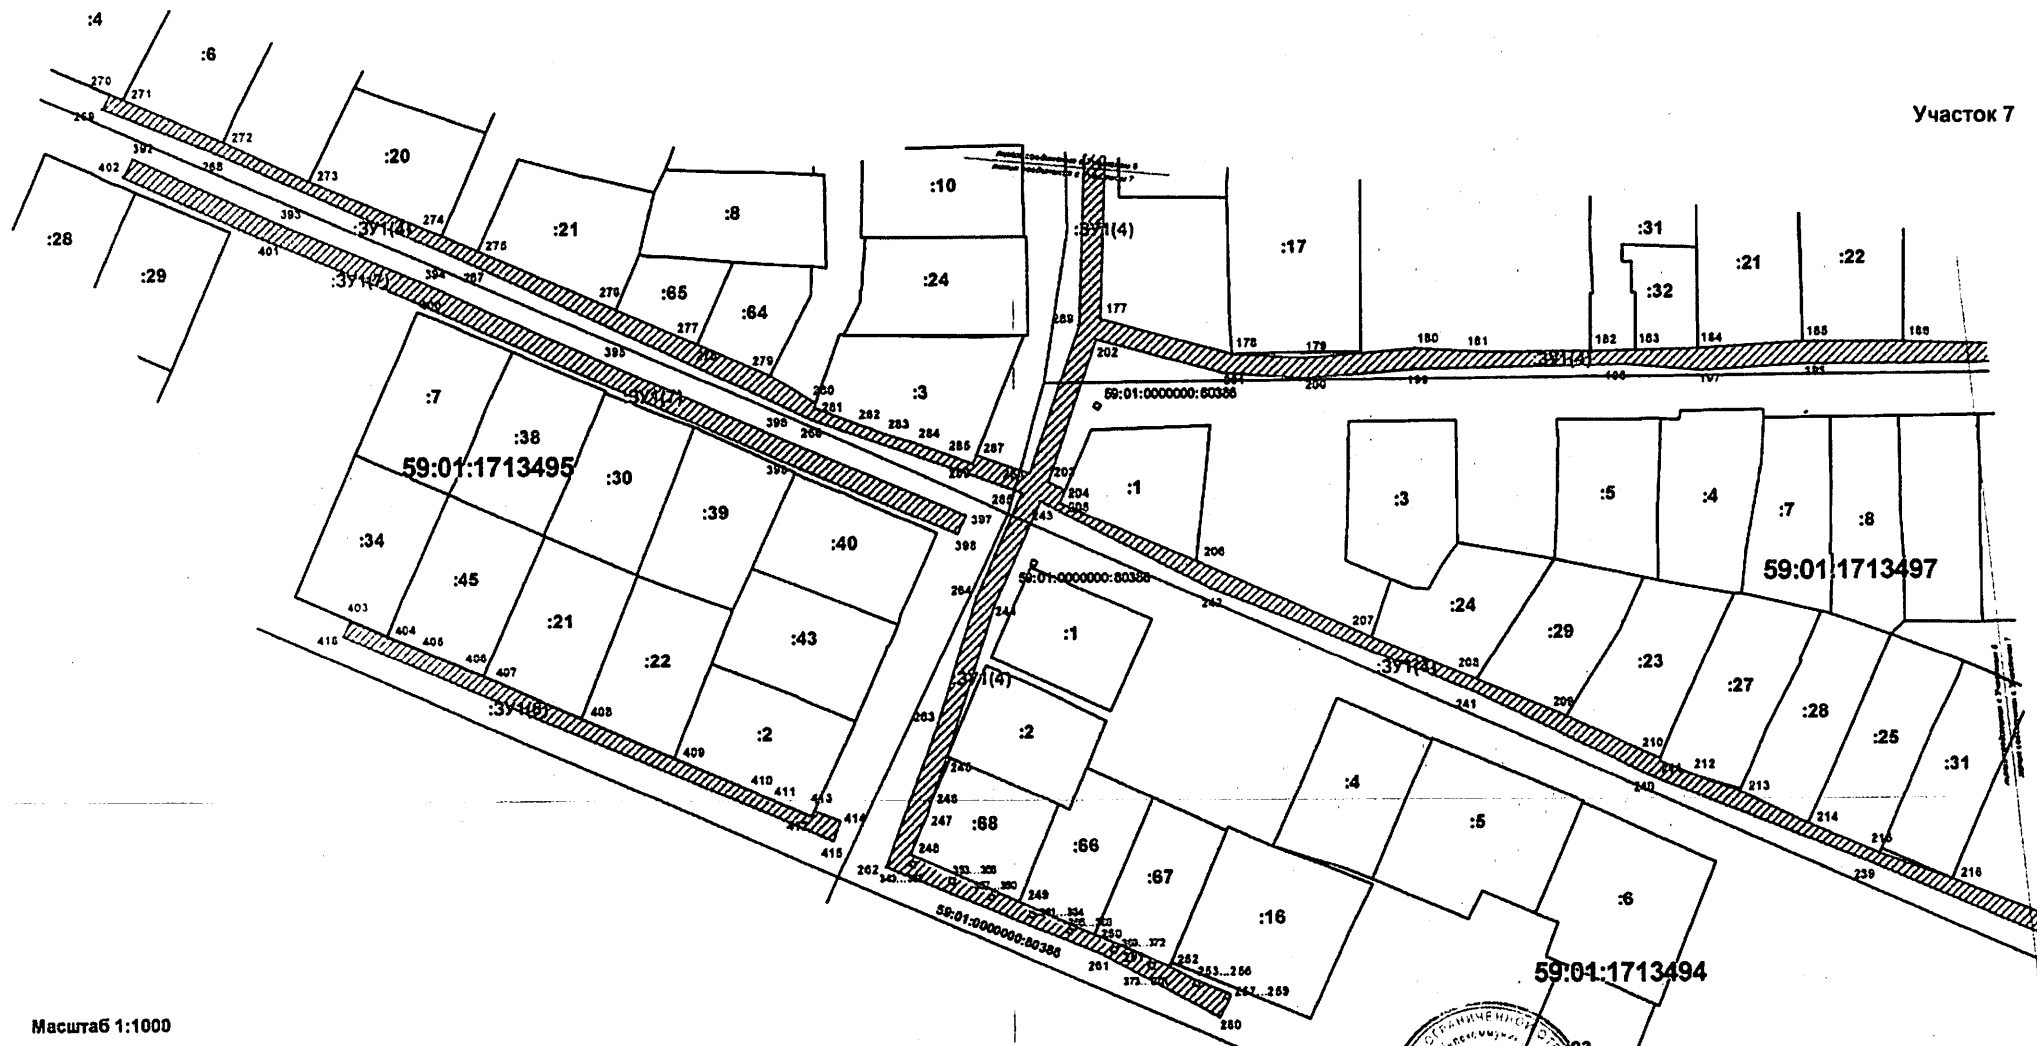

Масштаб 1:1000

УСЛОВНЫЕ ОБОЗНАЧЕНИЯ:

- 59:01:1713495 - кадастровый номер кадастрового квартала
- :7 - номер учтенного земельного участка
- граница кадастрового квартала
- существующая часть границы, имеющаяся в ЕГРН сведения о которой достаточны для определения ее местоположения
- граница проектируемого размещения Объекта
- обозначение территории проектируемого размещения Объекта
- характеристика точки границы территории размещения Объекта



Директор ООО "ИП" *[Signature]*

КАТАЛОГ КООРДИНАТ, и
ОПИСАНИЕ ГРАНИЦ СМЕЖНЫХ ЗЕМЛЕПОЛЬЗОВАНИЙ:
представлены на Листах 1-4.

Участок 8

СХЕМА ПРЕДПОЛАГАЕМЫХ К ИСПОЛЬЗОВАНИЮ ЗЕМЕЛЬ ИЛИ ЧАСТИ ЗЕМЕЛЬНОГО УЧАСТКА

Объект:

Линии связи, линейно-кабельные сооружения связи
и иные сооружения связи

Местоположение:

Пермский край, г. Пермь, Дзержинский район, м/р Акуловский


Площадь земель или части земельного участка, кв.м.: 19409

Категория земель: земли населенных пунктов

Вид разрешенного использования земельного участка:
отсутствует

УСЛОВНЫЕ ОБОЗНАЧЕНИЯ:

- 59:01:1713498
:7
- кадастровый номер кадастрового квартала
 - номер учтенного земельного участка
 - граница кадастрового квартала
 - организующая часть границы, являющаяся в ЕГРН сведения о которой достаточны для определения ее местоположения
 - границы проектируемого размещения Объекта
 - обозначение территории проектируемого размещения Объекта
 - характерная точка границы территории размещения Объекта

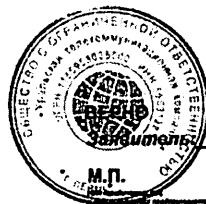

Директор ООО "Р.К.Информ" А.М.

Масштаб 1:1000

