



АДМИНИСТРАЦИЯ ГОРОДА ПЕРМИ  
ДЕПАРТАМЕНТ ЗЕМЕЛЬНЫХ ОТНОШЕНИЙ

РЕШЕНИЕ

о размещении объектов № 21-01-45-76 от 05 МАР 2020

г. Пермь, ул. Сибирская, 15

Департамент земельных отношений администрации города Перми в соответствии с пунктом 3 статьи 39.36 Земельного кодекса Российской Федерации, Положением о порядке и условиях размещения объектов на землях или земельных участках, находящихся в государственной или муниципальной собственности, на территории Пермского края без предоставления земельных участков и установления сервитутов, публичного сервитута, утвержденным постановлением Правительства Пермского края от 22.07.2015 № 478-п

**разрешает** ПАО «МТС» (ИНН 7740000076, ОГРН 1027700149124, место нахождения: 109147, г. Москва, ул. Марксистская, д. 4)

**размещение объекта:** линии связи, линейно – кабельные сооружения связи и иные сооружения связи, для размещения которых не требуется разрешения на строительство

**способ размещения объекта:** наземный

**на землях:** государственная собственность на которые не разграничена

**на срок:** бессрочно

**местоположение:** Пермский край, г. Пермь, Мотовилихинский район, ул. Старцева.

Территория, согласно схеме, расположена в зонах с особыми условиями использования территорий: приаэродромная территория аэродрома аэропорта Большое Савино.

ПАО «МТС» соблюдать правила охранных зон воздушного пространства, установленные постановлением Правительства Российской Федерации от 11.03.2010 № 138 «Об утверждении Федеральных правил использования воздушного пространства Российской Федерации».

В соответствии с пунктом 7(2) Положения о порядке и условиях размещения объектов на землях или земельных участках, находящихся в государственной или муниципальной собственности, на территории Пермского края без предоставления земельных участков и установления сервитутов, публичного сервитута, утвержденного постановлением Правительства Пермского края от 22.07.2015 № 478-п, представить в департамент земельных отношений в течении 1 месяца с момента размещения объектов материалы контрольной геодезической съемки размещенных объектов на бумажном и электронном носителях на безвозмездной основе.

В соответствии со статьей 20<sup>1</sup> Закона Пермского края от 14.09.2011 № 805-ПК «О градостроительной деятельности в Пермском крае» ПАО «МТС»:

Не позднее, чем за 10 рабочих дней до начала строительства и реконструкции безвозмездно передать в департамент градостроительства и архитектуры администрации города Перми один экземпляр копий разделов проектной документации, предусмотренных пунктом 1 части 12 статьи 48 Градостроительного кодекса Российской Федерации.

В течение 10 рабочих дней после окончания работ по строительству, реконструкции безвозмездно передать в департамент градостроительства и архитектуры администрации города Перми схему, отображающую расположение объекта и сетей инженерно-технического обеспечения, подписанную ПАО «МТС», с приложением текстового и графического описания местоположения границ охранной и санитарно-защитной зоны, перечень координат характерных точек границ такой зоны.

**Приложение:** схема предполагаемых к использованию земель или части земельного участка с координатами поворотных точек границы земельного участка (на 1 л. в 1 экз.).

И.о начальника отдела предоставления  
земельных участков по работе  
с юридическими лицами



Н.Н. Борцова

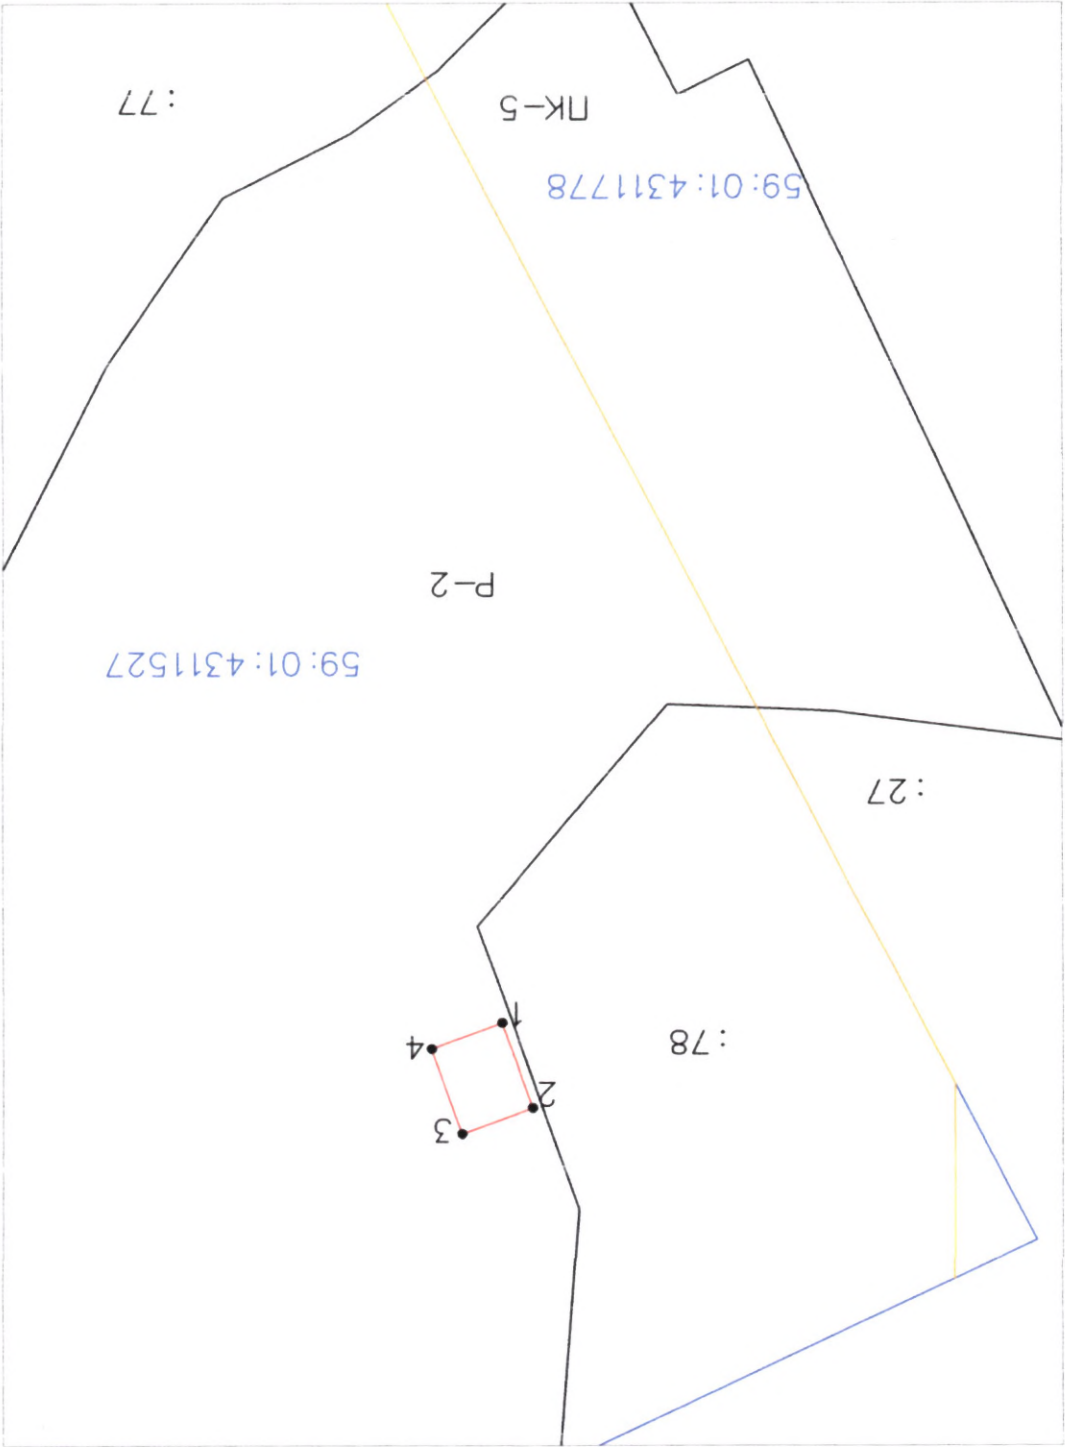


Схема предполагаемых к использованию земель или части земельного участка

Объект: "Амтенно-мачтовое сооружение сотовой связи"  
Местоположение: Пермский край, г. Пермь, Мотовилихинский район, ул. Спаржева  
Площадь земель или части земельного участка, кв. м.: 30  
Камеральная съемка: земли населенных пунктов  
Вид разрешенного использования: для размещения антенно-мачтового сооружения сотовой связи

Обозначение характерных точек границ	Координаты	
	X	Y
1	516943.82	2236180.47
2	516949.45	2236178.40
3	516951.17	2236183.09
4	516945.54	2236185.16
1	516943.82	2236180.47

Камерал. координат, м



Масштаб 1:500

Описание границ смежных земельных участков:  
от 1 точки до 1 точки – муниципальная собственность.

Условные обозначения:

Характерная точка границ, сбегающая о которой возможно однозначно определить ее на местности	• 1
Границы земельных участков, установленные (уточненные) при проведении кадастровых работ, отражающиеся в масштабе	—
Граница земельного участка, сбегающая о которой содержится в ЕФРН	—
Обозначение кадастрового номера земельного участка	: 78
Граница кадастрового квартала	—
Обозначение кадастрового квартала	59:01:4311527
Граница междолевой зоны	—
Обозначение междолевой зоны	P-2

Заявитель:  
М.П. (подпись, расшифровка подписи)  
И.И. Козлов Н.А.  
М.П. (для юридических лиц и индивидуальных предпринимателей)  
Верно