



АДМИНИСТРАЦИЯ ГОРОДА ПЕРМИ  
ДЕПАРТАМЕНТ ЗЕМЕЛЬНЫХ ОТНОШЕНИЙ

РЕШЕНИЕ

о размещении объектов № 21-01-44-289 от 16 MAR 2020

г. Пермь, ул. Сибирская, 15

Департамент земельных отношений администрации города Перми в соответствии с пунктом 3 статьи 39.36 Земельного кодекса Российской Федерации, Положением о порядке и условиях размещения объектов на землях или земельных участках, находящихся в государственной или муниципальной собственности, на территории Пермского края без предоставления земельных участков и установления сервитутов, публичного сервитута, утвержденным постановлением Правительства Пермского края от 22.07.2015 № 478-п

**разрешает** ООО «Пермская сетевая компания» (ИНН 5904176536, ОГРН 1075904022644, место нахождения: 614039, г. Пермь, ул. Сибирская, 67)

**размещение объекта:** тепловая сеть к многоквартирному дому со встроенно-пристроенными помещениями общественного назначения и подземной автостоянкой по адресу: г. Пермь, ул. Луначарского, 99

**способ размещения объекта:** подземный

**на землях:** собственность муниципального образования город Пермь

**на срок:** 11 месяцев

**местоположение:** г. Пермь, Ленинский район, ул. Пушкина, 89, участок № 3 (кадастровый номер 59:01:4410134:33)

Территория, согласно схеме, расположена в зонах с особыми условиями использования территорий: охранный зона объектов электросетевого хозяйства, приаэродромная территория аэродрома аэропорта Большое Савино.

ООО «Пермская сетевая компания»:

1. Соблюдать правила охраны электрических сетей, установленные постановлением Правительства Российской Федерации от 24.02.2009 № 160 «О порядке установления охранных зон объектов электросетевого хозяйства и особых условий использования земельных участков, расположенных в границах таких зон»;

2. Соблюдать правила охранных зон воздушного пространства, установленные постановлением Правительства Российской Федерации от 11.03.2010 № 138 «Об утверждении Федеральных правил использования воздушного пространства Российской Федерации».

В соответствии с пунктом 7(2) Положения о порядке и условиях размещения объектов на землях или земельных участках, находящихся в государственной или муниципальной собственности, на территории Пермского края без предоставления земельных участков и установления сервитутов, публичного сервитута, утвержденного постановлением Правительства Пермского края от 22.07.2015 № 478-п, представить в департамент земельных отношений в течение 1 месяца с момента размещения объектов материалы контрольной геодезической съемки размещенных объектов на бумажном и электронном носителях на безвозмездной основе.

В соответствии со статьей 20<sup>1</sup> Закона Пермского края от 14.09.2011 № 805-ПК «О градостроительной деятельности в Пермском крае» ООО «Пермская сетевая компания»:

Не позднее, чем за 10 рабочих дней до начала строительства и реконструкции безвозмездно передать в департамент градостроительства и архитектуры администрации города Перми один экземпляр копий разделов проектной документации, предусмотренных пунктом 1 части 12 статьи 48 Градостроительного кодекса Российской Федерации.

В течение 10 рабочих дней после окончания работ по строительству, реконструкции безвозмездно передать в департамент градостроительства и архитектуры администрации города Перми схему, отображающую расположение объекта и сетей инженерно-технического обеспечения, подписанную ООО «Пермская сетевая компания», с приложением текстового и графического описания местоположения границ охранный и санитарно-защитной зоны, перечень координат характерных точек границ такой зоны.

**Приложение:** схема предполагаемых к использованию земель или части земельного участка (на 1 л. в 1 экз.).

Начальник отдела предоставления  
земельных участков по работе  
с юридическими лицами



Н.М. Санникова



СХЕМА ПРЕДПОЛАГАЕМЫХ К ИСПОЛЬЗОВАНИЮ ЗЕМЕЛЬ ИЛИ ЧАСТИ
ЗЕМЕЛЬНОГО УЧАСТКА

Объект: Тепловая сеть к многоквартирному дому со встроенно-пристроенными помещениями
общественного назначения и подземной автостоянкой по адресу: г. Пермь, ул. Луначарского, 99
Местоположение: Пермский край, г. Пермь, Ленинский район, ул. Пушкина, 89, участок № 3 (кад. № 59:01:4410134:33)
Площадь земель или части земельного участка, кв.м.: 383
Категория земель: земли населенных пунктов
Вид разрешенного использования: для объектов общественно-делового значения

КАТАЛОГ КООРДИНАТ, м


Table with 3 columns: № точки границы, X, Y. It lists 15 boundary points with their corresponding X and Y coordinates in meters.

ОПИСАНИЕ ГРАНИЦ СМЕЖНЫХ ЗЕМЛЕПОЛЬЗОВАТЕЛЕЙ:

Table with 2 columns: Boundary description (e.g., 'от т.1 до т.2') and Land plot details (e.g., 'земельный участок с кад. № 59:01:4410134:485').

УСЛОВНЫЕ ОБОЗНАЧЕНИЯ:
59:01:4410134:33 - номер учтенного земельного участка
:33/чзз1 - обозначение территории проектируемого размещения Объекта
- граница кадастрового квартала
- существующая часть границы, имеющиеся в ЕГРН сведения о которой достаточны для определения её местоположения
- граница проектируемого размещения Объекта
- характерная точка границы территории размещения Объекта

Масштаб 1:500

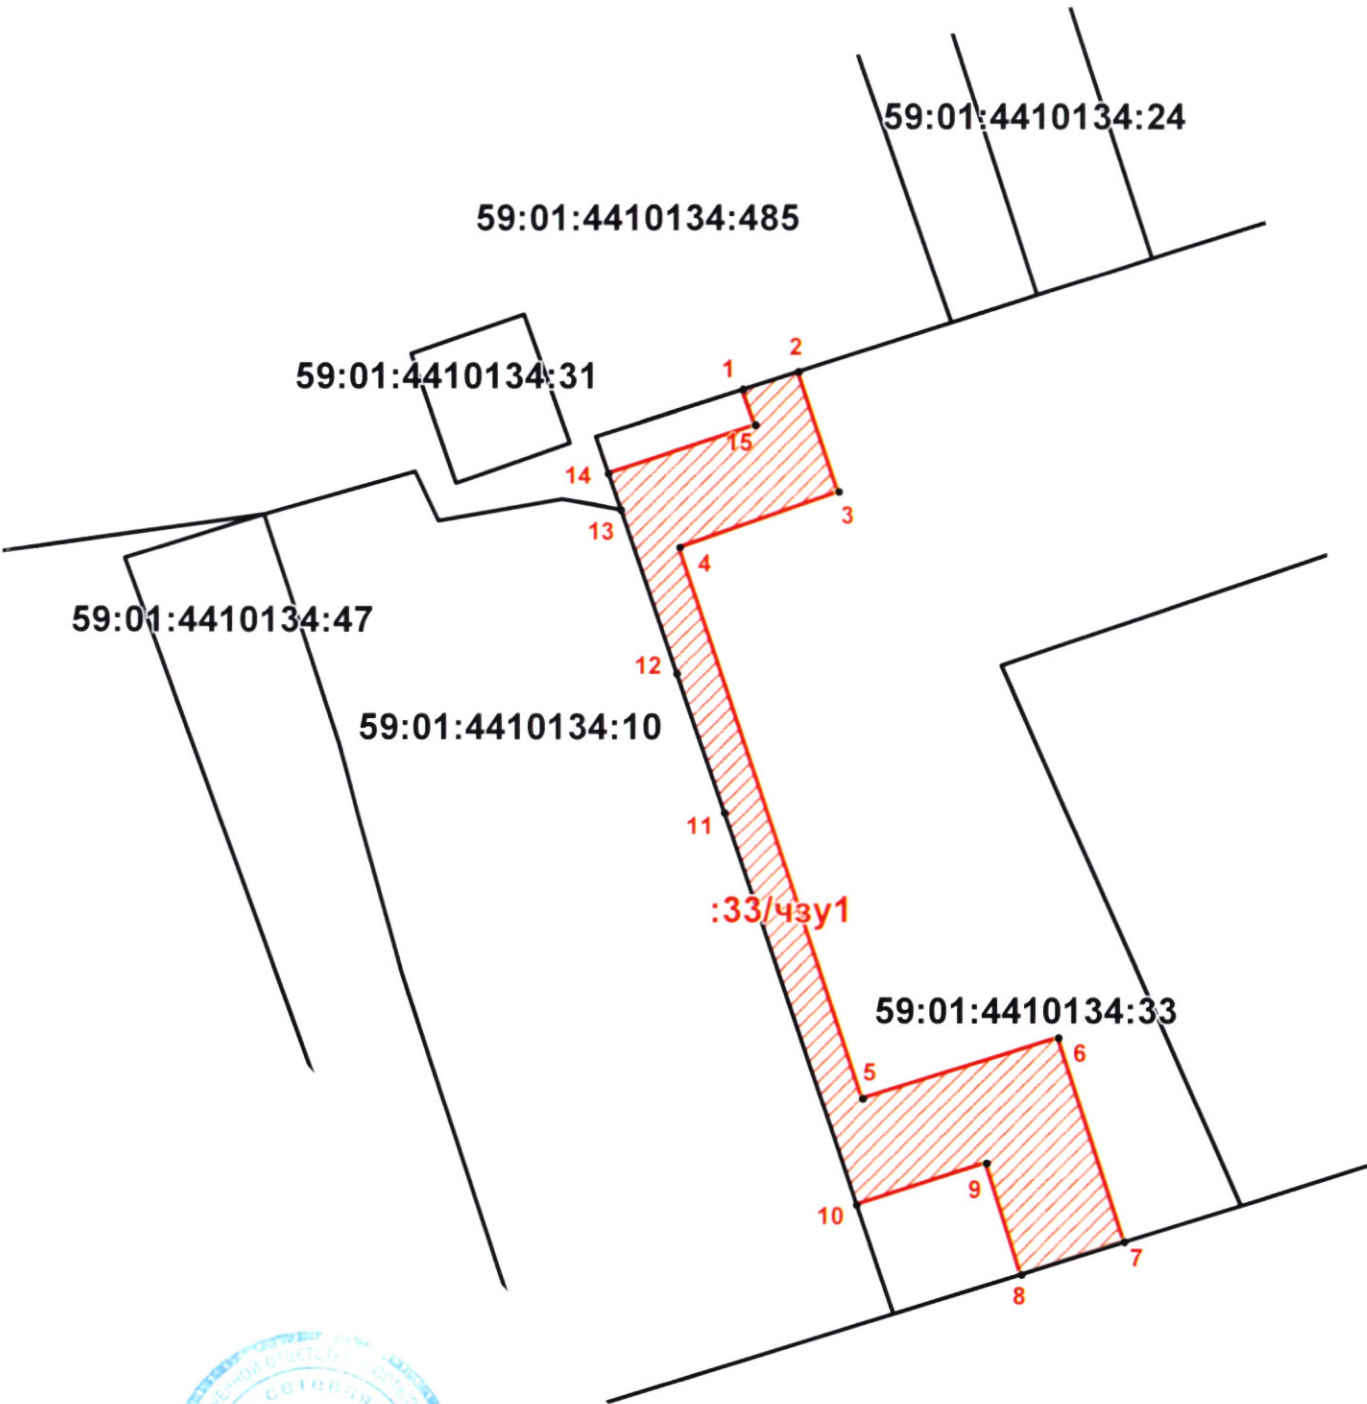

Заявитель: [Signature]
М.П. [Stamp]
(подпись, расшифровка)