



АДМИНИСТРАЦИЯ ГОРОДА ПЕРМИ
ДЕПАРТАМЕНТ ЗЕМЕЛЬНЫХ ОТНОШЕНИЙ

РЕШЕНИЕ

о размещении объектов № 21-01-44-291 от 18 МАР 2020

(выдано взамен решения о размещении объектов от 24.06.2019 № 1139
с целью устранения технической ошибки)

г. Пермь, ул. Сибирская, 15

Департамент земельных отношений администрации города Перми в соответствии с пунктом 3 статьи 39.36 Земельного кодекса Российской Федерации, Положением о порядке и условиях размещения объектов на землях или земельных участках, находящихся в государственной или муниципальной собственности, на территории Пермского края без предоставления земельных участков и установления сервитутов, публичного сервитута, утвержденным постановлением Правительства Пермского края от 22.07.2015 № 478-п **разрешает** Бердышеву Игорю

размещение объекта: проезды, в том числе вдольтрассовые, и подъездные дороги, для размещения которых не требуется разрешения на строительство

на землях: государственная собственность на которые не разграничена

на срок: 1 год (с 24.06.2019 по 24.06.2020)

местоположение: Пермский край, г. Пермь, Кировский район, севернее жилого дома по ул. Закамская, 58

Территория, согласно схеме, расположена в зоне с особым условием использования территории: приаэродромная территория аэродрома аэропорта Большое Савино.

Бердышеву И.В. соблюдать правила охранных зон воздушного пространства, установленные постановлением Правительства Российской Федерации от 11.03.2010 № 138 «Об утверждении Федеральных правил использования воздушного пространства Российской Федерации».

Приложение: схема предполагаемых к использованию земель или части земельного участка с координатами поворотных точек границы земельного участка (на 1 л. в 1 экз.).

Начальник отдела предоставления
земельных участков по работе
с юридическими лицами



Н.М. Санникова

Схема предполагаемых к использованию земель или части земельного участка

Объект: Проезды, в том числе въездные, проездные, и пешеходные дорожки, для размещения которых не требуется разрешение на строительство.

Местоположение: г. Пермь, Кировский район, севернее жилого дома по ул. Закамская, 58.

Площадь земельного участка или части земельного участка, кв.м.: 94

Категория земель: Земли населенных пунктов

Вид разрешенного использования:

Срок использования: 1 год.

Описание границ смежных землепользователей:

от 1 точки до 2 точки - городские земли


от 2 точки до 3 точки - городские земли

от 3 точки до 4 точки - земельный участок с кадастровым номером 59:01:1713044:15

от 4 точки до 1 точки - городские земли

Система координат: МСК-59

Каталог координат, м		
№ точки границы	X	Y
1	517457.06	2215351.87
2	517468.81	2215365.83
3	517465.00	2215369.25
4	517453.28	2215355.39

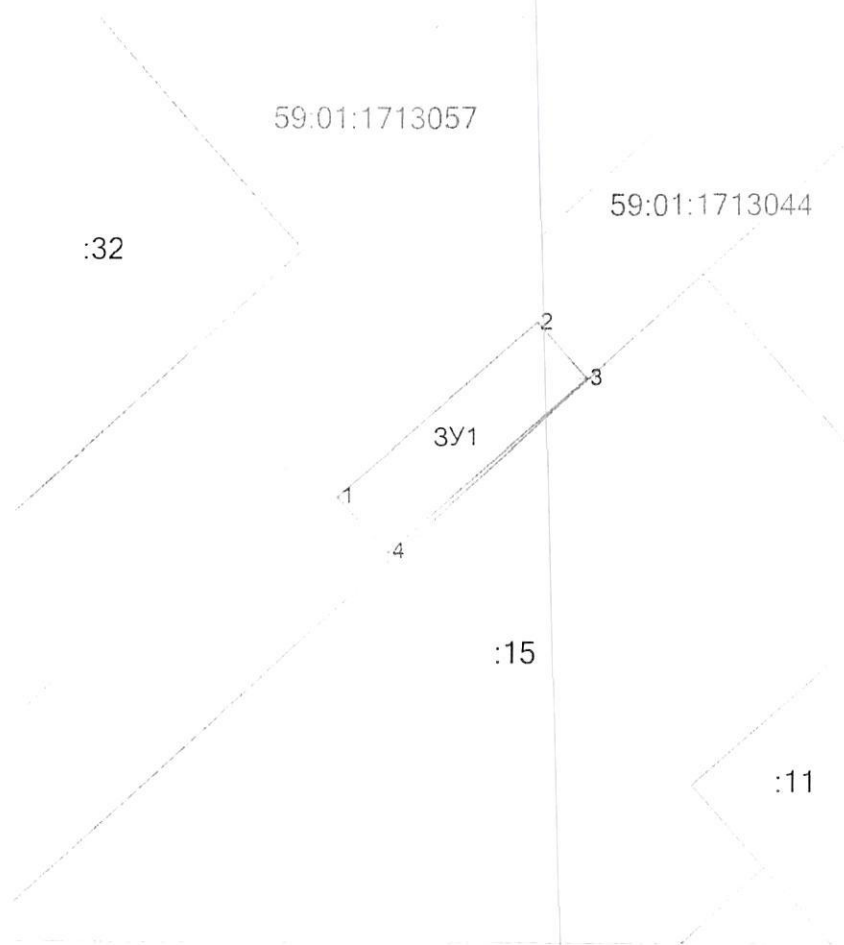

Масштаб 1:500

Условные обозначения:

- 59:01:1713303 - кадастровый номер квартала;
- существующая часть границы, имеющиеся в ГКИ сведения о которой достаточны для определения ее местоположения;
- 1 - характерная точка границы, сведения о которой позволяют однозначно определить ее местоположение на местности;
- :3У1 - обозначение образуемого земельного участка;
- :11 - обозначение земельного участка;
- вновь образованная часть границы, сведения о которой достаточны для определения ее местоположения;
- граница кадастрового квартала

Заявитель:

МП

Берушев Ч.В.
(подпись, расшифровка подписи)

Верно

(для юридических лиц и индивидуальных предпринимателей)