



АДМИНИСТРАЦИЯ ГОРОДА ПЕРМИ
ДЕПАРТАМЕНТ ЗЕМЕЛЬНЫХ ОТНОШЕНИЙ

РЕШЕНИЕ

о размещении объектов № 2101-44-293 от 19 МАР 2020

г. Пермь, ул. Сибирская, 15

Департамент земельных отношений администрации города Перми в соответствии с пунктом 3 статьи 39.36 Земельного кодекса Российской Федерации, Положением о порядке и условиях размещения объектов на землях или земельных участках, находящихся в государственной или муниципальной собственности, на территории Пермского края без предоставления земельных участков и установления сервитутов, утвержденным постановлением Правительства Пермского края от 22.07.2015 № 478-п

разрешает УКС администрации города Перми (ИНН 5902999196, ОГРН 1145958065307, место нахождения: 614007, Пермский край, г. Пермь, ул. Народовольческая, 42)

размещение объекта: элементы благоустройства территории, в том числе малые архитектурные формы, за исключением некапитальных нестационарных строений и сооружений, рекламных конструкций, применяемых как составные части благоустройства территории

на землях: государственная собственность на которые не разграничена

на срок: 1 год

местоположение: г. Пермь, Мотовилихинский район, ул. Гашкова, 20, севернее земельного участка с кадастровым номером 59:01:3911614:11.

Территория, согласно схеме, расположена в зоне с особыми условиями использования территорий: приаэродромная территория аэродрома аэропорта Большое Савино.

УКС администрации города Перми:

1. Соблюдать правила охранных зон воздушного пространства, установленные постановлением Правительства Российской Федерации от 11.03.2010 № 138 «Об утверждении Федеральных правил использования воздушного пространства Российской Федерации».

2. Соблюдать требования пункта 3.6 Правил благоустройства и содержания территории в городе Перми, утвержденных решением Пермской городской Думы от 18.12.2018 № 265.

Приложение:

Схема предполагаемых к использованию земель или части земельного участка с координатами поворотных точек границы земельного участка (на 1 л. в 1 экз.).

Начальник отдела
предоставления земельных участков
по работе с юридическими лицами



Н.М. Санникова

Схема предполагаемых к использованию земель или части земельного участка

Объект: Элементы благоустройства территории, в том числе малые архитектурные формы, за исключением некапитальных нестационарных строений и сооружений, рекламных конструкций, применяемых как составные части благоустройства территории.

Месторасположение земельного участка: Пермский край, г. Пермь, Мотовилихинский район, севернее земельного участка с кад. 59:01:3911614:11


Площадь земель или части земельного участка: ЗУ1= 88.6 м²

Категория земель: Земли населенных пунктов.

Вид разрешенного использования: Элементы благоустройства территории, в том числе малые архитектурных формы, за исключением некапитальных нестационарных строений и сооружений, рекламных конструкций, применяемых как составные части благоустройства территории.

Ведомость координат

Номер точки	Координаты	
	X	Y
н1	523813.03	2238373.54
н2	523809.78	2238397.14
н3	523806.47	2238398.76
н4	523808.10	2238381.27
н5	523809.75	2238374.52
н6	523811.23	2238371.48

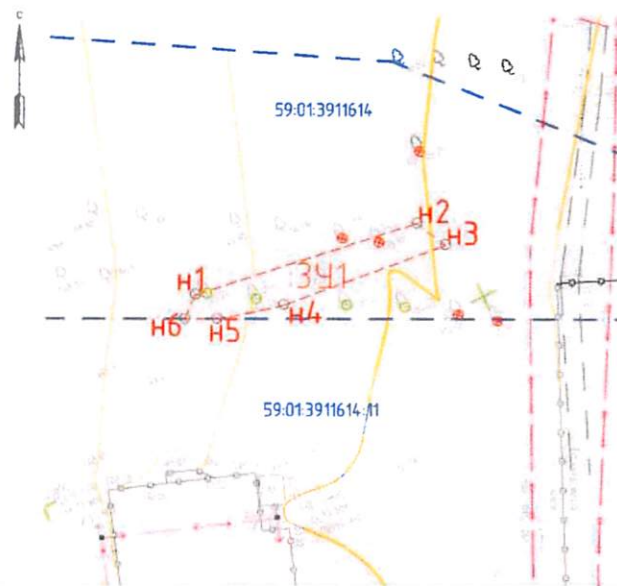

Масштаб 1:500

Условные обозначения и изображения

Условные обозначения и изображения	Наименование
---	Граница образуемого участка;
---	Граница земельного участка;
59:01:3911614:11	Кадастровый номер земельного участка;
н1, н2, ..., нп	Надписи номеров вновь образованных характерных точек;
ЗУ1	Номер образуемого земельного участка.

Описание границ смежных землепользований:

н1-н2, н2-н3, н3-н4; н4-н5; н6-н1 земли неразграниченной государственной собственности (земли г.Перми);

н5-н6 земельный участок по ул.Гашкова в Мотовилихинском районе г.Перми(№ 59:01:3911614:11)

Заявитель



Горячих К.К.

Исх. № 100/100-000000

Копировал

А3