



АДМИНИСТРАЦИЯ ГОРОДА ПЕРМИ  
ДЕПАРТАМЕНТ ЗЕМЕЛЬНЫХ ОТНОШЕНИЙ

РЕШЕНИЕ

о размещении объектов № 2101-45-90 от 18 МАР 2020

г. Пермь, ул. Сибирская, 15

Департамент земельных отношений администрации города Перми в соответствии с пунктом 3 статьи 39.36 Земельного кодекса Российской Федерации, Положением о порядке и условиях размещения объектов на землях или земельных участках, находящихся в государственной или муниципальной собственности, на территории Пермского края без предоставления земельных участков и установления сервитутов, публичного сервитута, утвержденным постановлением Правительства Пермского края от 22.07.2015 № 478-п

**разрешает** ОАО «МРСК Урала» (ИНН 6671163413, ОГРН 1056604000970, место нахождения: 620026, г. Екатеринбург, ул. Мамина-Сибиряка, 140)

**размещение объекта:** строительство КТПП 6/0,4 кВ, ВЛ 6 кВ и КВЛ 0,4 кВ для разгрузки ТП-4373 6/0,4 кВ

**способ размещения объекта:** надземный

**на землях:** государственная собственность на которые не разграничена

**на срок:** бессрочно

**местоположение:** г. Пермь, Орджоникидзевский район, ул. Тихорецкая, ул. 2-я Верхотурская, ул. 1-я Верхотурская, ул. Снежная, ул. Январская, ул. Пеньковая, ул. Верхне-Вишерская, ул. Верхоянская, ул. Алмазная, ул. Верхневолжская, ул. Верхнесылвенская

Территория, согласно схеме, расположена в зонах с особыми условиями использования территорий: охранный зона объектов электросетевого хозяйства, охранный зона газопровода, приаэродромная территория аэродрома аэропорта Большое Савин.

ОАО «МРСК Урала»:

1. Соблюдать правила охраны электрических сетей, установленные постановлением Правительства Российской Федерации от 24.02.2009 № 160 «О порядке установления охранных зон объектов электросетевого хозяйства и особых условий использования земельных участков, расположенных в границах таких зон»;

2. Соблюдать правила охранных зон газопроводов, установленные постановлением Правительства Российской Федерации от 20.11.2000 № 878 «Об утверждении Правил охраны газораспределительных сетей»;

3. Соблюдать правила охранных зон воздушного пространства, установленные постановлением Правительства Российской Федерации от 11.03.2010 № 138 «Об утверждении Федеральных правил использования воздушного пространства Российской Федерации».

В соответствии с пунктом 7(2) Положения о порядке и условиях размещения объектов на землях или земельных участках, находящихся в государственной или муниципальной собственности, на территории Пермского края без предоставления земельных участков и установления сервитутов, публичного сервитута, утвержденного постановлением Правительства Пермского края от 22.07.2015 № 478-п, представить в департамент земельных отношений в течение 1 месяца с момента размещения объектов материалы контрольной геодезической съемки размещенных объектов на бумажном и электронном носителях на безвозмездной основе.

В соответствии со статьей 20<sup>1</sup> Закона Пермского края от 14.09.2011 № 805-ПК «О градостроительной деятельности в Пермском крае» ОАО «МРСК Урала»:

Не позднее, чем за 10 рабочих дней до начала строительства и реконструкции безвозмездно передать в департамент градостроительства и архитектуры администрации города Перми один экземпляр копий разделов проектной документации, предусмотренных пунктом 1 части 12 статьи 48 Градостроительного кодекса Российской Федерации.

В течение 10 рабочих дней после окончания работ по строительству, реконструкции безвозмездно передать в департамент градостроительства и архитектуры администрации города Перми схему, отображающую расположение объекта и сетей инженерно-технического обеспечения, подписанную ОАО «МРСК Урала», с приложением текстового и графического описания местоположения границ охранной и санитарно-защитной зоны, перечень координат характерных точек границ такой зоны.

**Приложение:** схема предполагаемых к использованию земель или части земельного участка (на 3 л. в 1 экз.).

Начальник отдела предоставления  
земельных участков по работе  
с юридическими лицами



Н.М. Санникова

# Схема предполагаемых к использованию земель или части земельного участка

Лист 1

Объект: Строительство КТПП 6/0,4 кВ, ВЛ 6 кВ и КВЛ 0,4 кВ для разгрузки ТП-4373 6/0,4 кВ

Местоположение: Пермский край, г. Пермь, Орджоникидзевский район, ул. Тихорецкая, ул. 2-я Верхотурская, ул. 1-я Верхотурская, ул. Снежная, ул. Январская, ул. Пеньковская, ул. Верхневишерская, ул. Верхоянская, ул. Алмазная, ул. Верхневолжская, ул. Верхнесылвенская

Площадь земель или части земельного участка, кв.м: 16880 кв.м.


Категория земель: Земли населенных пунктов

Вид разрешенного использования:

Каталог координат, м		
№ точки границы	X	Y
участок №1 площадь 1586 кв.м.		
1	529964.59	2240934.10
2	529993.86	2240941.22
3	530028.35	2240949.60
4	530028.53	2240968.80
5	530020.36	2241000.20
6	530015.41	2241017.70
7	530010.04	2241033.45
8	530002.31	2241064.04
9	529990.46	2241107.88
10	529984.13	2241131.06
11	530013.86	2241151.79
12	530040.65	2241145.70
13	530041.53	2241149.60
14	530018.75	2241154.78
15	530043.79	2241169.74
16	530042.28	2241172.37
17	530039.14	2241171.48
18	530012.29	2241155.58
19	529978.54	2241132.67
20	529950.21	2241126.13
21	529921.17	2241119.18
22	529922.06	2241115.42
23	529964.40	2241126.59
24	529976.56	2241129.26
25	529979.27	2241129.47
26	529981.11	2241126.96
27	529986.82	2241106.06
28	529998.41	2241063.17
29	530006.14	2241032.58
30	530011.51	2241016.83
31	530016.68	2240999.18
32	530024.79	2240968.00
33	530024.27	2240952.68
34	529992.99	2240945.12
35	529963.68	2240937.99
участок №2 площадь 1475 кв.м.		
36	529899.89	2241214.84
37	529907.58	2241216.48
38	529932.03	2241221.70
39	529954.51	2241226.55
40	529974.21	2241230.72
41	529970.26	2241221.53
42	529973.80	2241219.68
43	529979.01	2241231.73
44	530010.74	2241238.49
45	530030.72	2241233.16
46	530033.63	2241232.39
47	530034.67	2241236.25
48	530018.84	2241240.21
49	530040.59	2241244.85
50	530068.41	2241250.79
51	530079.13	2241247.17
52	530085.88	2241215.30
53	530112.84	2241194.04
54	530115.53	2241197.01
55	530089.50	2241217.55
56	530082.83	2241248.99
57	530078.34	2241270.65
58	530073.86	2241292.19
59	530069.59	2241312.75
60	530064.91	2241335.27
61	530061.00	2241334.46
62	530065.67	2241311.94
63	530069.94	2241291.38
64	530078.18	2241251.71
65	530068.65	2241254.93
66	530039.75	2241248.77
67	530010.41	2241242.51
68	529977.17	2241235.43
69	529953.67	2241230.46
70	529931.19	2241225.61
71	529905.98	2241220.13
72	529899.05	2241218.70

**Условные обозначения:**

- в новь образованная часть границы земельного участка
- существующая часть границы, имеющиеся в ГКН сведения о которой достаточны для определения ее местоположения
- граница кадастрового квартала
- зона с особыми условиями использования территорий
- территориальная зона
- обозначение сооружений
- номер кадастрового квартала
- номер учтенного земельного участка

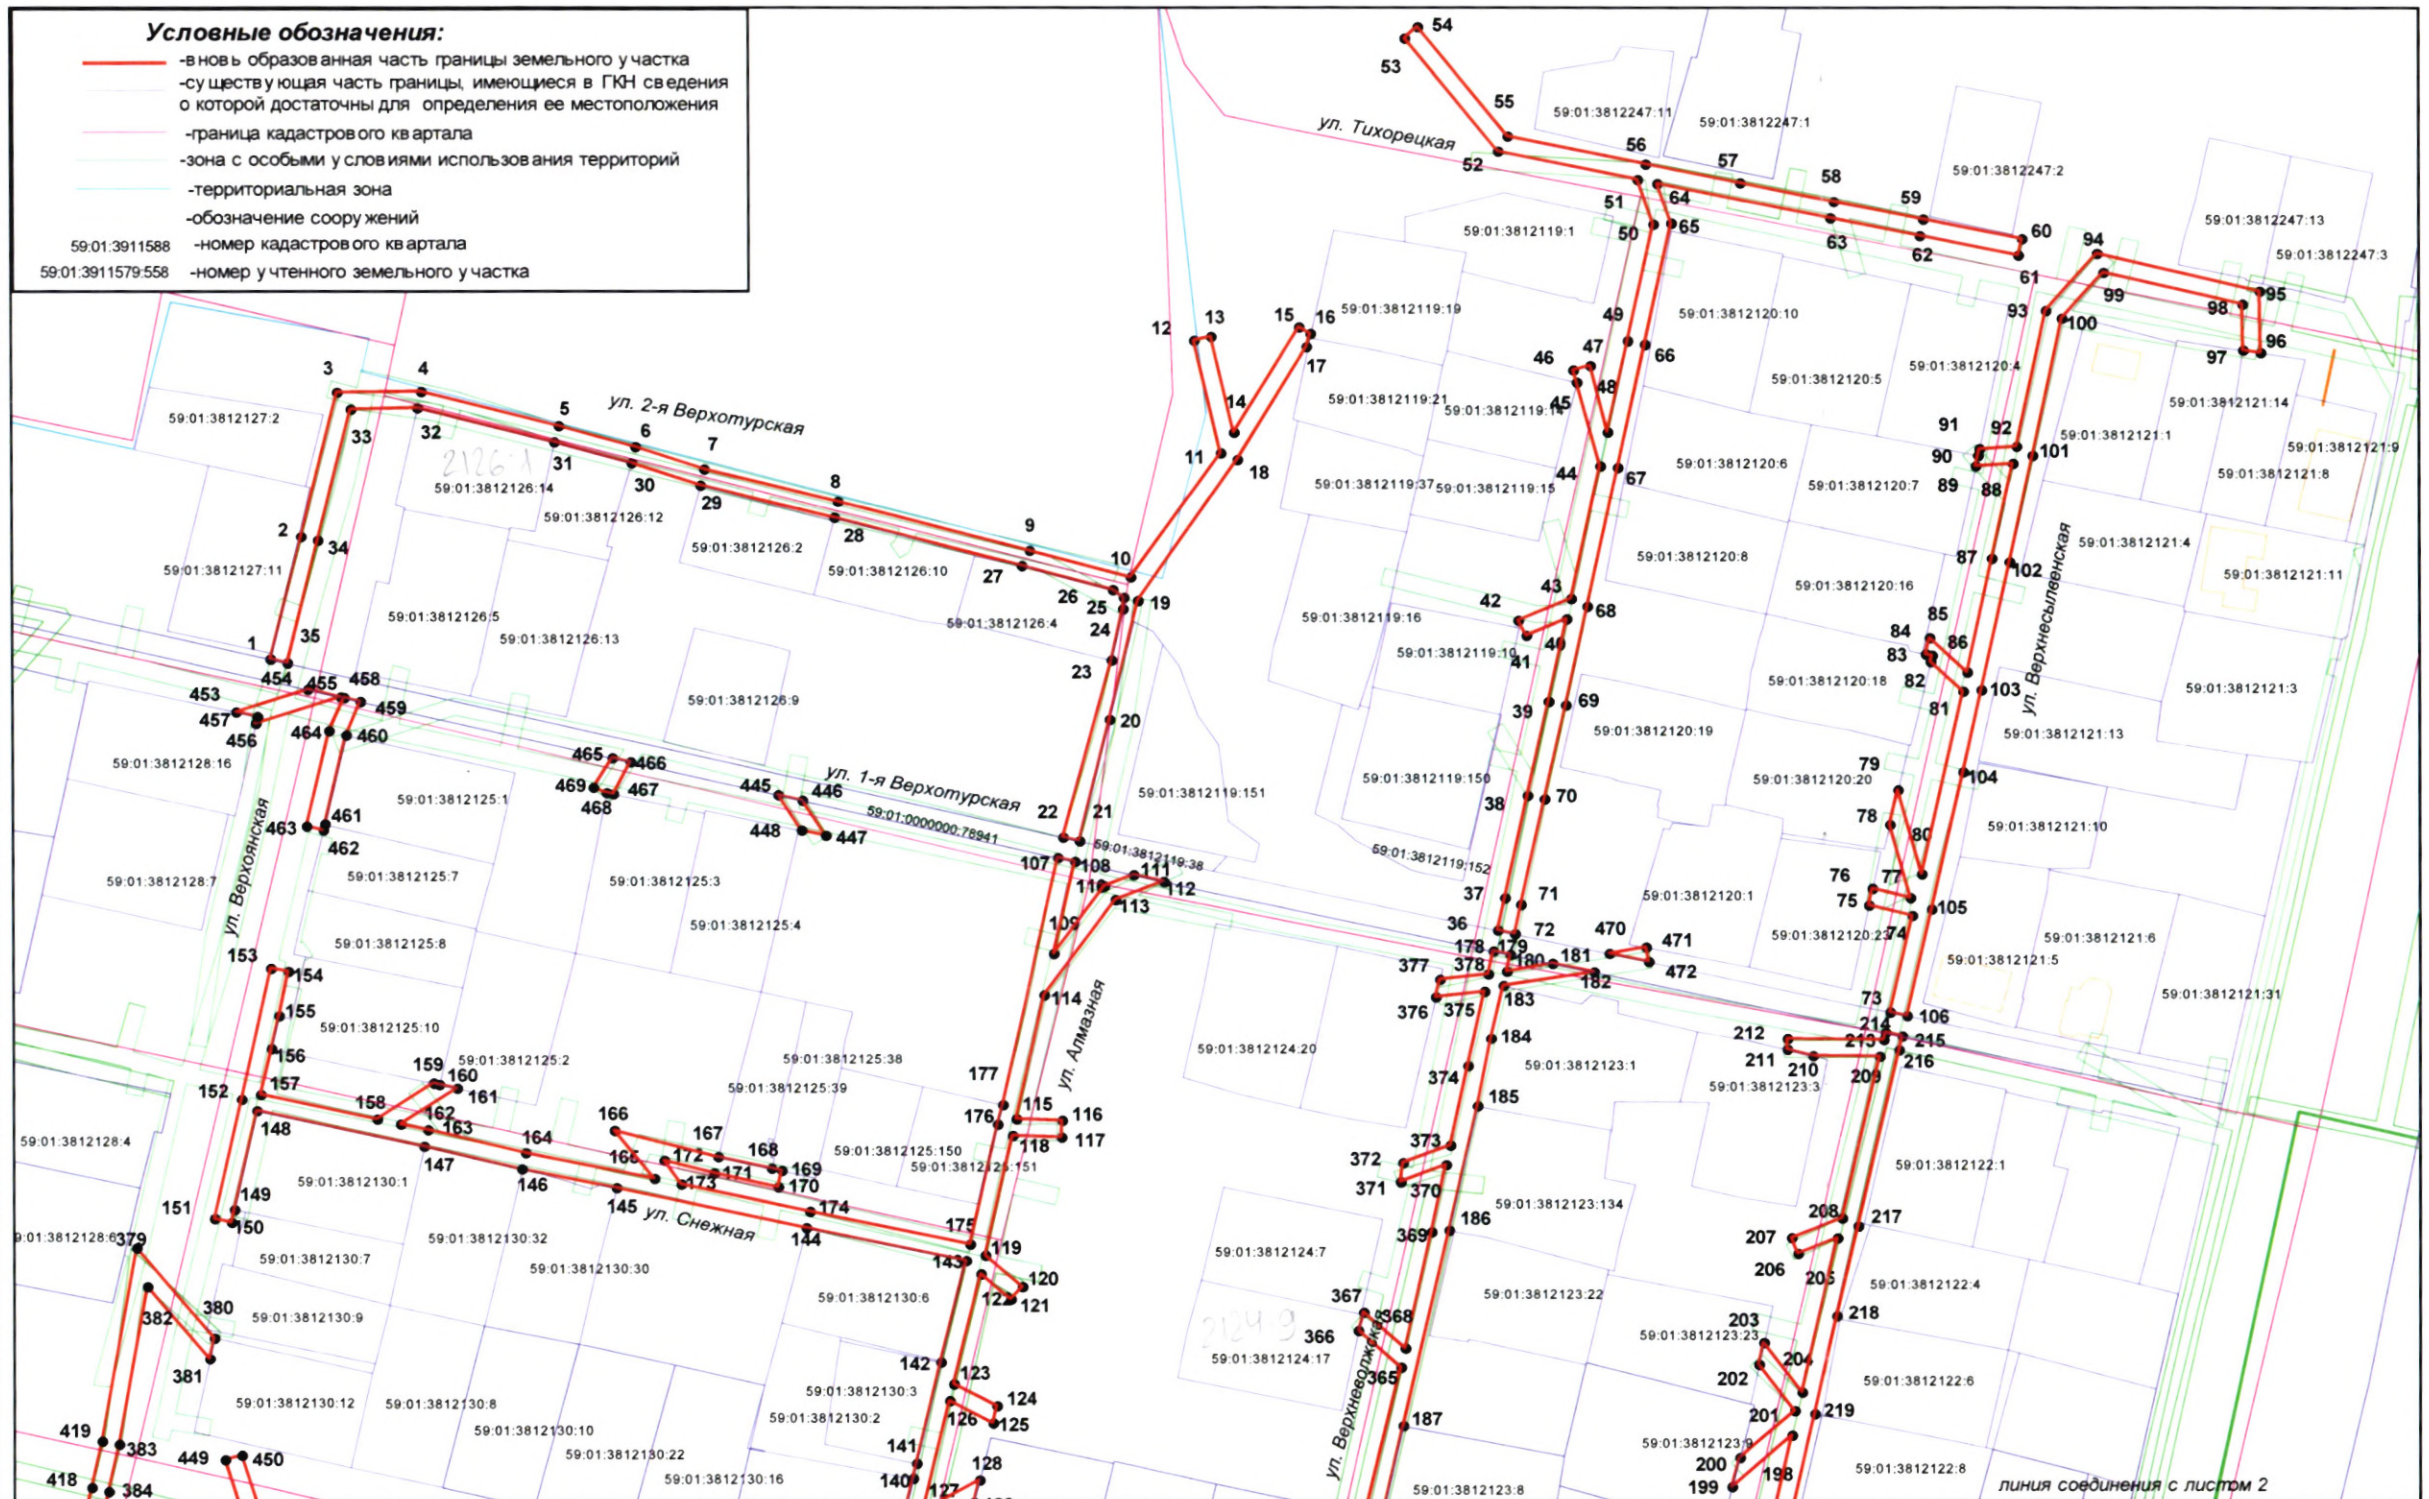

Масштаб 1:2000

**Описание границ смежных землепользователей:**  
от точки 1 до точки 21 земли Муниципальное образование г. Пермь  
от точки 21 до точки 22 участок КН 59:01:0000000:78941  
от точки 22 до точки 23 земли Муниципальное образование г. Пермь  
от точки 23 до точки 27 участок КН 59:01:3812126:4  
от точки 27 до точки 30 земли Муниципальное образование г. Пермь  
от точки 30 до точки 31 участок КН 59:01:3812126:12  
от точки 31 до точки 35 земли Муниципальное образование г. Пермь  
от точки 35 до точки 1 участка КН 59:01:0000000:78941

**Описание границ смежных землепользователей:**  
от точки 36 до точки 72 земли Муниципальное образование г. Пермь  
от точки 72 до точки 1 участка КН 59:01:0000000:78941  
от точки 73 до точки 75 земли Муниципальное образование г. Пермь  
от точки 75 до точки 76 участок КН 59:01:3812120:23  
от точки 76 до точки 78 земли Муниципальное образование г. Пермь  
от точки 78 до точки 79 участок КН 59:01:3812120:20  
от точки 79 до точки 82 земли Муниципальное образование г. Пермь  
от точки 82 до точки 84 участок КН 59:01:3812120:18  
от точки 84 до точки 89 земли Муниципальное образование г. Пермь  
от точки 89 до точки 90 участок КН 59:01:3812120:7  
от точки 90 до точки 91 участок КН 59:01:3812120:4  
от точки 91 до точки 96 земли Муниципальное образование г. Пермь  
от точки 96 до точки 97 участок КН 59:01:3812121:8  
от точки 97 до точки 106 земли Муниципальное образование г. Пермь  
от точки 106 до точки 73 участка КН 59:01:0000000:78941

Заявитель: ОАО "МРСК Урала"

Владимирова А. Л. (по доверенности ПЭ-422-2020 от 13.01.2020г)

Схема предполагаемых к использованию земель  
или части земельного участка

Лист 2

Объект: Строительство КТПП 6/0,4 кВ, ВЛ 6 кВ и КВЛ 0,4 кВ для разгрузки ТП-4373 6/0,4 кВ


Местоположение: Пермский край, г. Пермь, Орджоникидзевский район, ул. Тихорецкая, ул. 2-я Верхотурская, ул. 1-я Верхотурская, ул. Снежная, ул. Январская, ул. Пеньковская, ул. Верхневишерская, ул. Верхоянская, ул. Алмазная, ул. Верхневолжская, ул. Верхнесылвенская

Площадь земель или части земельного участка, кв.м: 16880 кв.м.

Категория земель: Земли населенных пунктов

Вид разрешенного использования:

Каталог координат, м		
№ точки границы	Х	У
участок №3 площадь 1148 кв.м.		
73	529880,40	2241304,66
74	529903,43	2241309,83
75	529905,91	2241299,83
76	529909,82	2241300,64
77	529907,66	2241309,39
78	529925,11	2241304,67
79	529933,35	2241306,59
80	529913,22	2241312,03
81	529956,96	2241321,63
82	529964,02	2241314,17
83	529965,53	2241314,52
84	529965,88	2241313,06
85	529969,72	2241313,96
86	529961,54	2241322,60
87	529988,55	2241328,28
88	530011,40	2241333,09
89	530010,77	2241324,66
90	530013,28	2241325,19
91	530014,85	2241325,50
92	530015,48	2241333,95
93	530047,79	2241340,68
94	530061,42	2241352,45
95	530052,44	2241389,48
96	530037,81	2241389,71
97	530038,40	2241385,70
98	530049,34	2241385,53
99	530056,92	2241353,85
100	530045,96	2241344,39
101	530013,28	2241337,58
102	529987,73	2241332,26
103	529957,29	2241325,79
104	529937,64	2241321,61
105	529904,94	2241314,27
106	529879,55	2241308,58
участок №4 площадь 2310 кв.м.		
107	529917,12	2241114,23
108	529916,21	2241118,12
109	529894,32	2241113,24
110	529910,40	2241124,81
111	529913,06	2241131,52
112	529911,45	2241138,40
113	529907,11	2241127,37
114	529884,41	2241111,02
115	529854,79	2241104,49
116	529854,42	2241115,08
117	529850,42	2241114,94
118	529850,81	2241103,62
119	529822,32	2241097,33
120	529814,86	2241105,81
121	529811,85	2241103,17
122	529817,90	2241096,29
123	529791,52	2241090,06
124	529786,30	2241099,94
125	529782,23	2241099,07
126	529787,49	2241089,11
127	529761,35	2241082,95
128	529768,64	2241095,93
129	529763,34	2241094,65
130	529756,05	2241081,67
131	529740,46	2241077,55
132	529734,61	2241100,82
133	529735,76	2241100,98
134	529734,41	2241107,29
135	529730,52	2241106,34
136	529730,92	2241104,35
137	529729,65	2241104,18
138	529737,56	2241072,65
139	529743,42	2241074,93
140	529769,06	2241080,71
141	529772,60	2241081,49
142	529796,73	2241087,06
143	529821,06	2241092,93
144	529828,99	2241056,38

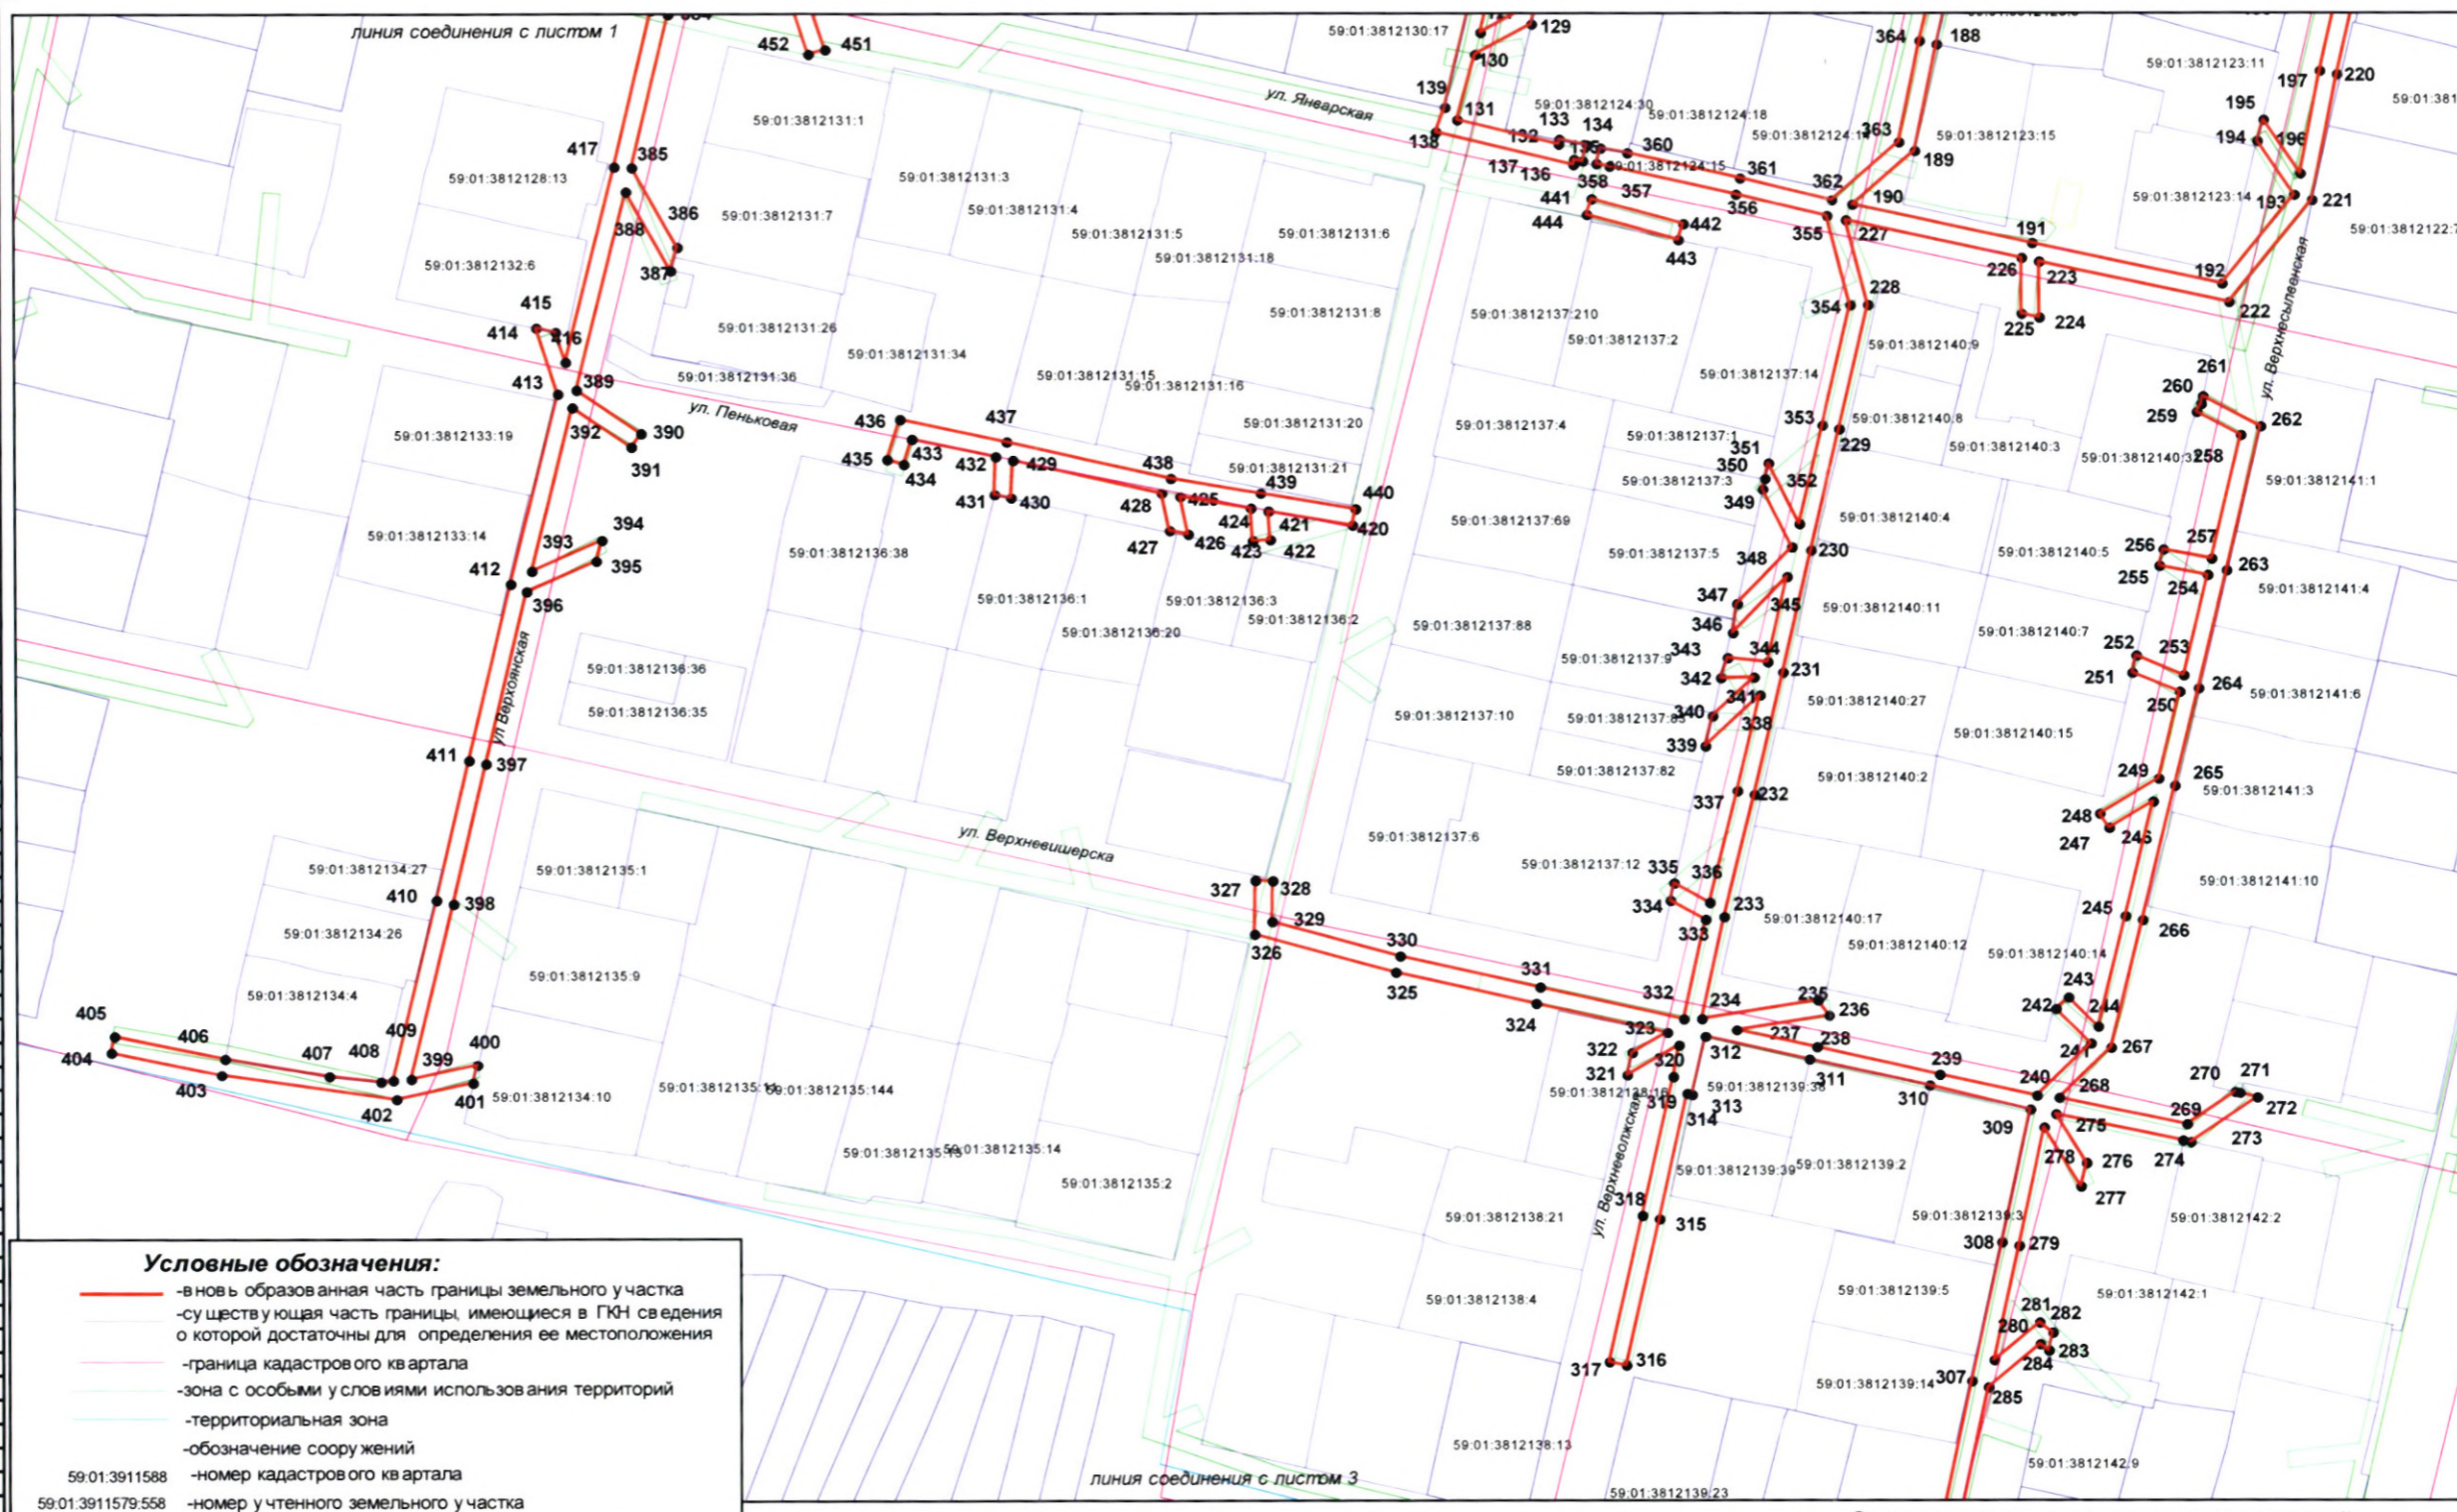

Условные обозначения:

- в новую образованную часть границы земельного участка
- существующая часть границы, имеющиеся в ГИИ сведения о которой достаточны для определения ее местоположения
- граница кадастрового квартала
- зона с особыми условиями использования территорий
- территориальная зона
- обозначение сооружений
- 59:01:3911588 - номер кадастрового квартала
- 59:01:3911579:558 - номер учтенного земельного участка

Описание границ смежных землепользователей:

от точки 107 до точки 108 участок КН 59:01:0000000:78941  
от точки 108 до точки 111 земли Муниципальное образование г. Пермь  
от точки 111 до точки 112 участок КН 59:01:0000000:78941  
от точки 112 до точки 134 земли Муниципальное образование г. Пермь  
от точки 134 до точки 135 участок КН 59:01:3812124:15  
от точки 136 до точки 140 земли Муниципальное образование г. Пермь  
от точки 140 до точки 141 участок 59:01:3812130:2  
от точки 141 до точки 142 участок 59:01:3812130:3  
от точки 142 до точки 144 участок 59:01:3812130:6  
от точки 144 до точки 146 земли Муниципальное образование г. Пермь

Масштаб 1:2000

Описание границ смежных землепользователей:

от точки 146 до точки 149 участок КН 59:01:3812130:32  
от точки 149 до точки 155 земли Муниципальное образование г. Пермь  
от точки 155 до точки 156 участок КН 59:01:3812125:103  
от точки 156 до точки 159 земли Муниципальное образование г. Пермь  
от точки 159 до точки 160 участок КН 59:01:3812125:10  
от точки 160 до точки 161 участок КН 59:01:3812125:2  
от точки 161 до точки 167 земли Муниципальное образование г. Пермь  
от точки 167 до точки 168 участок КН 59:01:3812125:39  
от точки 168 до точки 169 участок КН 59:01:3812125:38  
от точки 169 до точки 176 земли Муниципальное образование г. Пермь  
от точки 176 до точки 177 участок КН 59:01:3812125:151  
от точки 177 до точки 107 земли Муниципальное образование г. Пермь

Описание границ смежных землепользователей:

от точки 178 до точки 179 участок КН 59:01:0000000:78941  
от точки 179 до точки 181 земли Муниципальное образование г. Пермь  
от точки 181 до точки 182 участок КН 59:01:0000000:78941  
от точки 182 до точки 183 земли Муниципальное образование г. Пермь  
от точки 183 до точки 185 участок КН 59:01:3812123:1  
от точки 185 до точки 186 участок КН 59:01:3812123:134  
от точки 186 до точки 187 земли Муниципальное образование г. Пермь  
от точки 187 до точки 188 участок КН 59:01:3812125:39  
от точки 188 до точки 194 земли Муниципальное образование г. Пермь  
от точки 194 до точки 195 участок КН 59:01:3812123:11  
от точки 195 до точки 199 земли Муниципальное образование г. Пермь  
от точки 199 до точки 200 участок КН 59:01:3812123:9  
от точки 200 до точки 202 земли Муниципальное образование г. Пермь  
от точки 202 до точки 203 участок КН 59:01:3812123:23

Заявитель: ОАО "МРСК Урала"

Владимирова А. Л. (по доверенности ПЭ-422-2020 от 13.01.2020г.)

Схема предполагаемых к использованию земель  
или части земельного участка

Лист 3

Объект: Строительство КТПП 6/0,4 кВ, ВЛ 6 кВ и КВЛ 0,4 кВ для разгрузки ТП-4373 6/0,4 кВ

Местоположение: Пермский край, г. Пермь, Орджоникидзеvский район, ул. Тихорецкая, ул. 2-я Верхотурская, ул. 1-я Верхотурская, ул. Снежная, ул. Январская, ул. Пеньковая, ул. Верхневишерская, ул. Верхоянская, ул. Алмазная, ул. Верхневолжская, ул. Верхнесылвенская

Площадь земель или части земельного участка, кв.м: 16880 кв.м.

Категория земель: Земли населенных пунктов

Вид разрешенного использования:

Каталог координат, м		
№ точки границы	Х	У
145	529838,52	2241013,01
146	529842,82	2240991,30
147	529848,32	2240968,95
148	529856,75	2240930,69
149	529833,16	2240925,50
150	529830,23	2240924,85
151	529831,10	2240920,95
152	529859,49	2240927,22
153	529890,82	2240933,96
154	529890,11	2240937,95
155	529879,52	2240935,77
156	529871,69	2240934,03
157	529860,65	2240931,58
158	529854,77	2240958,24
159	529863,38	2240971,15
160	529863,09	2240972,46
161	529862,16	2240976,54
162	529853,58	2240963,66
163	529852,22	2240969,86
164	529846,72	2240992,18
165	529840,56	2241021,58
166	529852,03	2241012,50
167	529845,73	2241036,20
168	529842,96	2241048,43
169	529842,42	2241050,75
170	529838,52	2241049,93
171	529841,84	2241035,24
172	529844,88	2241023,86
173	529839,21	2241027,74
174	529832,77	2241057,21
175	529824,96	2241093,81
176	529853,52	2241100,21
177	529858,17	2241101,41
участок №5 площадь 7386 кв.м.		
178	529894,94	2241213,79
179	529894,10	2241217,67
180	529890,11	2241216,85
181	529892,00	2241227,30
182	529889,97	2241236,73
183	529886,70	2241216,06
184	529874,06	2241213,20
185	529857,88	2241210,17
186	529828,26	2241203,55
187	529781,55	2241193,10
188	529758,47	2241187,95
189	529732,98	2241182,86
190	529720,06	2241168,45
191	529710,78	2241209,73
192	529701,03	2241253,29
193	529722,32	2241269,90
194	529735,28	2241261,49
195	529740,39	2241262,95
196	529727,51	2241271,30
197	529752,11	2241275,86
198	529779,28	2241281,96
199	529767,07	2241268,22
200	529774,02	2241270,03
201	529785,17	2241282,57
202	529796,17	2241274,42
203	529801,37	2241275,53
204	529789,58	2241284,28
205	529826,49	2241292,57
206	529822,80	2241283,36
207	529826,51	2241281,87
208	529831,22	2241293,64
209	529869,75	2241302,28
210	529869,92	2241286,96
211	529871,43	2241280,96
212	529873,98	2241280,99
213	529873,79	2241303,17
214	529875,49	2241303,56
215	529874,64	2241307,48
216	529871,29	2241306,72
144	529828,86	2241056,37

Каталог координат, м		
№ точки границы	Х	У
217	529829,32	2241297,31
218	529807,75	2241292,43
219	529784,45	2241287,22
220	529751,31	2241279,78
221	529721,04	2241273,97
222	529696,57	2241254,89
223	529706,33	2241211,29
224	529692,90	2241211,29
225	529693,80	2241207,27
226	529707,23	2241207,29
227	529716,30	2241166,94
228	529695,95	2241171,97
229	529666,28	2241165,23
230	529637,06	2241158,58
231	529607,89	2241151,95
232	529578,46	2241145,26
233	529549,23	2241138,22
234	529524,81	2241133,03
235	529529,25	2241159,78
236	529525,63	2241162,41
237	529522,07	2241140,97
238	529517,94	2241159,57
239	529511,34	2241187,82
240	529506,27	2241210,13
241	529518,80	2241222,53
242	529527,17	2241214,53
243	529529,94	2241217,42
244	529522,83	2241224,22
245	529549,40	2241230,49
246	529576,80	2241236,95
247	529570,51	2241226,84
248	529573,90	2241224,73
249	529582,32	2241238,25
250	529603,22	2241243,14
251	529607,82	2241232,24
252	529611,92	2241233,15
253	529607,17	2241244,06
254	529631,11	2241249,67
255	529633,32	2241238,61
256	529637,22	2241239,52
257	529635,01	2241250,58
258	529664,80	2241257,44
259	529670,30	2241247,29
260	529672,20	2241248,36
261	529674,09	2241248,73
262	529666,86	2241262,03
263	529632,21	2241254,04
264	529604,03	2241247,44
265	529580,61	2241241,95
266	529548,49	2241234,38
267	529517,77	2241227,13
268	529505,75	2241215,24
269	529499,38	2241244,51
270	529507,10	2241255,59
271	529506,92	2241256,72
272	529505,79	2241260,71
273	529495,10	2241245,37
274	529495,49	2241243,57
275	529501,82	2241214,46
276	529490,18	2241221,45
277	529484,58	2241220,14
278	529498,61	2241211,73
279	529470,38	2241205,85
280	529442,85	2241200,16
281	529451,83	2241210,57
282	529449,45	2241213,63
283	529445,11	2241212,70
284	529446,66	2241210,70
285	529722,53	2241198,84
286	529403,78	2241192,09
287	529370,36	2241185,79

Каталог координат, м		
№ точки границы	Х	У
288	529337,16	2241178,92
289	529310,52	2241173,32
290	529284,21	2241167,92
291	529257,84	2241162,46
292	529251,12	2241149,94
293	529253,48	2241145,91
294	529260,48	2241158,92
295	529285,02	2241164,00
296	529309,67	2241169,07
297	529315,99	2241147,82
298	529319,82	2241148,96
299	529313,62	2241169,82
300	529337,87	2241174,96
301	529352,74	2241178,10
302	529369,90	2241181,57
303	529382,09	2241164,22
304	529385,34	2241166,55
305	529374,19	2241182,46
306	529404,59	2241188,18
307	529437,86	2241195,05
308	529471,19	2241201,94
309	529502,93	2241208,54
310	529508,73	2241185,50
311	529514,96	2241157,78
312	529520,52	2241133,83
313	529506,54	2241130,78
314	529506,79	2241129,63
315	529476,79	2241123,10
316	529441,62	2241115,41
317	529442,47	2241111,50
318	529477,64	2241119,19
319	529510,82	2241126,41
320	529518,40	2241127,74
321	529511,24	2241115,76
322	529516,60	2241116,93
323	529521,49	2241125,11
324	529528,52	2241094,95
325	529536,01	2241062,76
326	529545,15	2241030,44
327	529557,95	2241030,66
328	529557,89	2241034,66
329	529548,16	2241034,49
330	529539,89	2241063,76
331	529532,41	2241095,85
332	529524,76	2241128,93
333	529548,59	2241134,00
334	529553,16	2241125,88
335	529527,26	2241126,76
336	529552,65	2241134,93
337	529579,39	2241141,37
338	529602,40	2241146,60
339	529590,22	2241134,07
340	529597,40	2241135,72
341	529606,70	2241145,28
342	529606,59	2241137,69
343	529611,36	2241139,24
344	529610,39	2241148,42
345	529630,72	2241153,04
346	529617,37	2241140,46
347	529624,24	2241141,44
348	529637,79	2241154,21
349	529651,75	2241147,44
350	529654,29	2241147,99
351	529658,06	2241148,82
352	529643,42	2241155,93
353	529667,12	2241161,32
354	529695,91	2241167,86
355	529717,31	2241162,57
356	529722,53	2241141,51
357	529729,28	2241112,47
358	529729,89	2241109,51

Каталог координат, м		
№ точки границы	Х	У
359	529733,64	2241110,42
360	529732,50	2241116,62
361	529726,41	2241142,48
362	529721,16	2241163,67
363	529735,09	2241179,23
364	529759,30	2241184,04
365	529795,47	2241192,58
366	529804,21	2241183,01
367	529808,67	2241184,06
368	529800,00	2241193,55
369	529827,92	2241199,55
370	529843,81	2241202,89
371	529839,78	2241192,51
372	529844,29	2241193,07
373	529848,48	2241203,88
374	529867,48	2241207,93
375	529885,29	2241211,73
376	529884,00	2241200,60
377	529888,14	2241201,52
378	529889,42	2241212,61
участок №6 площадь 1968 кв.м.		
379	529824,15	2240902,99
380	529802,55	2240920,84
381	529797,58	2240919,76
382	529814,90	2240905,45
383	529777,18	2240898,90
384	529765,89	2240896,48
385	529729,21	2240888,00
386	529710,01	2240898,40
387	529704,42	2240896,87
388	529723,38	2240886,61
389	529675,81	2240875,16
390	529665,44	2240889,97
391	529662,17	2240887,68
392	529671,63	2240874,16
393	529632,34	2240864,68
394	529639,71	2240880,88
395	529634,71	2240879,56
396	529627,41	2240863,49
397	529586,25	2240853,90
398	529552,57	2240846,28
399	529510,61	2240836,51
400	529513,98	2240851,65
401	529509,66	2240850,64
402	529505,74	2240833,08
403	529511,63	2240792,81
404	529517,07	2240767,40
405	529520,99	2240768,16
406	529515,56	2240793,57
407	529511,27	2240817,61
408	529509,92	2240829,49
409	529510,28	2240832,33
410	529553,47	2240842,38
411	529587,03	2240849,97
412	529629,24	2240859,81
413	529674,88	2240870,83
414	529690,65	2240865,89
415	529689,64	2240870,40
416	529682,45	2240872,65
417	529729,39	2240883,94
418	529766,85	2240892,59
419	529777,94	2240894,98

Описание границ смежных землепользователей:

от точки 453 до точки 456 земли Муниципальное образование г. Пермь  
от точки 456 до точки 453 участок КН 59-01:3812128-16