



АДМИНИСТРАЦИЯ ГОРОДА ПЕРМИ  
ДЕПАРТАМЕНТ ЗЕМЕЛЬНЫХ ОТНОШЕНИЙ

РЕШЕНИЕ

о размещении объектов № 21-01-45-91 от 18 МАР 2020

г. Пермь, ул. Сибирская, 15

Департамент земельных отношений администрации города Перми в соответствии с пунктом 3 статьи 39.36 Земельного кодекса Российской Федерации, Положением о порядке и условиях размещения объектов на землях или земельных участках, находящихся в государственной или муниципальной собственности, на территории Пермского края без предоставления земельных участков и установления сервитутов, публичного сервитута, утвержденным постановлением Правительства Пермского края от 22.07.2015 № 478-п

**разрешает** ОАО «МРСК Урала» (ИНН 6671163413, ОГРН 1056604000970, место нахождения: 620026, г. Екатеринбург, ул. Мамина-Сибиряка, 140)

**размещение объекта:** строительство КТПП 6/0,4 кВ, ВЛ 6 кВ и ВЛ 0,4 кВ для разгрузки ТП-0125 6/0,4 кВ, ТП-2010 6/0,4 кВ, ТП-2012 6/0,4 кВ

**способ размещения объекта:** надземный

**на землях:** государственная собственность на которые не разграничена

**на срок:** бессрочно

**местоположение:** г. Пермь, Мотовилихинский район, ул. Володарского, ул. Свободы, ул. Алексеевская, ул. Урицкого, кадастровые номера земельных участков 59:01:0000000:777, 59:01:0000000:81856, 59:01:0000000:82201

Территория, согласно схеме, расположена в зонах с особыми условиями использования территорий: охранный зона объектов электросетевого хозяйства, санитарно-защитная полоса 1-го водовода ЧОС ТК «Сети водоводов г. Перми» Мотовилихинский район, мкр. Вышка 2, мкр. Гарцы, мрн. Запруд, мкр. Висим, мкр. Костарево, мкр. Садовый (часть водовода), охранный зона газопровода, приаэродромная территория аэродрома аэропорта Большое Савино.

ОАО «МРСК Урала»:

1. Соблюдать правила охраны электрических сетей, установленные постановлением Правительства Российской Федерации от 24.02.2009 № 160 «О порядке установления охранных зон объектов электросетевого хозяйства и особых условий использования земельных участков, расположенных в границах таких зон»;

2. Соблюдать правила зон источников водоснабжения и водопроводов питьевого назначения, установленные СанПиН 2.1.4.1110-02 «Зоны санитарной охраны источников водоснабжения и водопроводов питьевого назначения»;

3. Соблюдать правила охранных зон газопроводов, установленные постановлением Правительства Российской Федерации от 20.11.2000 № 878 «Об утверждении Правил охраны газораспределительных сетей»;

3. Соблюдать правила охранных зон воздушного пространства, установленные постановлением Правительства Российской Федерации от 11.03.2010 № 138 «Об утверждении Федеральных правил использования воздушного пространства Российской Федерации».

В соответствии с пунктом 7(2) Положения о порядке и условиях размещения объектов на землях или земельных участках, находящихся в государственной или муниципальной собственности, на территории Пермского края без предоставления земельных участков и установления сервитутов, публичного сервитута, утвержденного постановлением Правительства Пермского края от 22.07.2015 № 478-п, представить в департамент земельных отношений в течении 1 месяца с момента размещения объектов материалы контрольной геодезической съемки размещенных объектов на бумажном и электронном носителях на безвозмездной основе.

В соответствии со статьей 20<sup>1</sup> Закона Пермского края от 14.09.2011 № 805-ПК «О градостроительной деятельности в Пермском крае» ОАО «МРСК Урала»:

Не позднее, чем за 10 рабочих дней до начала строительства и реконструкции безвозмездно передать в департамент градостроительства и архитектуры администрации города Перми один экземпляр копий разделов проектной документации, предусмотренных пунктом 1 части 12 статьи 48 Градостроительного кодекса Российской Федерации.

В течение 10 рабочих дней после окончания работ по строительству, реконструкции безвозмездно передать в департамент градостроительства и архитектуры администрации города Перми схему, отображающую расположение объекта и сетей инженерно-технического обеспечения, подписанную ОАО «МРСК Урала», с приложением текстового и графического описания местоположения границ охранный и санитарно-защитной зоны, перечень координат характерных точек границ такой зоны.

**Приложение:** схема предполагаемых к использованию земель или части земельного участка (на 1 л. в 1 экз.).

Начальник отдела предоставления  
земельных участков по работе  
с юридическими лицами



Н.М. Санникова

# Схема предполагаемых к использованию земель или части земельного участка

Объект: Строительство КТПП 6/0,4 кВ, ВЛ 6 кВ и ВЛ 0,4 кВ для разгрузки ТП-0125 6/0,4 кВ, ТП-2010 6/0,4 кВ, ТП-2012 6/0,4 кВ


Местоположение: КН 59:01:0000000:777, КН 59:01:0000000:81856, КН 59:01:0000000:82201, Пермский край, г.Пермь, Мотовилихинский район, ул. Володарского, ул. Свободы, ул. Алексеевская, ул. Урицкого

Площадь земель или части земельного участка, кв.м: 2560 кв.м.

Категория земель: Земли населенных пунктов

Вид разрешенного использования: КН 59:01:0000000:777-Для размещения иных объектов промышленности, энергетики, транспорта, КН 59:01:0000000:81856-Для строительства газопровода к жилому дому по ул. Свободы, 72, связи, радиовещания, телевидения, информатики, обеспечения космической деятельности, обороны, безопасности и иного специального назначения, 59:01:0000000:82201-Для строительства газопровода к жилому дому по ул. Алексеевской, 75

Каталог координат, м		
№ точки границы	X	Y
участок №1 площадь 37 кв.м.		
1	519197,11	2236750,56
2	519198,85	2236753,52
3	519190,98	2236758,83
4	519188,73	2236755,11
участок №2 площадь 365 кв.м.		
5	519189,31	2236759,96
6	519184,87	2236762,97
7	519185,33	2236763,76
8	519135,43	2236790,92
9	519132,56	2236785,65
10	519186,96	2236756,07
участок №3 площадь 19 кв.м.		
11	519267,28	2236872,67
12	519267,46	2236872,83
13	519269,94	2236874,88
14	519265,09	2236877,95
15	519263,13	2236874,63
16	519263,06	2236874,48
участок №4 площадь 1058 кв.м.		
17	519271,51	2236876,25
18	519279,52	2236882,88
19	519292,02	2236905,23
20	519294,54	2236909,26
21	519292,59	2236910,34
22	519290,11	2236906,19
23	519277,88	2236885,68
24	519275,34	2236887,30
25	519273,84	2236884,77
26	519272,13	2236885,83
27	519266,82	2236889,16
28	519262,57	2236891,81
29	519150,24	2236962,04
30	519151,98	2236964,92
31	519146,69	2236967,72
32	519142,07	2236960,08
33	519259,45	2236886,68
34	519263,69	2236884,03
35	519267,33	2236881,76
36	519266,10	2236879,68
участок №5 площадь 31 кв.м.		
37	519344,86	2236998,41
38	519347,34	2237002,70
39	519342,30	2237005,74
40	519339,58	2237000,87
участок №6 площадь 900 кв.м.		
41	519348,33	2237004,43
42	519350,84	2237008,77
43	519438,07	2236955,21
44	519441,44	2236953,13
45	519469,33	2236935,98
46	519472,36	2236941,17
47	519449,10	2236955,41
48	519441,10	2236960,38
49	519348,69	2237017,14
50	519343,29	2237007,49
участок №7 площадь 59 кв.м.		
51	519471,05	2236934,94
52	519479,43	2236929,79
53	519482,57	2236934,91
54	519474,07	2236940,12
участок №8 площадь 52 кв.м.		
55	519216,32	2237072,30
56	519220,72	2237079,68
57	519215,55	2237082,73
58	519211,15	2237075,36
участок №9 площадь 39 кв.м.		
59	519221,78	2237081,44
60	519225,12	2237087,01
61	519219,97	2237090,09
62	519216,70	2237084,44

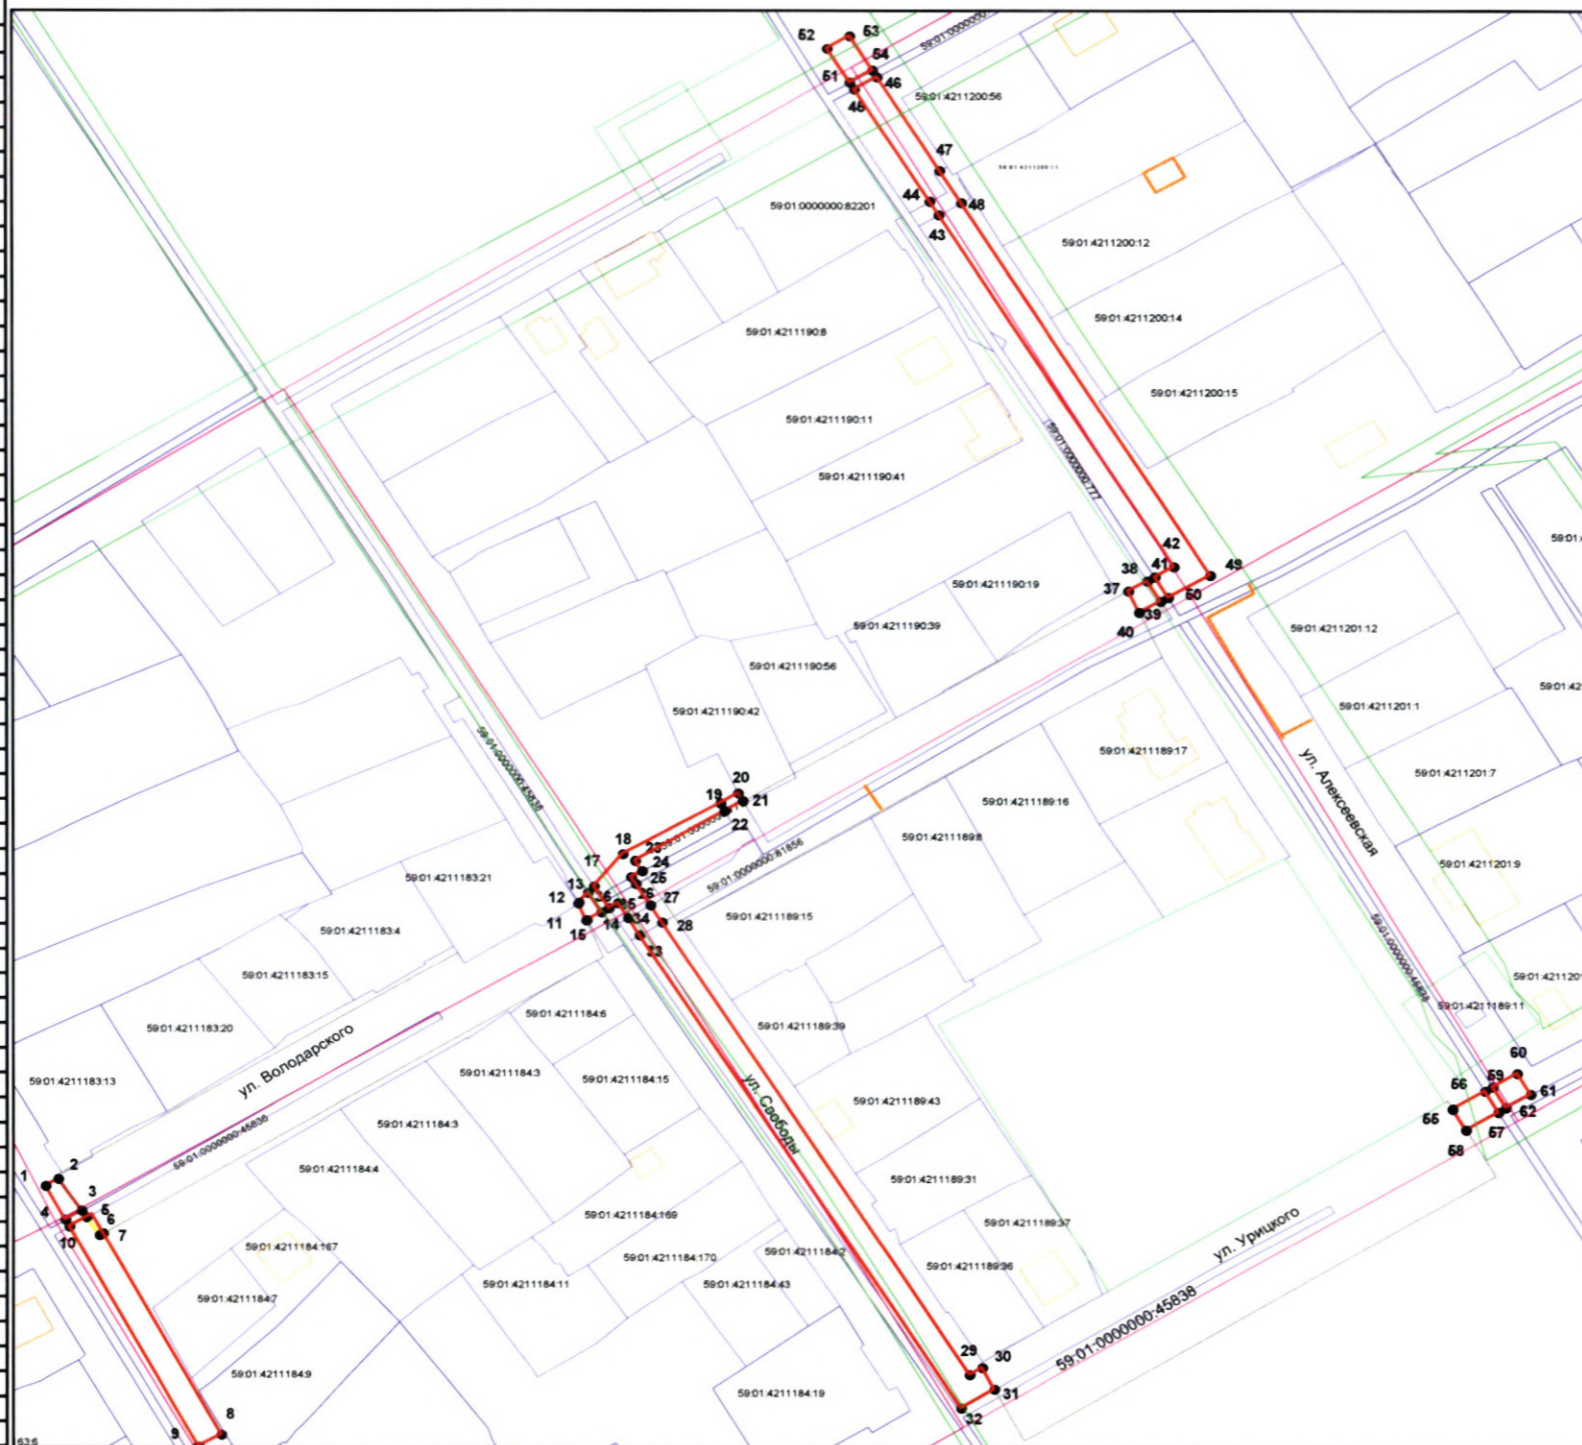

Масштаб 1:2000

## Описание границ смежных землепользователей:

от точки 1 до точки 3 земли Муниципальное образование г. Пермь  
от точки 3 до точки 4 участок КН 59:01:0000000:45838  
от точки 4 до точки 1 земли Муниципальное образование г. Пермь

от точки 5 до точки 7 участок КН 59:01:0000000:45838  
от точки 7 до точки 10 земли Муниципальное образование г. Пермь  
от точки 10 до точки 5 участок КН 59:01:0000000:45838

от точки 11 до точки 12 земли Муниципальное образование г. Пермь  
от точки 12 до точки 13 участок КН 59:01:0000000:81856  
от точки 13 до точки 14 участок КН 59:01:0000000:45838  
от точки 14 до точки 15 участок КН 59:01:0000000:81856  
от точки 15 до точки 11 земли Муниципальное образование г. Пермь

## Описание границ смежных землепользователей:

от точки 17 до точки 20 земли Муниципальное образование г. Пермь  
от точки 20 до точки 21 участок КН 59:01:4211190:42  
от точки 21 до точки 22 участок КН 59:01:0000000:777  
от точки 22 до точки 24 земли Муниципальное образование г. Пермь  
от точки 24 до точки 25 участок КН 59:01:0000000:777  
от точки 25 до точки 26 земли Муниципальное образование г. Пермь  
от точки 26 до точки 27 участок КН 59:01:0000000:777  
от точки 27 до точки 28 участок КН 59:01:0000000:81856  
от точки 28 до точки 31 земли Муниципальное образование г. Пермь  
от точки 31 до точки 32 участок КН 59:01:0000000:45838  
от точки 32 до точки 33 земли Муниципальное образование г. Пермь  
от точки 33 до точки 34 участок КН 59:01:0000000:81856  
от точки 34 до точки 17 земли Муниципальное образование г. Пермь

от точки 37 до точки 38 земли Муниципальное образование г. Пермь  
от точки 38 до точки 39 участок КН 59:01:0000000:777  
от точки 39 до точки 37 земли Муниципальное образование г. Пермь

от точки 41 до точки 43 земли Муниципальное образование г. Пермь  
от точки 43 до точки 44 участок КН 59:01:0000000:82201  
от точки 44 до точки 45 земли Муниципальное образование г. Пермь  
от точки 45 до точки 46 участок КН 59:01:0000000:45838  
от точки 46 до точки 47 земли Муниципальное образование г. Пермь  
от точки 47 до точки 48 участок КН 59:01:0000000:82201  
от точки 48 до точки 50 земли Муниципальное образование г. Пермь  
от точки 50 до точки 41 участок КН 59:01:0000000:777  
от точки 51 до точки 54 земли Муниципальное образование г. Пермь  
от точки 54 до точки 51 участок КН 59:01:0000000:45838  
от точки 55 до точки 56 земли Муниципальное образование г. Пермь  
от точки 56 до точки 57 участок КН 59:01:0000000:45838  
от точки 57 до точки 51 земли Муниципальное образование г. Пермь

от точки 59 до точки 62 земли Муниципальное образование г. Пермь  
от точки 62 до точки 59 участок КН 59:01:0000000:45838

Заявитель: ОАО "МРСК Урала"

Владимирова А. Л. (по доверенности № ПЭ-422-2020 от 13.01.2020г.)