



АДМИНИСТРАЦИЯ ГОРОДА ПЕРМИ  
ДЕПАРТАМЕНТ ЗЕМЕЛЬНЫХ ОТНОШЕНИЙ

РЕШЕНИЕ

о размещении объектов № 21-01-44-310 от 23 MAR 2020

г. Пермь, ул. Сибирская, 15

Департамент земельных отношений администрации города Перми в соответствии с пунктом 3 статьи 39.36 Земельного кодекса Российской Федерации, Положением о порядке и условиях размещения объектов на землях или земельных участках, находящихся в государственной или муниципальной собственности, на территории Пермского края без предоставления земельных участков и установления сервитутов, публичного сервитута, утвержденным постановлением Правительства Пермского края от 22.07.2015 № 478-п

**разрешает** МКУ «Пермблагоустройство» (ИНН 5902293435, ОГРН 1065902058364, место нахождения: 614000, Пермский край г. Пермь, ул. Ленина, 25)

**размещение объекта:** сети наружного освещения по ул. 2-я Шоссейная

**способ размещения объекта:** надземный

**на землях:** государственная собственность на которые не разграничена

**на срок:** 1 год

**местоположение:** г. Пермь, Дзержинский район, ул. 2-я Шоссейная

Территория, согласно схеме, расположена в зоне с особыми условиями использования территорий: приаэродромная территория аэродрома аэропорта Большое Савино.

МКУ «Пермблагоустройство» соблюдать правила охранных зон воздушного пространства, установленные постановлением Правительства Российской Федерации от 11.03.2010 № 138 «Об утверждении Федеральных правил использования воздушного пространства Российской Федерации».

В соответствии с пунктом 7(2) Положения о порядке и условиях размещения объектов на землях или земельных участках, находящихся в государственной или муниципальной собственности, на территории Пермского края без предоставления земельных участков и установления сервитутов, публичного сервитута, утвержденного постановлением Правительства Пермского края от 22.07.2015 № 478-п, представить в департамент земельных отношений в течение 1 месяца с момента размещения объектов материалы контрольной геодезической съемки размещенных объектов на бумажном и электронном носителях на безвозмездной основе.

В соответствии со статьей 20<sup>1</sup> Закона Пермского края от 14.09.2011 № 805-ПК «О градостроительной деятельности в Пермском крае» МКУ «Пермблагоустройство»:

Не позднее, чем за 10 рабочих дней до начала строительства

и реконструкции безвозмездно передать в департамент градостроительства и архитектуры администрации города Перми один экземпляр копий разделов проектной документации, предусмотренных пунктом 1 части 12 статьи 48 Градостроительного кодекса Российской Федерации.

В течение 10 рабочих дней после окончания работ по строительству, реконструкции безвозмездно передать в департамент градостроительства и архитектуры администрации города Перми схему, отображающую расположение объекта и сетей инженерно-технического обеспечения, подписанную МКУ «Пермблагоустройство», с приложением текстового и графического описания местоположения границ охранной и санитарно-защитной зоны, перечень координат характерных точек границ такой зоны.

**Приложение:** схема предполагаемых к использованию земель или части земельного участка (на 1 л. в 1 экз.).

И.о. начальника отдела предоставления  
земельных участков по работе  
с юридическими лицами



Н.Н. Борцова



# СХЕМА ПРЕДПОЛАГАЕМЫХ К ИСПОЛЬЗОВАНИЮ ЗЕМЕЛЬ ИЛИ ЧАСТИ ЗЕМЕЛЬНОГО УЧАСТКА


Объект: Сети наружного освещения по ул. 2-я Шоссейная

Местоположение: Пермский край, г. Пермь, Дзержинский район, ул. 2-я Шоссейная

Площадь земель или части земельного участка, кв.м.: 662

Категория земель: земли населенных пунктов

Вид разрешенного использования: отсутствует

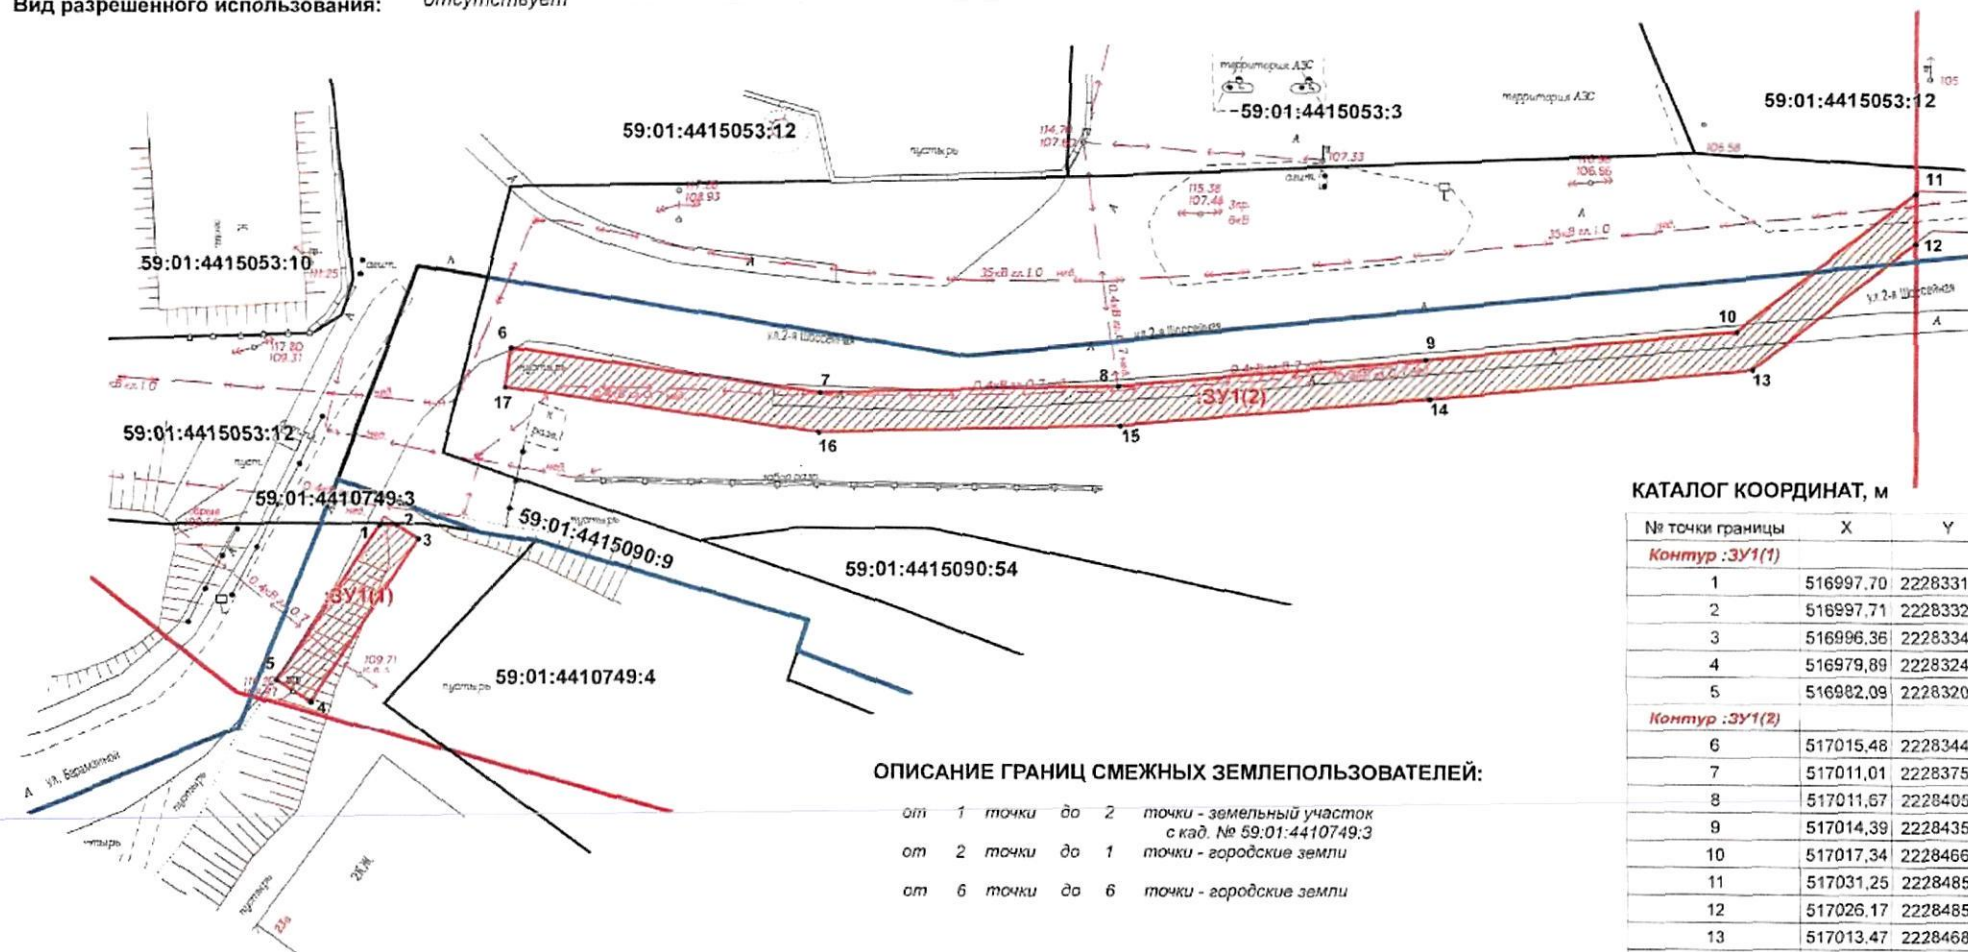

## КАТАЛОГ КООРДИНАТ, м

№ точки границы	X	Y
<b>Контур :ЗУ1(1)</b>		
1	516997.70	2228331.08
2	516997.71	2228332.82
3	516996.36	2228334.98
4	516979.89	2228324.13
5	516982.09	2228320.79
<b>Контур :ЗУ1(2)</b>		
6	517015.48	2228344.48
7	517011.01	2228375.34
8	517011.67	2228405.06
9	517014.39	2228435.83
10	517017.34	2228466.96
11	517031.25	2228485.03
12	517026.17	2228485.00
13	517013.47	2228468.49
14	517010.41	2228436.20
15	517007.67	2228405.28
16	517007.00	2228375.10
17	517011.52	2228343.90

## ОПИСАНИЕ ГРАНИЦ СМЕЖНЫХ ЗЕМЛЕПОЛЬЗОВАТЕЛЕЙ:

от 1 точки до 2 точки - земельный участок  
с кад. № 59:01:4410749:3  
от 2 точки до 1 точки - городские земли  
от 6 точки до 6 точки - городские земли

## УСЛОВНЫЕ ОБОЗНАЧЕНИЯ:

- 59:01:4410749:3 - номер учтенного земельного участка
- ЗУ1 - обозначение территории проектируемого размещения Объекта
- граница кадастрового квартала
- существующая часть границы, имеющаяся в ЕПРН сведения о которой достаточны для определения её местоположения
- граница территории проектируемого размещения Объекта

Масштаб 1:500

ВЕРНО  
Заявитель: