



АДМИНИСТРАЦИЯ ГОРОДА ПЕРМИ
ДЕПАРТАМЕНТ ЗЕМЕЛЬНЫХ ОТНОШЕНИЙ

РЕШЕНИЕ

о размещении объектов № 21-01-45-204 от 27 МАР 2020

(выдано взамен решения о размещении объектов от 26.02.2020 № 21-01-45-66
с целью устранения технической ошибки)

г. Пермь, ул. Сибирская, 15

Департамент земельных отношений администрации города Перми в соответствии с пунктом 3 ст. 39.36 Земельного кодекса Российской Федерации, Положением о порядке и условиях размещения объектов на землях или земельных участках, находящихся в государственной или муниципальной собственности, на территории Пермского края без предоставления земельных участков и установления сервитутов, публичного сервитута, утвержденным постановлением Правительства Пермского края от 22.07.2015 № 478-п **разрешает** Зензиной Галине

размещение объекта: линии электропередачи классом напряжения до 35 кВ, а также связанные с ними трансформаторные подстанции, распределительные пункты и иное предназначенное для осуществления передачи электрической энергии оборудование (ВЛ - 0,4 кВ)

способ размещения объекта: надземный

на землях: государственная собственность на которые не разграничена

на срок: бессрочно

местоположение: г. Пермь, Индустриальный, ул. Оверятская.

Территория, согласно схеме, расположена в зонах с особыми условиями использования территорий: приаэродромная территория аэродрома аэропорта Большое Савино, охранные зоны объектов электросетевого хозяйства.

Зензиной Г.И.:

1. Соблюдать правила охранных зон воздушного пространства, установленные постановлением Правительства Российской Федерации от 11.03.2010 № 138 «Об утверждении Федеральных правил использования воздушного пространства Российской Федерации»;

2. Соблюдать правила охраны электрических сетей, установленные Постановлением Правительства Российской Федерации от 24.02.2009 № 160 «О порядке установления охранных зон объектов электросетевого хозяйства и особых условий использования земельных участков, расположенных в границах таких зон»;

3. В соответствии с пунктом 7(2) Положения о порядке и условиях размещения объектов на землях или земельных участках, находящихся в государственной или муниципальной собственности, на территории Пермского

края без предоставления земельных участков и установления сервитутов, утвержденного постановлением Правительства Пермского края от 22.07.2015 № 478-п, представить в департамент земельных отношений администрации города Перми в течении 1 месяца с момента размещения объектов материалы контрольной геодезической съемки размещенных объектов на бумажном и электронном носителях на безвозмездной основе.

В соответствии со статьей 20¹ Закона Пермского края от 14.09.2011 № 805-ПК «О градостроительной деятельности в Пермском крае» Зензиной Г.И.:

1. Не позднее, чем за 10 рабочих дней до начала строительства и реконструкции безвозмездно передать в департамент градостроительства и архитектуры администрации города Перми один экземпляр копий разделов проектной документации, предусмотренных пунктом 1 части 12 статьи 48 Градостроительного кодекса Российской Федерации.

2. В течение 10 рабочих дней после окончания работ по строительству, реконструкции безвозмездно передать в департамент градостроительства и архитектуры администрации города Перми схему, отображающую расположение объекта и сетей инженерно-технического обеспечения, подписанную застройщиком (техническим заказчиком), с приложением текстового и графического описания местоположения границ охранной и санитарно-защитной зоны, перечень координат характерных точек границ такой зоны.

Приложение: схема предполагаемых к использованию земель или части земельного участка на 1 л. в 1 экз.

И.о. начальника отдела
предоставления земельных участков
по работе с юридическими лицами



Н.Н. Борцова

СХЕМА ПРЕДПОЛАГАЕМЫХ К ИСПОЛЬЗОВАНИЮ ЗЕМЕЛЬ ИЛИ ЧАСТИ ЗЕМЕЛЬНОГО УЧАСТКА

Объект: *Линии электропередачи классом напряжения до 35 кВ, а также связанные с ними трансформаторные подстанции, распределительные пункты и иное предназначенное для осуществления передачи электрической энергии оборудование (ВЛ - 0,4 кВ)*

Местоположение: *Пермский край, г. Пермь, Индустриальный район, ул. Оверятская.*

Площадь земель или части земельного участка, кв.м.:

Категория земель: *земли населенных пунктов*


Вид разрешенного использования земельного участка: *отсутствует*

КАТАЛОГ КООРДИНАТ, м

№ точки границы	X	Y
Контур ЗУ1(1)		
1	512419,26	2225331,12
2	512420,55	2225332,35
3	512425,51	2225339,78
4	512422,14	2225342,88
5	512414,62	2225334,38
№ точки границы	X	Y
Контур ЗУ1(2)		
6	512410,63	2225337,18
7	512429,20	2225358,07
8	512427,46	2225359,66
№ точки границы	X	Y
Контур ЗУ1(3)		
9	512433,43	2225361,21
10	512435,63	2225367,98
11	512432,06	2225364,44
12	512430,35	2225362,74
13	512429,86	2225363,19
14	512429,67	2225362,61
15	512433,16	2225359,38

ОПИСАНИЕ ГРАНИЦ СМЕЖНЫХ ЗЕМЛЕПОЛЬЗОВАТЕЛЕЙ:

от	1	точки	до	3	точки - городские земли
от	3	точки	до	4	точки - земельный участок
					с кад.№ 59:01:4413857:1
от	4	точки	до	5	точки - земельный участок
					с кад.№ 59:01:0000000:926
от	5	точки	до	1	точки - городские земли
от	6	точки	до	8	точки - земельный участок
					с кад.№ 59:01:0000000:926
от	8	точки	до	6	точки - городские земли
от	9	точки	до	10	точки - городские земли
от	10	точки	до	11	точки - земельный участок
					с кад.№ 59:01:4413863:160
от	11	точки	до	13	точки - земельный участок
					с кад.№ 59:01:4413863:154
от	13	точки	до	14	точки - городские земли
от	14	точки	до	15	точки - земельный участок
					с кад.№ 59:01:0000000:926
от	15	точки	до	9	точки - городские земли

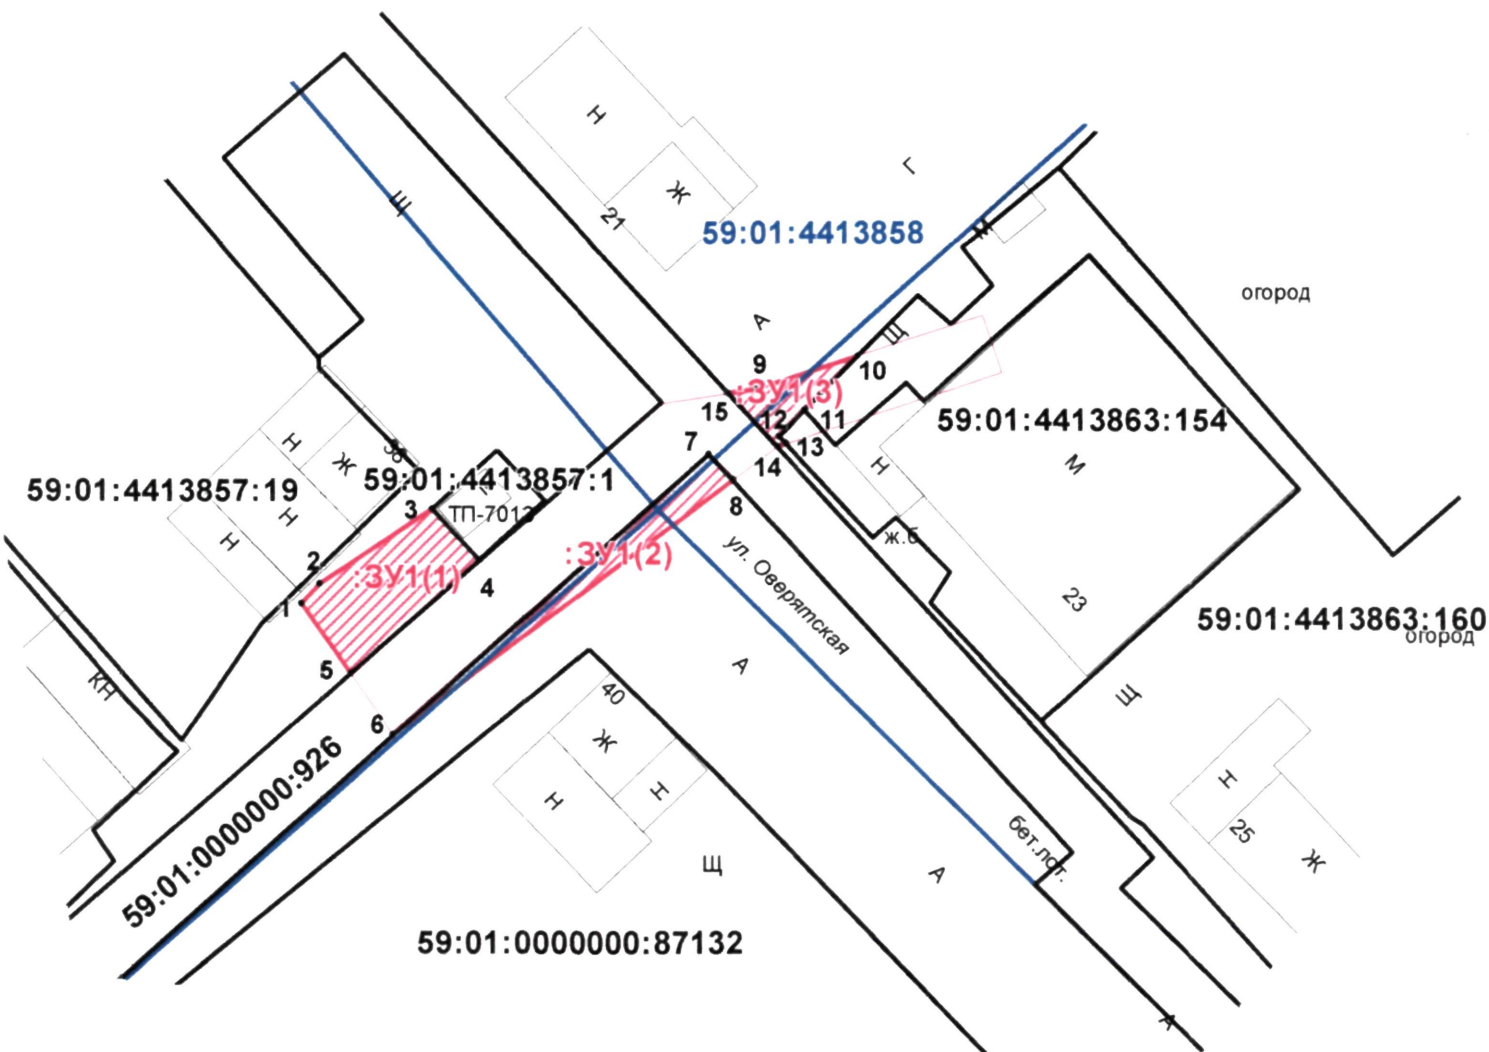

Масштаб 1:500

УСЛОВНЫЕ ОБОЗНАЧЕНИЯ:

- 59:01:4413816:19
- номер учетного земельного участка
 - граница кадастрового квартала
 - существующая часть границы, имеющиеся в ЕГРН сведения о которой достаточны для определения её местоположения
 - граница проектируемого размещения Объекта
 - обозначение территории проектируемого размещения Объекта
 - характерная точка границы территории размещения Объекта
- 301

BEPHO

Заявитель:

М.П.

(для юридических лиц
и индивидуальных предпринимателей)

donnam