



АДМИНИСТРАЦИЯ ГОРОДА ПЕРМИ
ДЕПАРТАМЕНТ ЗЕМЕЛЬНЫХ ОТНОШЕНИЙ

РЕШЕНИЕ

о размещении объектов № 2101-44-377 от 03-АПР 2020

г. Пермь, ул. Сибирская, 15

Департамент земельных отношений Администрации города Перми в соответствии с пунктом 3 ст. 39.36 Земельного кодекса Российской Федерации, Положением о порядке и условиях размещения объектов на землях или земельных участках, находящихся в государственной или муниципальной собственности, на территории Пермского края без предоставления земельных участков и установления сервитутов, публичного сервитута, утвержденным Постановлением Правительства Пермского края от 22.07.2015 № 478-п

разрешает ИП Курляновой Татьяне Юрьевне (ИНН 590603642584, ОГРНИП 310590623600043).

размещение объекта проезды, в том числе вдольтрассовые, и подъездные дороги, для размещения которых не требуется разрешения на строительство

на землях: государственная собственность на которые не разграничена

на срок 1 год

местоположение: Пермский край, г. Пермь, Мотовилихинский район, ул. Пушкарская.

Территория, согласно схеме, расположена в зоне с особым условием использования территории: приаэродромная территория аэродрома аэропорта Большое Савино.

ИП Курляновой Т.Ю. соблюдать правила охранных зон воздушного пространства, установленные Постановлением Правительства Российской Федерации от 11.03.2010 № 138 «Об утверждении Федеральных правил использования воздушного пространства Российской Федерации».

Приложение:

Схема предполагаемых к использованию земель или части земельного участка (на 1 л. в 1 экз.).

И. о. начальника отдела предоставления
земельных участков по работе
с юридическими лицами


м.п.



Н. Н. Борцова

Схема предполагаемых к использованию земель или части земельного участка

Цель использования земель, земельного участка или части земельного участка: Проезды, в том числе
 автодорожные, и подъездные дороги, для размещения которых не требуется разрешения на строительство
 Местоположение: Пермь, Мотовилихинский район, ул.Пушкарская
 Срок использования: 1 год
 Площадь земельного участка или части земельного участка - 312 кв.м.

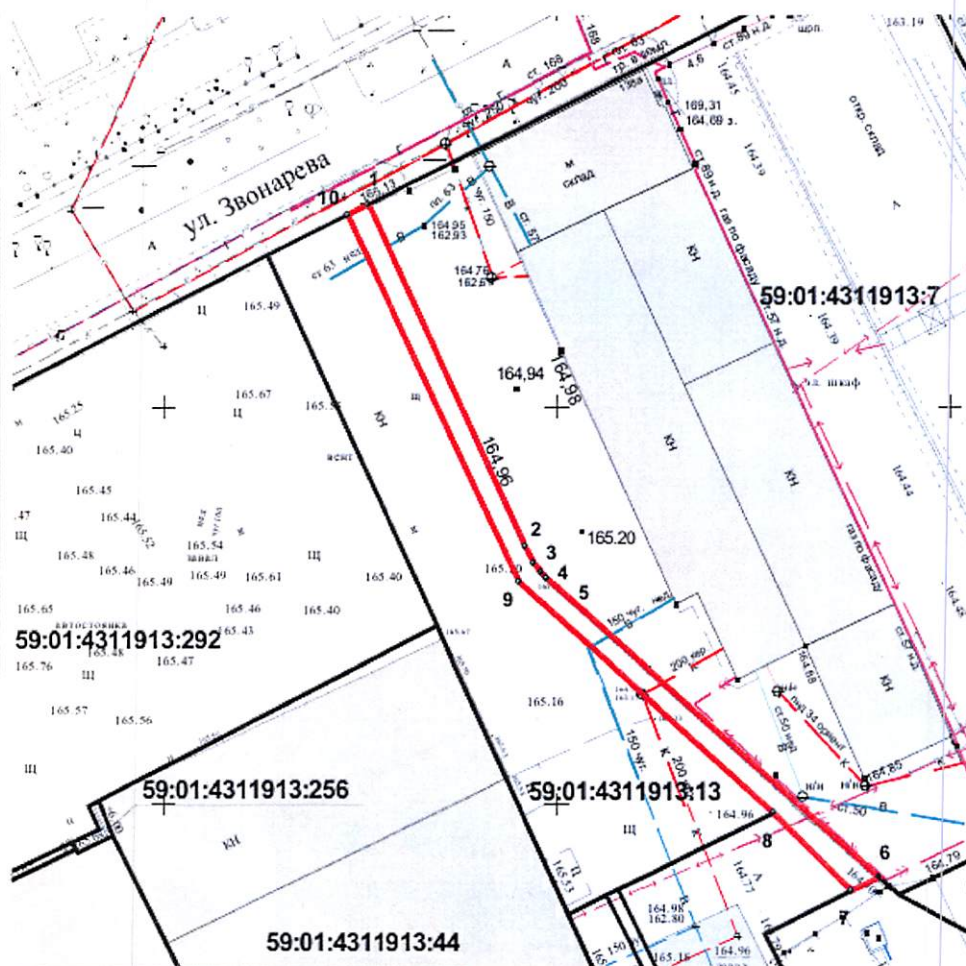

Каталог координат, м
 (система координат, МСК-59)

№	X	Y
1	516522,20	2235549,61
2	516479,03	2235569,27
3	516476,90	2235570,44
4	516475,72	2235571,34
5	516474,98	2235572,00
6	516437,13	2235614,24
7	516435,45	2235610,73
8	516445,31	2235600,73
9	516474,53	2235568,50
10	516520,85	2235546,92
1	516522,20	2235549,61

Условные обозначения

- Граница части земельного участка
- Границы земельных участков
- 59:01:4311913:44 Кадастровый номер участка в квартале

Описание границ смежных землепользователей:

от 1 точки до 6 точки 59:01:4311913:7
 от 6 точки до 7 точки 59:01:4311913:40
 от 7 точки до 8 точки 59:01:4311913:172
 от 8 точки до 10 точки 59:01:4311913:13
 от 10 точки до 1 точки городские земли

Заявитель:

(подпись, расшифровка подписи)

МП
 (для юридических лиц
 и индивидуальных предпринимателей)

Верно

Масштаб 1:1000