



АДМИНИСТРАЦИЯ ГОРОДА ПЕРМИ  
ДЕПАРТАМЕНТ ЗЕМЕЛЬНЫХ ОТНОШЕНИЙ

РЕШЕНИЕ

о размещении объектов № 21-01-44-378 от 03 АПР 2020

г. Пермь, ул. Сибирская, 15

Департамент земельных отношений Администрации города Перми в соответствии с пунктом 3 ст. 39.36 Земельного кодекса Российской Федерации, Положением о порядке и условиях размещения объектов на землях или земельных участках, находящихся в государственной или муниципальной собственности, на территории Пермского края без предоставления земельных участков и установления сервитутов, публичного сервитута, утвержденным Постановлением Правительства Пермского края от 22.07.2015 № 478-п

**разрешает** ООО «Специализированный застройщик «СК Альфа» (ИНН 5905058976, ОГРН 1185958069538, место нахождения: 614022, Пермский край, г. Пермь, ул. Левченко, д. 31).

**размещение объекта** проезды, в том числе вдольтрассовые, и подъездные дороги, для размещения которых не требуется разрешения на строительство.

**на землях:** государственная собственность на которые не разграничена

**на срок** 11 месяцев

**местоположение:** г. Пермь, Индустриальный район, ул. Малая.

Территория, согласно схеме, расположена в зоне с особым условием использования территории: приаэродромная территория аэродрома аэропорта Большое Савино.

ООО «Специализированный застройщик «СК Альфа» соблюдать правила охранных зон воздушного пространства, установленные Постановлением Правительства Российской Федерации от 11.03.2010 № 138 «Об утверждении Федеральных правил использования воздушного пространства Российской Федерации».

**Приложение:**

Схема предполагаемых к использованию земель или части земельного участка (на 1 л. в 1 экз.).

И. о. начальника отдела предоставления  
земельных участков по работе  
с юридическими лицами

м.п.



Н. Н. Борцова

СХЕМА ПРЕДПОЛАГАЕМЫХ К ИСПОЛЬЗОВАНИЮ ЗЕМЕЛЬ ИЛИ ЧАСТИ ЗЕМЕЛЬНОГО УЧАСТКА

Объект: Проезды, в том числе вдольтрассовые, и подъездные дороги, для размещения которых не требуется разрешения на строительство.

Местоположение: Пермский край, г. Пермь, Индустриальный район, ул. Малая.

Площадь земель или части земельного участка, кв.м.: 149

Категория земель: земли населенных пунктов


Вид разрешенного использования земельного участка: отсутствует

КАТАЛОГ КООРДИНАТ, м

№ точки границы	X	Y
1	515368,77	2230912,55
2	515364,87	2230916,07
3	515354,02	2230900,25
4	515351,08	2230894,96
5	515356,78	2230891,34
6	515362,86	2230902,73

ОПИСАНИЕ ГРАНИЦ СМЕЖНЫХ ЗЕМЛЕПОЛЬЗОВАТЕЛЕЙ:

от	1	точки	до	2	точки - городские земли
от	2	точки	до	4	точки - земельный участок с кад.№ 59:01:0000000:901
от	4	точки	до	5	точки - городские земли
от	5	точки	до	1	точки - земельный участок с кад.№ 59:01:4410594:12

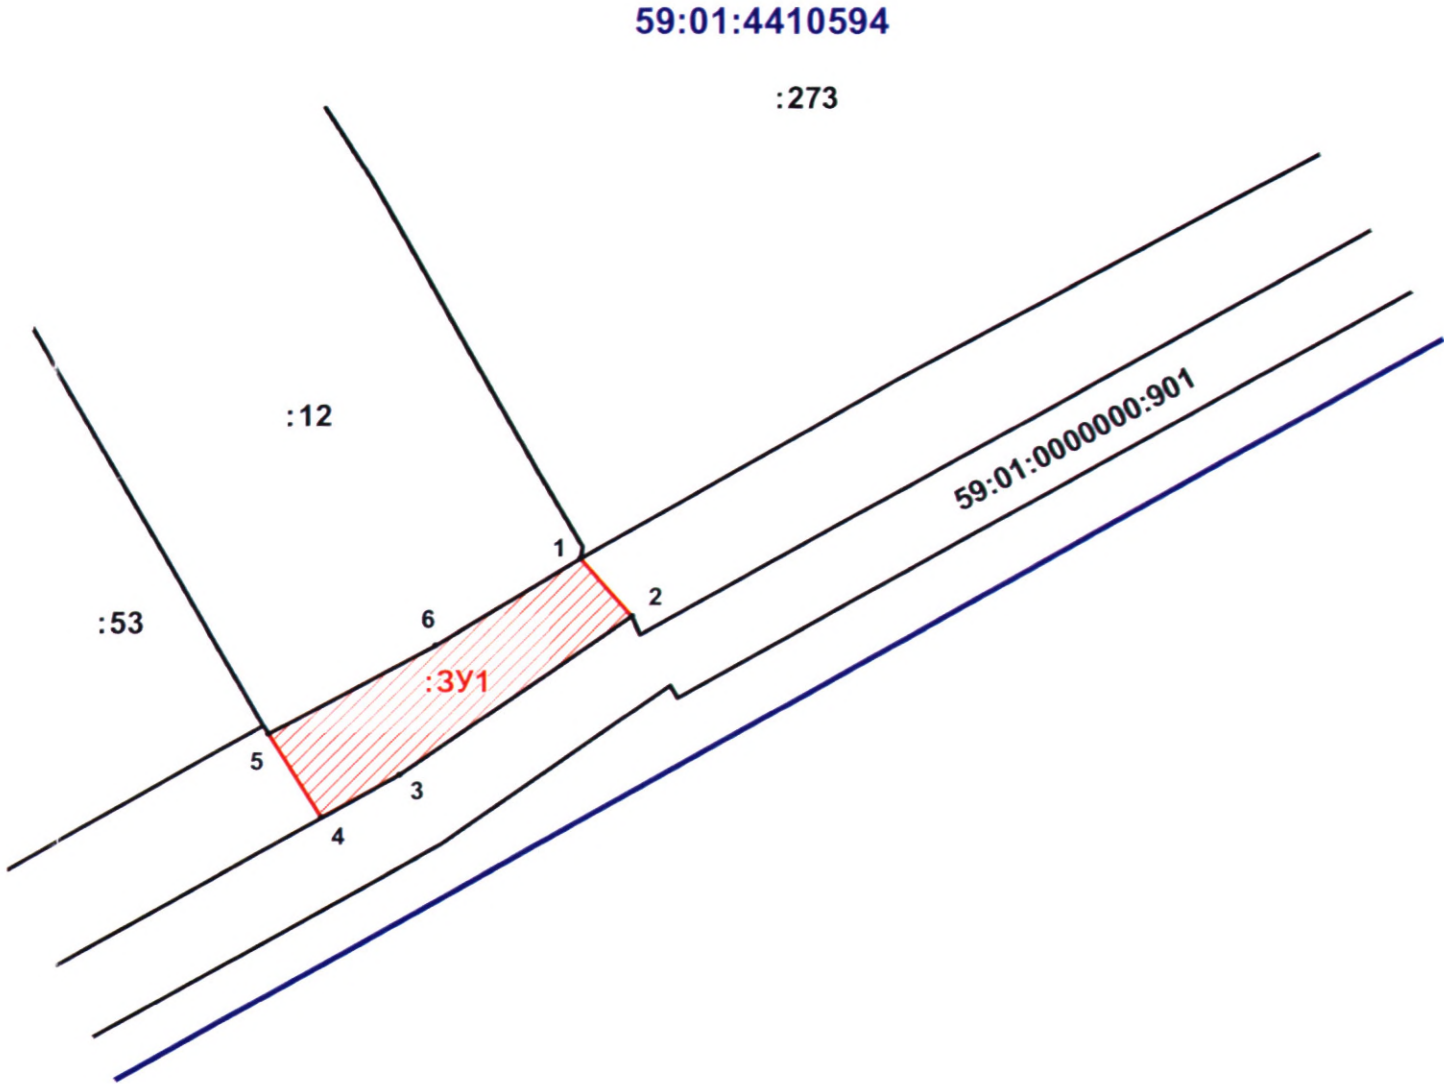

УСЛОВНЫЕ ОБОЗНАЧЕНИЯ:

- 59:01:4410594:12 - номер учтенного земельного участка
- граница кадастрового квартала
- существующая часть границы, имеющиеся в ЕГРН сведения о которой достаточны для определения её местоположения
- граница проектируемого размещения Объекта
- :3У1 - обозначение территории проектируемого размещения Объекта
- - характерная точка границы территории размещения Объекта



ВЕРНО

Заявитель:

М.П.

(для юридических лиц и индивидуальных предпринимателей)

Циринкин С.В.

(подпись, расшифровка подписи)

Масштаб 1:500