



АДМИНИСТРАЦИЯ ГОРОДА ПЕРМИ
ДЕПАРТАМЕНТ ЗЕМЕЛЬНЫХ ОТНОШЕНИЙ

РЕШЕНИЕ

о размещении объектов № 21-01-44-392 от 13 АПР 2020

г. Пермь, ул. Сибирская, 15

Департамент земельных отношений администрации города Перми в соответствии с пунктом 3 статьи 39.36 Земельного кодекса Российской Федерации, Положением о порядке и условиях размещения объектов на землях или земельных участках, находящихся в государственной или муниципальной собственности, на территории Пермского края без предоставления земельных участков и установления сервитутов, публичного сервитута, утвержденным постановлением Правительства Пермского края от 22.07.2015 № 478-п

разрешает ТСЖ «Балатово-3» (ИНН 5905024790, ОГРН 10259011220828, место нахождения: 614022, Пермский край, г. Пермь, ул. Семченко, д. 6)

размещение объекта: элементы благоустройства территории, в том числе малые архитектурные формы, за исключением некапитальных нестационарных строений и сооружений, рекламных конструкций, применяемых как составные части благоустройства территории

на землях: государственная собственность на которые не разграничена

на срок: 1 год

местоположение: Пермский край, г. Пермь, Индустриальный район, ул. Семченко, 6

Территория, согласно схеме, расположена в зоне с особыми условиями использования территорий: приаэродромная территория аэродрома аэропорта Большое Савино.

ТСЖ «Балатово-3»:

1. Соблюдать правила охранных зон воздушного пространства, установленные постановлением Правительства Российской Федерации от 11.03.2010 № 138 «Об утверждении Федеральных правил использования воздушного пространства Российской Федерации»;

2. Соблюдать требования пункта 3.6 Правил благоустройства и содержания территории в городе Перми, утвержденных решением Пермской городской Думы от 18.12.2018 № 265.

Приложение: схема предполагаемых к использованию земель или части земельного участка на 1 л. в 1 экз.

Начальник отдела
предоставления земельных участков
по работе с юридическими лицами



Н.М. Санникова

Схема предполагаемых к использованию земель или части земельного участка :


Объект: «Элементы благоустройства территории и малые архитектурные формы (беседки, ротонды, веранды, навесы, скульптуры, остановочные павильоны, фонари, урны для мусора, приспособления для озеленения, скамейки и мостики)

Местоположение : г. Пермь, Индустриальный район, ул.Семченко, дом 6

Категория земель : земли населенных пунктов

Вид разрешенного использования : --

Площадь : 3У1-425 кв.м.

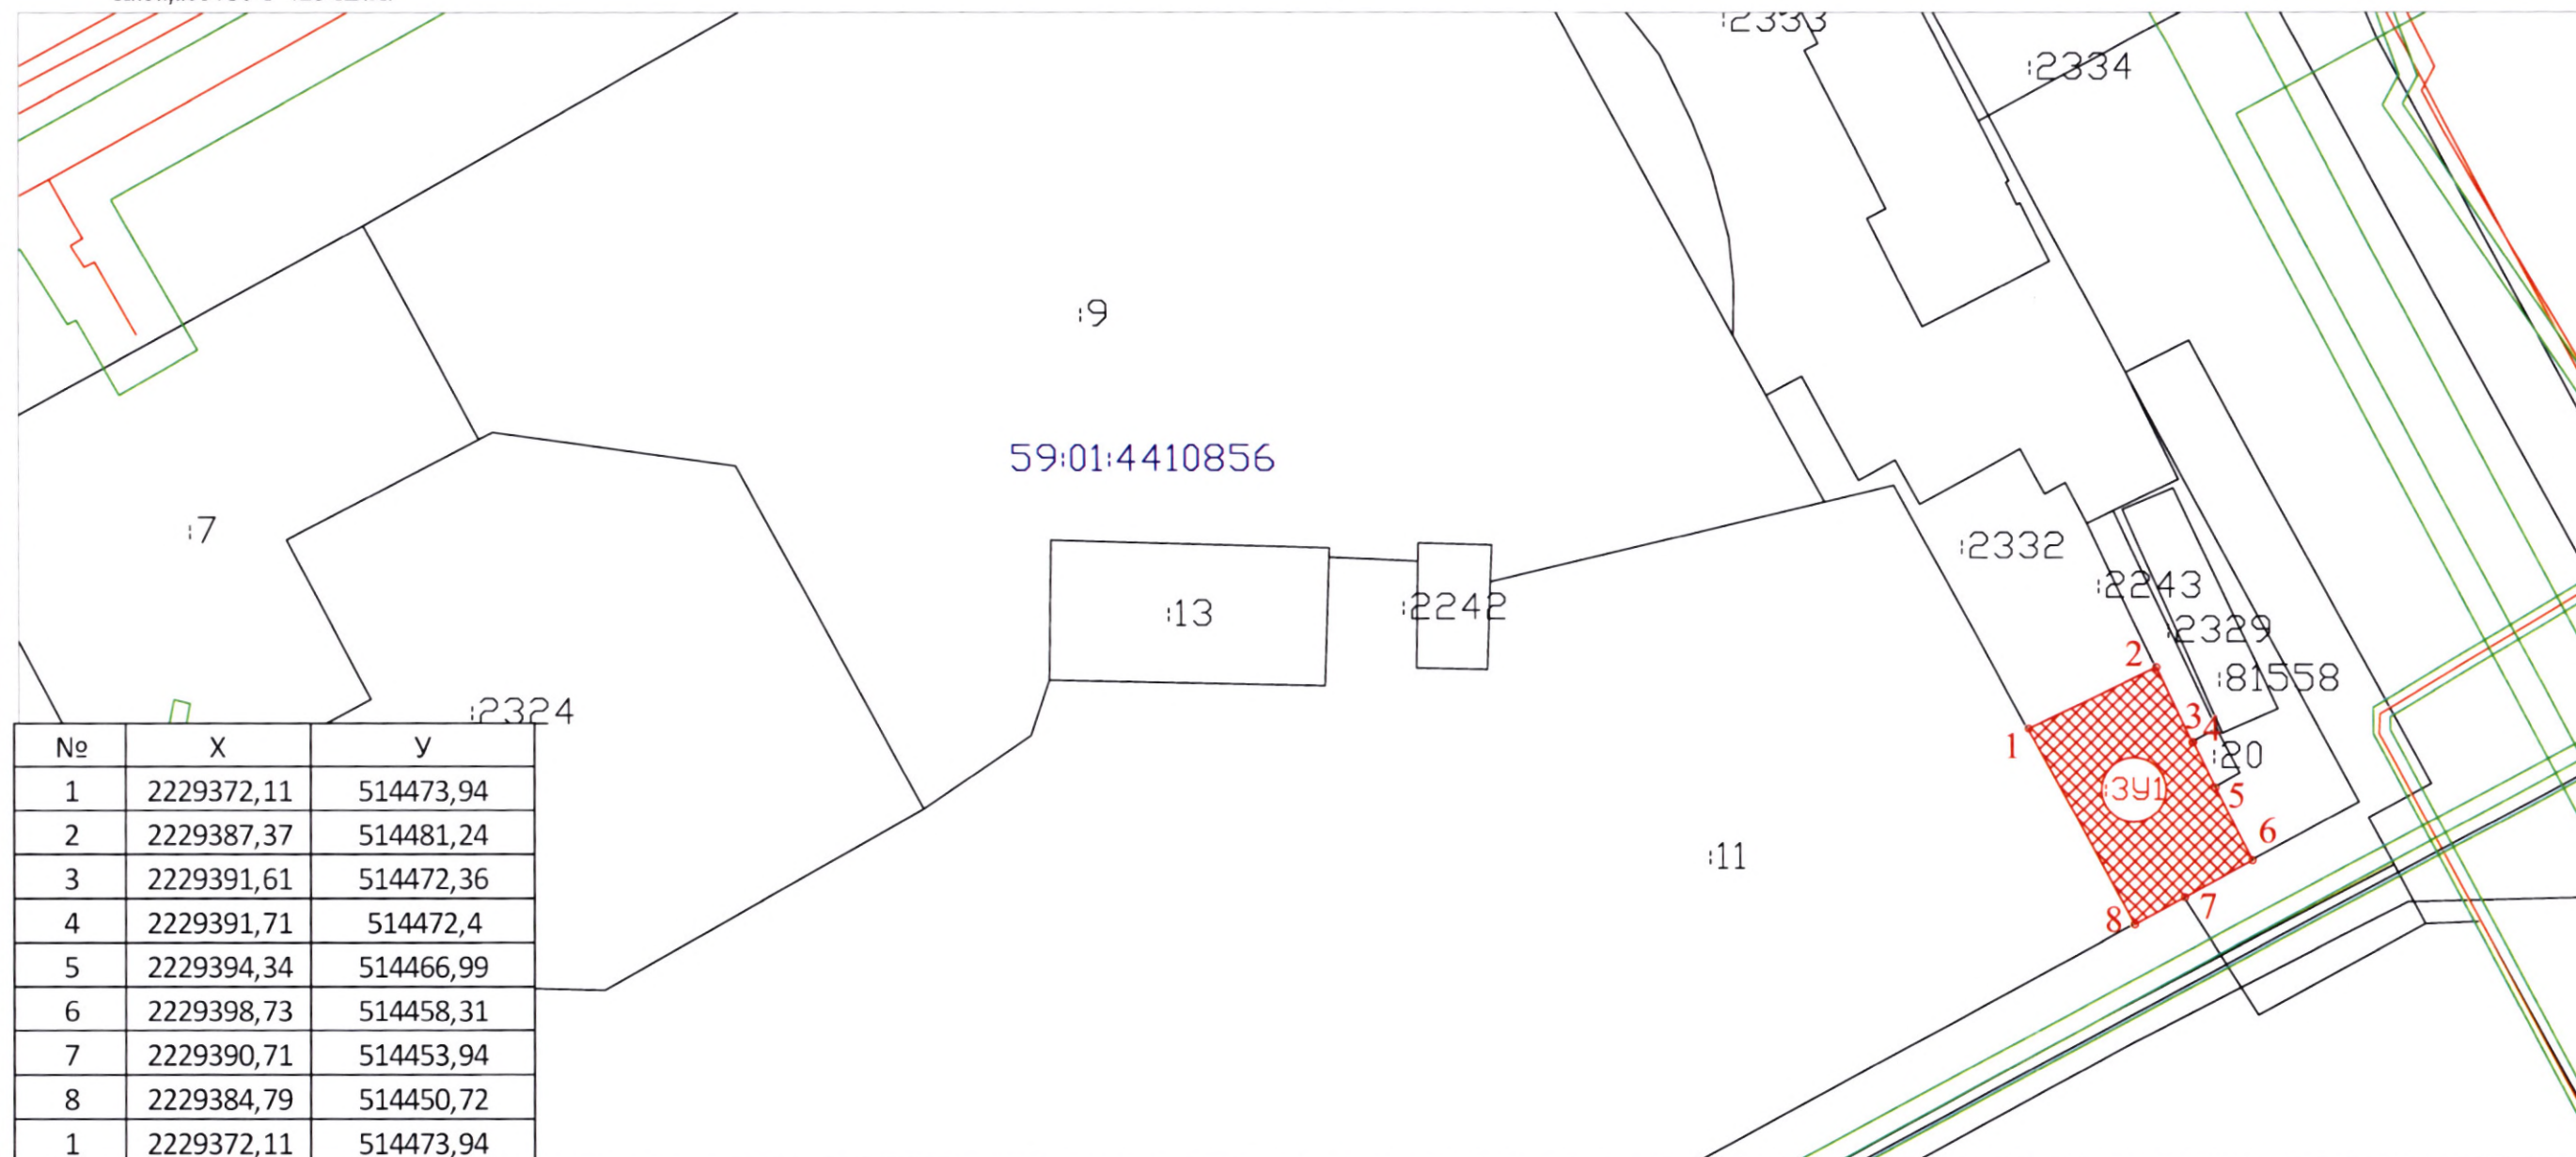

Условные обозначения:

Масштаб 1:500

— -границы земельных участков, установленных в соответствии с земельным законодательством

-обозначение образуемого земельного участка

59:01:2102001 -надпись номеров кадастровых кварталов

:141 -надпись кадастрового номера земельного участка

:3У1 -обозначение земельного участка, образуемого под объект

-обозначение поворотной точки полосы отвода

-обозначение границы испрашиваемого участка

Согласовано: Председатель правления ТСЖ "Балатово-3" Аверин И.Б.

