

АДМИНИСТРАЦИЯ ГОРОДА ПЕРМИ
ДЕПАРТАМЕНТ ЗЕМЕЛЬНЫХ ОТНОШЕНИЙ

РЕШЕНИЕ

О размещении объектов № 21-01-44-435 от 20 АПР 2020

г. Пермь, ул. Сибирская, 15

Департамент земельных отношений администрации города Перми в соответствии с пунктом 3 статьи 39.36 Земельного кодекса Российской Федерации, Положением о порядке и условиях размещения объектов на землях или земельных участках, находящихся в государственной или муниципальной собственности, на территории Пермского края без предоставления земельных участков и установления сервитутов, публичного сервитута, утвержденным постановлением Правительства Пермского края от 22.07.2015 № 478-п

разрешает: муниципальному казенному учреждению «Управление технического заказчика» (ИНН 5902293058, ОГРН 1045900095933, место нахождения: 614007, Пермский край, г. Пермь, ул. Народовольческая, д. 42)

размещение объекта: проезды, в том числе вдольтрассовые, и подъездные дороги, для размещения которых не требуется разрешения на строительство

на землях: государственная собственность на которые не разграничена

на срок: 1 год

местоположение: Пермский край, г. Пермь, Дзержинский район, западнее земельного участка с кадастровым номером 59:01:4410247:6494 по ул. Желябова.

Территория, согласно схеме, расположена в зонах с особыми условиями использования территорий: охранный зона объектов электросетевого хозяйства, приаэродромная территория аэродрома аэропорта Большое Савино; в прочих зонах ограничений: зона образовательного учреждения - детские дошкольные учреждения, зона катастрофического затопления.

МКУ «УТЗ»:

1. Соблюдать порядок использования земельных участков, установленный постановлением Правительства Российской Федерации от 24.02.2009 № 160 «О порядке установления охранных зон объектов электросетевого хозяйства и особых условий использования земельных участков, расположенных в границах таких зон» (вместе с «Правилами установления охранных зон объектов электросетевого хозяйства и особых условий использования земельных участков, расположенных в границах таких зон»);

2. Соблюдать правила охранных зон воздушного пространства, установленные постановлением Правительства Российской Федерации от 11.03.2010 № 138 «Об утверждении Федеральных правил использования воздушного пространства Российской Федерации»;

3. Не допускать на земельном участке размещение объектов без обеспечения инженерной защиты таких объектов от затопления, подтопления.

Приложение: схема предполагаемых к использованию земель или части земельного участка на 1 л. в 1 экз.

Начальник отдела
предоставления земельных участков
по работе с юридическими лицами



Н.М. Санникова

Схема предполагаемых к использованию земель или части земельного участка


Объект: Проезды, в том числе вдольтрассовые, и подъездные дороги, для размещения которых не требуется разрешения на строительство.

Местоположение: западное земельного участка59:01:4410247:6494 по ул. Желябова в Дзержинском районе г. Перми

Площадь земель или части земельного участка, кв. м: 1544.63.

Категория земель: Земли населенных пунктов.

Вид разрешенного использования: Проезды, в том числе вдольтрассовые, и подъездные дороги, для размещения которых не требуется разрешения на строительство.

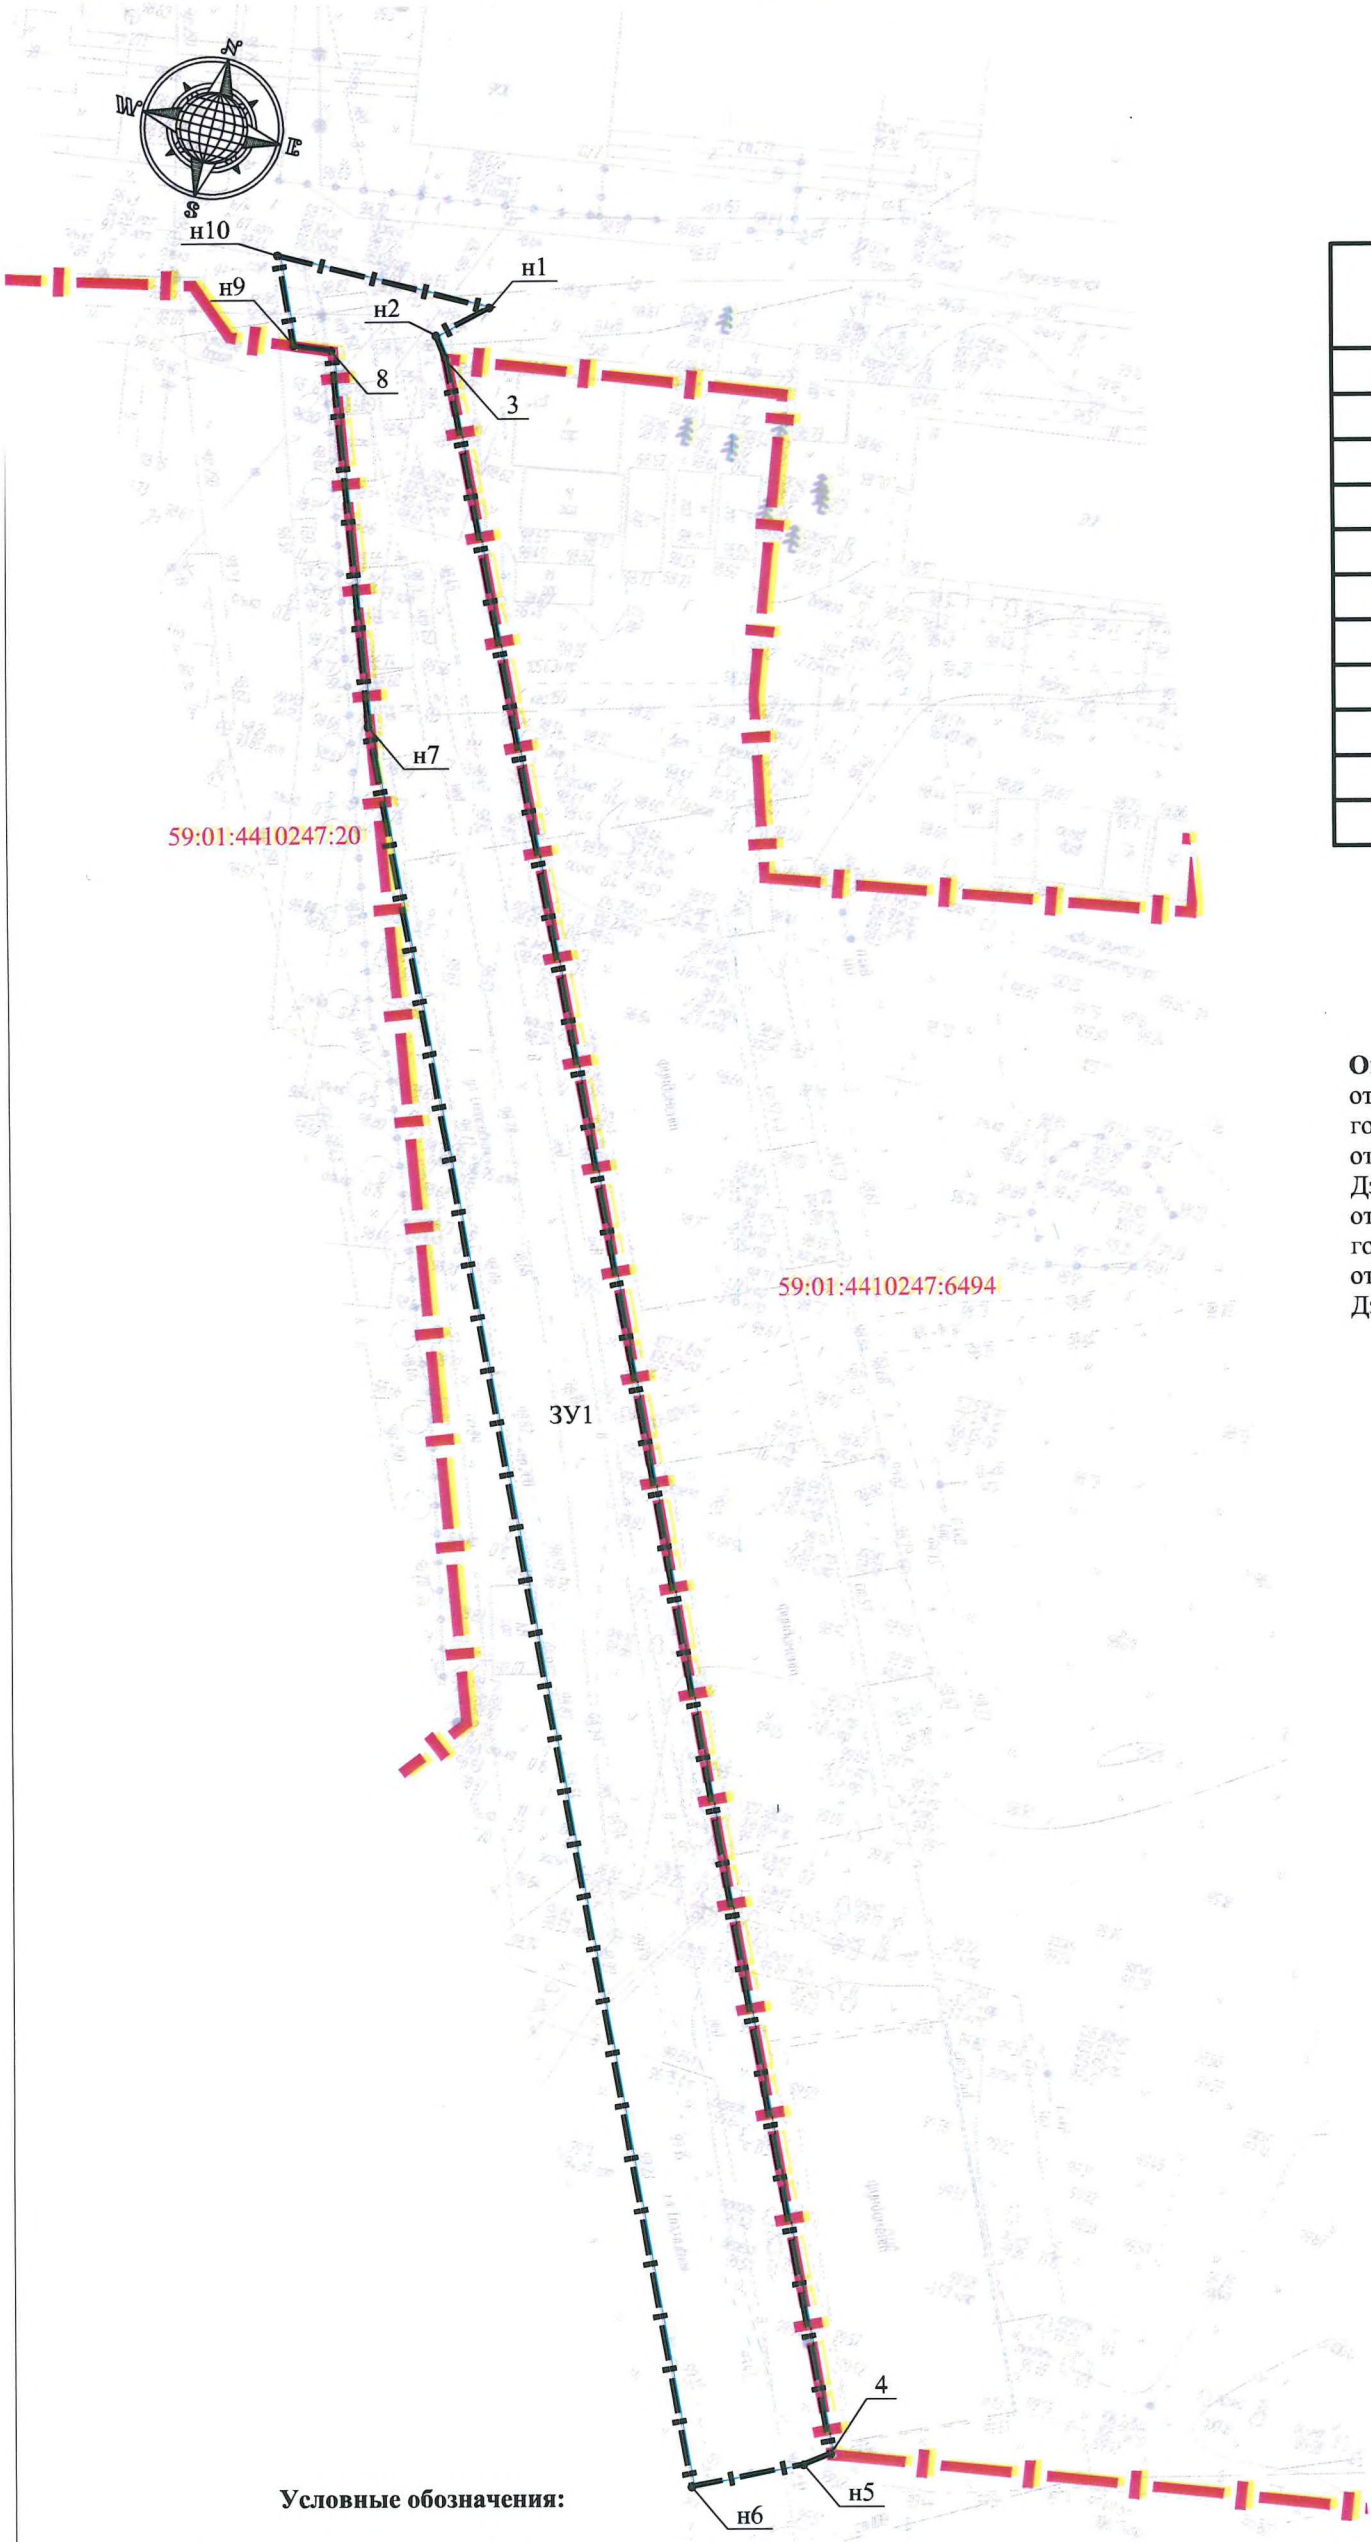

МСК-59 (Зона 2)

Каталог координат, м		
№ точки границы	X	Y
n1	516195.74	2226109.11
n2	516192.91	2226105.98
3	516191.55	2226106.98
4	516055.38	2226168.79
n5	516054.19	2226167.11
n6	516050.73	2226159.92
n7	516165.05	2226108.01
8	516190.15	2226099.09
n9	516189.86	2226096.44
n10	516195.71	2226093.83

Описание границ смежных землепользований:
от n9 точки до 3 точки - земли неразграниченной государственной собственности (земли г. Перми);
от 3 точки до 4 точки - земельный участок по ул. Желябова в Дзержинском районе г. Перми (59:01:4410247:6494);
от 4 точки до n7 точки - земли неразграниченной государственной собственности (земли г. Перми);
от n7 точки до n9 точки- земельный участок по ул. Подлесная в Дзержинском районе г. Перми (59:01:4410247:20).

Условные обозначения:

- - - - - Вновь образованная часть границы;
- - - - - Граница кадастрового квартала;
- - - - - Граница земельного участка;
- n1, n2, ..., np - Надписи номеров вновь образованных характерных точек;
- :ЗУ1 - Номер образуемого земельного участка.

Масштаб 1:500

