



АДМИНИСТРАЦИЯ ГОРОДА ПЕРМИ  
ДЕПАРТАМЕНТ ЗЕМЕЛЬНЫХ ОТНОШЕНИЙ

РЕШЕНИЕ

о размещении объектов № 21-01-44-471 от 28 АПР 2020

г. Пермь, ул. Сибирская, 15

Департамент земельных отношений администрации города Перми в соответствии с пунктом 3 статьи 39.36 Земельного кодекса Российской Федерации, Положением о порядке и условиях размещения объектов на землях или земельных участках, находящихся в государственной или муниципальной собственности, на территории Пермского края без предоставления земельных участков и установления сервитутов, публичного сервитута, утвержденным постановлением Правительства Пермского края от 22.07.2015 № 478-п **разрешает:** Злобиной Вере

**размещение объекта:** элементы благоустройства территории, в том числе малые архитектурные формы, за исключением некапитальных нестационарных строений и сооружений, рекламных конструкций, применяемых как составные части благоустройства территории

**на землях:** государственная собственность на которые не разграничена

**на срок:** 1 год

**местоположение:** г. Пермь, Дзержинский район, ул. Крисанова.

Территория, согласно схеме, расположена в зоне с особыми условиями использования территорий: охранный зона объектов электросетевого хозяйства; на территории приаэродромная территория аэродрома аэропорта Большое Савино.

Злобиной В.В.:

1. Соблюдать правила охранных зон воздушного пространства, установленные постановлением Правительства Российской Федерации от 11.03.2010 № 138 «Об утверждении Федеральных правил использования воздушного пространства Российской Федерации».

2. Соблюдать порядок использования земельных участков, установленный постановлением Правительства Российской Федерации от 24.02.2009 № 160 «О порядке установления охранных зон объектов электросетевого хозяйства и особых условий использования земельных участков, расположенных в границах таких зон».

3. Соблюдать требования пункта 3.6 Правил благоустройства и содержания территории в городе Перми, утвержденных решением Пермской городской Думы от 18.12.2018 № 265.

**Приложение:** схема предполагаемых к использованию земель или части земельного участка на 1 л. в 1 экз.

Начальник отдела предоставления  
земельных участков по работе  
с юридическими лицами



Н.М. Санникова


# Часть предполагаемых к использованию земель или части земельного участка

Цель использования земель, земельного участка или части земельного участка: (п.4) Элементы благоустройства территории, в том числе малые архитектурные формы, за исключением некапитальных нестационарных строений и сооружений, рекламных конструкций, применяемых как составные части благоустройства территории.

Местоположение: Пермь, Дзержинский р-н, ул. Крисанова

Срок использования: 1 год

Площадь земельного участка или части земельного участка - 1217 кв.м.

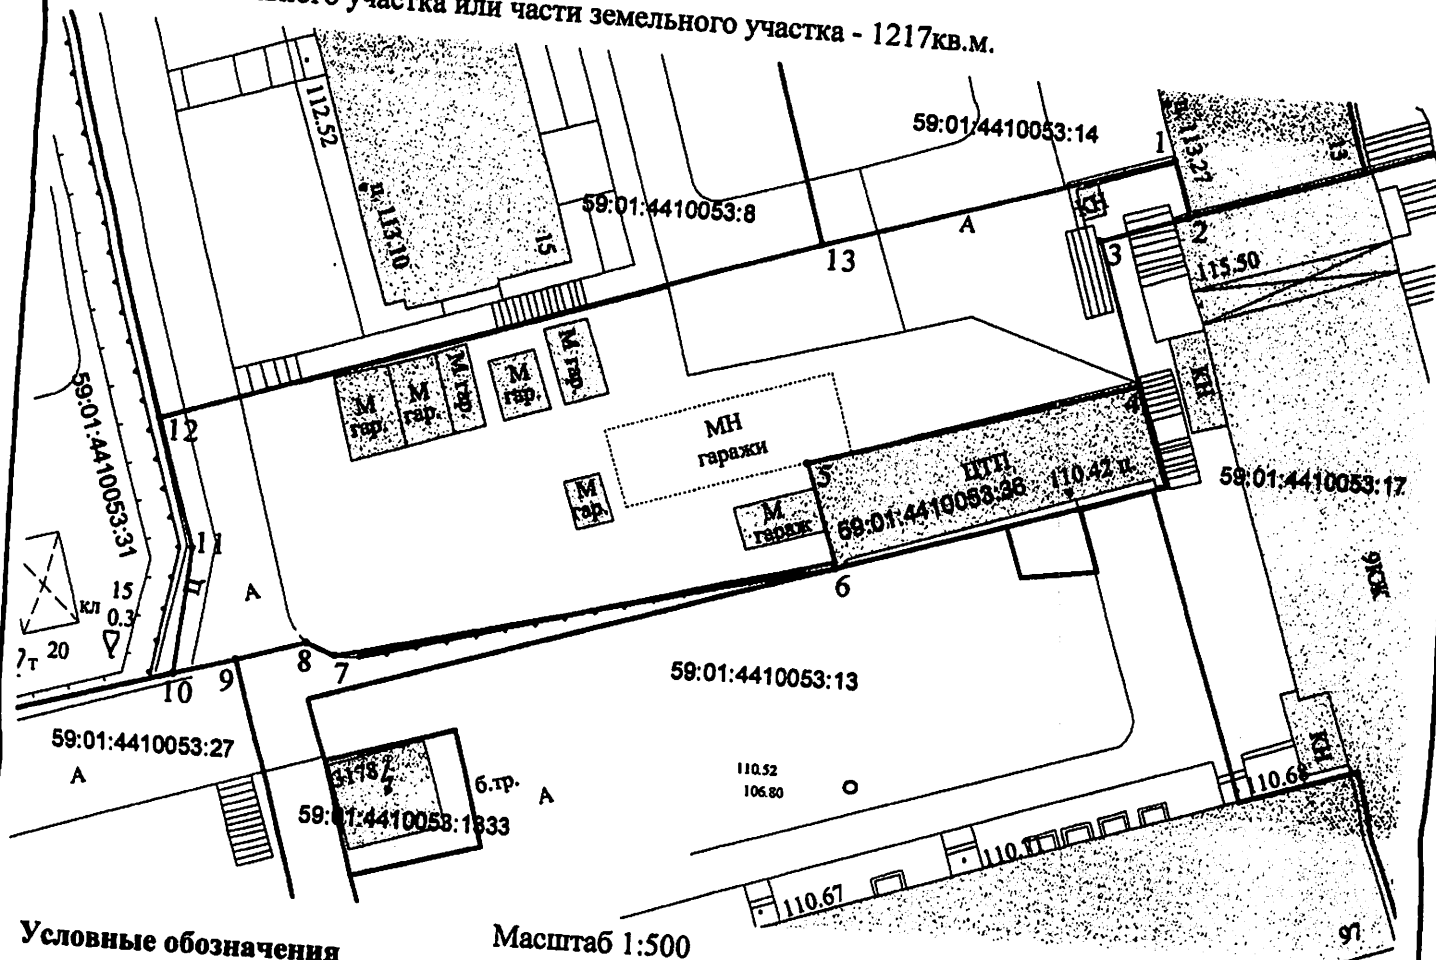

## Условные обозначения

Масштаб 1:500

Граница предполагаемого к использованию земельного участка

Граница земельного участка по сведениям ГКН

59:01:4410053:36 Кадастровый номер

Описание границ смежных землепользователей:

от 2 точки до 4 точки 59:01:4410053:17

от 4 точки до 6 точки 59:01:4410053:36

от 9 точки до 10 точки 59:01:4410053:27

от 10 точки до 12 точки 59:01:4410053:31

от 12 точки до 13 точки 59:01:4410053:8

от 13 точки до 2 точки 59:01:4410053:14

## Каталог координат, м

№	X	Y
1	517643,38	2230037,66
2	517639,46	2230038,87
3	517637,43	2230032,87
4	517627,63	2230036,11
5	517620,89	2230013,80
6	517613,73	2230016,20
7	517605,56	2229982,19
8	517606,37	2229980,24
9	517604,94	2229975,47
10	517603,72	2229971,28
11	517612,41	2229972,00
12	517621,23	2229969,28
13	517635,90	2230013,85

Заявитель:

*Злобин В.В.*  
(подпись, расшифровка подписи)

МП

(для юридических лиц

и индивидуальных предпринимателей)

Верно