



АДМИНИСТРАЦИЯ ГОРОДА ПЕРМИ
ДЕПАРТАМЕНТ ЗЕМЕЛЬНЫХ ОТНОШЕНИЙ

РЕШЕНИЕ

о размещении объектов № 21-07-44-481 от 30 АПР 2020

г. Пермь, ул. Сибирская, 15

Департамент земельных отношений администрации города Перми в соответствии с пунктом 3 статьи 39.36 Земельного кодекса Российской Федерации, Положением о порядке и условиях размещения объектов на землях или земельных участках, находящихся в государственной или муниципальной собственности, на территории Пермского края без предоставления земельных участков и установления сервитутов, публичного сервитута, утвержденным постановлением Правительства Пермского края от 22.07.2015 № 478-п

разрешает ОАО «МРСК Урала» (ИНН 6671163413, ОГРН 1056604000970, место нахождения: 620026, Свердловская область, г. Екатеринбург, ул. Мамина-Сибиряка, д. 140)

размещение объекта: БКТП 6/0,4 кВ, КЛ 6 кВ, оборудование учета э/э; Реконструкция РУ 6 кВ РП-11 (замена МВ на ВВ) и РУ 6 кВ ТП-6294 (установка ячейки 6 кВ), для электроснабжения многоквартирных жилых домов с помещениями общественного назначения по адресу: Пермский край, г. Пермь, Свердловский район, ул. Ординская, 12, 14, 16 (кадастровый номер земельного участка 59:01:4410809:169)

способ размещения объекта: подземный

на землях: государственная собственность на которые не разграничена

на срок: 11 месяцев

местоположение: Пермский край, г. Пермь, Свердловский район, ул. Ординская

Территория, согласно схеме, расположена в зонах с особыми условиями использования территорий: охранный зона объектов электросетевого хозяйства, приаэродромная территория аэродрома аэропорта Большое Савино.

ОАО «МРСК Урала»:

1. Соблюдать правила охраны электрических сетей, установленные постановлением Правительства Российской Федерации от 24.02.2009 № 160 «О порядке установления охранных зон объектов электросетевого хозяйства и особых условий использования земельных участков, расположенных в границах таких зон»;

2. Соблюдать правила охранных зон воздушного пространства, установленные постановлением Правительства Российской Федерации от 11.03.2010 № 138 «Об утверждении Федеральных правил использования воздушного пространства Российской Федерации»;

В соответствии с пунктом 7(2) Положения о порядке и условиях размещения объектов на землях или земельных участках, находящихся

в государственной или муниципальной собственности, на территории Пермского края без предоставления земельных участков и установления сервитутов, публичного сервитута, утвержденного постановлением Правительства Пермского края от 22.07.2015 № 478-п, представить в департамент земельных отношений в течении 1 месяца с момента размещения объектов материалы контрольной геодезической съемки размещенных объектов на бумажном и электронном носителях на безвозмездной основе.

В соответствии со статьей 20¹ Закона Пермского края от 14.09.2011 № 805-ПК «О градостроительной деятельности в Пермском крае» ОАО «МРСК Урала»:

1. Не позднее, чем за 10 рабочих дней до начала строительства и реконструкции безвозмездно передать в департамент градостроительства и архитектуры администрации города Перми один экземпляр копий разделов проектной документации, предусмотренных пунктом 1 части 12 статьи 48 Градостроительного кодекса Российской Федерации.

2. В течение 10 рабочих дней после окончания работ по строительству, реконструкции безвозмездно передать в департамент градостроительства и архитектуры администрации города Перми схему, отображающую расположение объекта и сетей инженерно-технического обеспечения, подписанную застройщиком (техническим заказчиком), с приложением текстового и графического описания местоположения границ охранной и санитарно-защитной зоны, перечень координат характерных точек границ такой зоны.

Приложение: схема предполагаемых к использованию земель или части земельного участка (на 1 л. в 1 экз.).

Начальник отдела предоставления
земельных участков по работе
с юридическими лицами




Н.М. Санникова

Обозначение характерных точек границ	Координаты	
	X	Y
1	513606,45	2233192,95
2	513603,09	2233195,16
3	513599,11	2233187,57
4	513596,31	2233184,62
5	513597,62	2233183,38
6	513600,26	2233182,97
7	513602,39	2233185,23
8	513628,00	2233269,96
9	513626,40	2233269,48
10	513623,04	2233264,74
11	513620,67	2233250,22
12	513619,04	2233225,56
13	513605,66	2233200,06
14	513609,01	2233197,85
15	513622,97	2233224,46
16	513623,57	2233242,36
17	513626,93	2233263,32
18	513640,48	2233309,39
19	513637,98	2233310,91
20	513636,36	2233308,25
21	513632,58	2233318,25
22	513600,94	2233343,57
23	513585,89	2233354,28
24	513564,43	2233369,36
25	513560,76	2233364,97
26	513549,35	2233372,93
27	513544,39	2233369,70
28	513518,31	2233384,50
29	513520,00	2233387,60
30	513512,35	2233395,87
31	513504,00	2233401,33
32	513501,67	2233398,04
33	513509,67	2233392,87
34	513515,11	2233386,99
35	513512,75	2233382,66
36	513544,48	2233365,00
37	513549,27	2233368,11
38	513581,47	2233359,59
39	513565,18	2233364,02
40	513586,94	2233349,28
41	513598,46	2233341,54
42	513629,21	2233315,85
43	513633,73	2233303,91
44	513632,28	2233301,54
45	513634,57	2233300,15
46	513635,80	2233305,14

Схема предполагаемых к использованию земель или части земельного участка

Объект: "Строительство БКТП 6/0,4 кВ, КЛ 6 кВ, оборудование учета э/э;
Реконструкция РУ 6 кВ РП-11 (замена МВ на ВВ) и РУ 6 кВ ТП-6294
(установка ячеек 6кВ), для электроснабжения многоквартирных жилых домов
с помещениями общественного назначения по адресу: Пермский край, г. Пермь,
Свердловский район, ул. Ординская, 12, 14, 16 (кв зсм. участка 59:01:4410809:169)"
Местоположение: Российская Федерация, край Пермский, г. Пермь, р-н Свердловский, ул. Ординская
Площадь земель: 1037 кв.м
Категория земель: земли населенных пунктов.
Вид разрешенного использования:

Ситуационный план М 1:5000

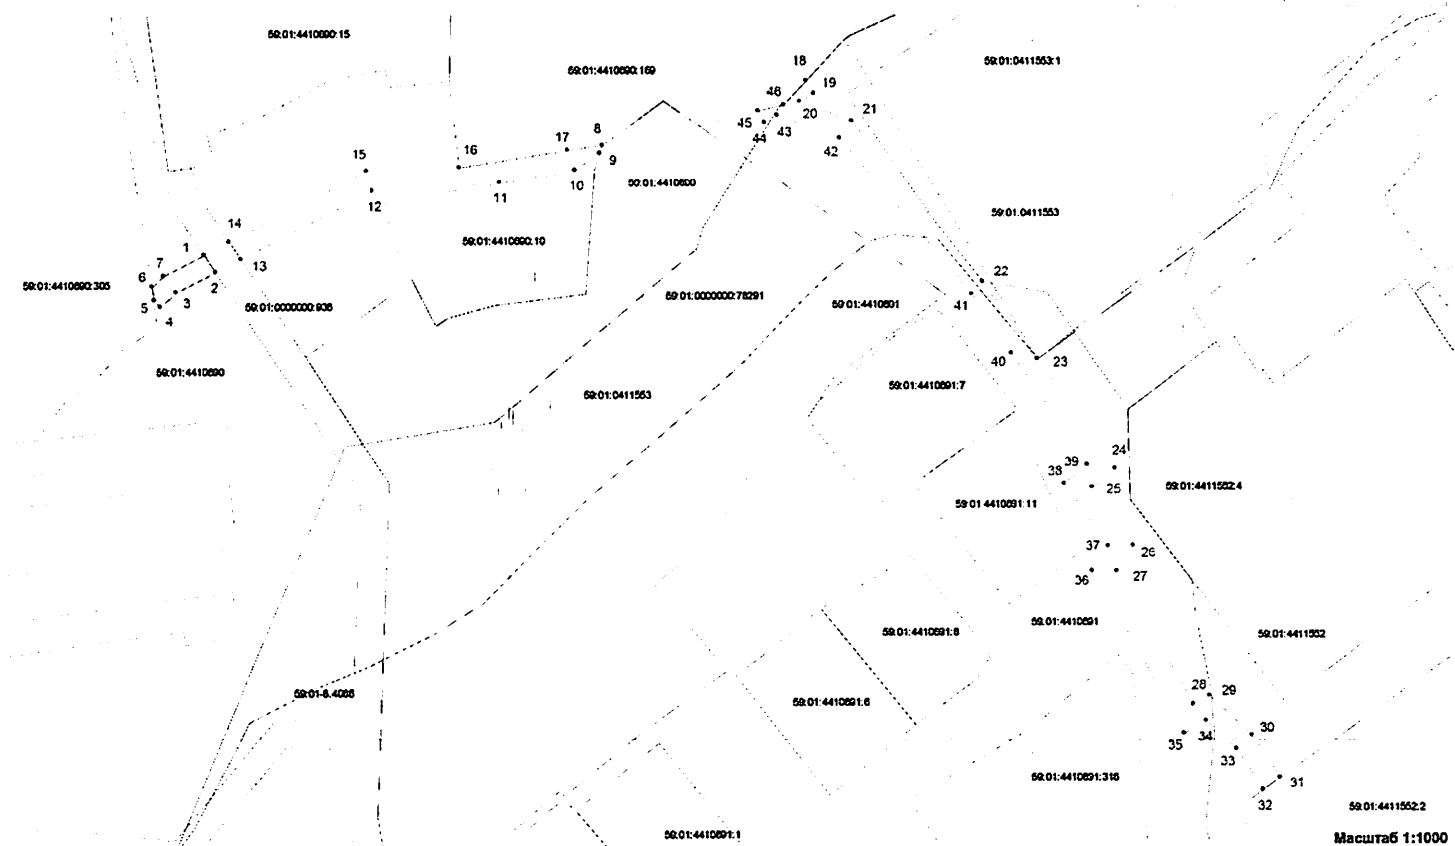

Условные обозначения

- граница земель, предполагаемых к использованию
- граница кадастрового квартала
- граница существующего земельного участка
- 59:01:0117187:02 — кадастровый номер земельного участка
- 59:01:0117187 — номер кадастрового квартала
- — характерная точка границы, сведения о которой позволяют однозначно определить ее положение на местности

от 2 точки до 5 точки, от 6 до 1, от 9 до 13, от 14 до 16, от 18 до 31, от 32 до 45 - муниципальные земли;
от 1 точки до 2 точки, от 13 до 14 - земельный участок с кадастровым номером 59:01:0000000:936;
от 5 точки до 6 точки - земельный участок с кадастровым номером 59:01:4410890:305;
от 8 точки до 9 точки - земельный участок с кадастровым номером 59:01:0000000:78291;
от 16 точки до 8 точки, от 46 до 18 - земельный участок с кадастровым номером 59:01:4410890:169;
от 31 точки до 32 точки - земельный участок с кадастровым номером 59:01:4411552:2;

Заявитель: Азматов В.В.
МП (для юридических лиц и индивидуальных предпринимателей)
(подпись, расшифровка подписи)
Верно