



АДМИНИСТРАЦИЯ ГОРОДА ПЕРМИ
ДЕПАРТАМЕНТ ЗЕМЕЛЬНЫХ ОТНОШЕНИЙ

РЕШЕНИЕ

о размещении объектов № 21-01-44-488 от 06 МАЙ 2020

г. Пермь, ул. Сибирская, 15

Департамент земельных отношений администрации города Перми в соответствии с пунктом 3 статьи 39.36 Земельного кодекса Российской Федерации, Положением о порядке и условиях размещения объектов на землях или земельных участках, находящихся в государственной или муниципальной собственности, на территории Пермского края без предоставления земельных участков и установления сервитутов, публичного сервитута, утвержденным постановлением Правительства Пермского края от 22.07.2015 № 478-п

разрешает ОАО «МРСК Урала» (ИНН 6671163413, ОГРН 1056604000970, место нахождения: 620026, г. Екатеринбург, ул. Мамина-Сибиряка, 140)

размещение объекта: КЛ 6 кВ от РУ 6 кВ РП-48, реконструкция РУ 6 кВ ПС 35 кВ Судозавод (замена ТТ), реконструкция РУ 6 кВ РП-48 (замена МВ на ВВ), для электроснабжения многоквартирного жилого дома с пристроенными нежилыми помещениями, магазином и закрытой автопарковкой по адресу: Пермский край, г. Пермь, ул. Адмирала Ушакова, дом № 65

способ размещения объекта: подземный

на землях: государственная собственность на которые не разграничена

на срок: 11 месяцев

местоположение: Пермский край, г. Пермь, Кировский район, ул. Адмирала Ушакова

Территория, согласно схеме, расположена в зонах с особыми условиями использования территорий: охранный зона объектов электросетевого хозяйства, приаэродромная территория аэродрома аэропорта Большое Савино; в прочей зоне ограничений: зона образовательного учреждения.

ОАО «МРСК Урала»:

1. Соблюдать правила охраны электрических сетей, установленные постановлением Правительства Российской Федерации от 24.02.2009 № 160 «О порядке установления охранных зон объектов электросетевого хозяйства и особых условий использования земельных участков, расположенных в границах таких зон»;

2. Соблюдать правила охранных зон воздушного пространства, установленные постановлением Правительства Российской Федерации от 11.03.2010 № 138 «Об утверждении Федеральных правил использования воздушного пространства Российской Федерации».

В соответствии с пунктом 7(2) Положения о порядке и условиях размещения объектов на землях или земельных участках, находящихся в государственной или муниципальной собственности, на территории Пермского края без предоставления земельных участков и установления сервитутов, публичного сервитута, утвержденного постановлением Правительства Пермского края от 22.07.2015 № 478-п, представить в департамент земельных отношений в течении 1 месяца с момента размещения объектов материалы контрольной геодезической съемки размещенных объектов на бумажном и электронном носителях на безвозмездной основе.

В соответствии со статьей 20¹ Закона Пермского края от 14.09.2011 № 805-ПК «О градостроительной деятельности в Пермском крае» ОАО «МРСК Урала»:

Не позднее, чем за 10 рабочих дней до начала строительства и реконструкции безвозмездно передать в департамент градостроительства и архитектуры администрации города Перми один экземпляр копий разделов проектной документации, предусмотренных пунктом 1 части 12 статьи 48 Градостроительного кодекса Российской Федерации.

В течение 10 рабочих дней после окончания работ по строительству, реконструкции безвозмездно передать в департамент градостроительства и архитектуры администрации города Перми схему, отображающую расположение объекта и сетей инженерно-технического обеспечения, подписанную ОАО «МРСК Урала», с приложением текстового и графического описания местоположения границ охранной и санитарно-защитной зоны, перечень координат характерных точек границ такой зоны.

Приложение: схема предполагаемых к использованию земель или части земельного участка (на 1 л. в 1 экз.).

Начальник отдела предоставления
земельных участков по работе
с юридическими лицами



Н.М. Санникова

СХЕМА ПРЕДПОЛАГАЕМЫХ К ИСПОЛЬЗОВАНИЮ ЗЕМЕЛЬ ИЛИ ЧАСТИ ЗЕМЕЛЬНОГО УЧАСТКА

Объект: КЛ 6 кВ от РУ 6 кВ РП-48, Реконструкция РУ 6 кВ ПС 35 кВ Судозавод (замена ТТ), реконструкция РУ 6 кВ РП-48 (замена МВ на ВВ), для электроснабжения многоквартирного жилого дома с пристроенными нежилыми помещениями, магазином и закрытой автопарковкой по адресу: Пермский край, г. Пермь, ул. Адмирала Ушакова, дом № 65

Местоположение: Пермский край, г. Пермь, Кировский район, ул. Адмирала Ушакова

Площадь земель или части земельного участка, кв.м.: 2308

Категория земель: земли населенных пунктов


Вид разрешенного использования земельного участка: отсутствует

КАТАЛОГ КООРДИНАТ, м

№ точки границы	X	Y
1	519771,21	2217803,09
2	519766,13	2217806,27
3	519759,69	2217795,85
4	519663,91	2217856,46
5	519602,26	2217760,32
6	519599,21	2217761,96
7	519551,92	2217688,74
8	519557,41	2217684,91
9	519527,94	2217638,28
10	519565,69	2217613,28
11	519566,25	2217611,10
12	519564,16	2217607,80
13	519569,20	2217604,59
14	519572,71	2217610,06
15	519571,42	2217615,26
16	519554,78	2217625,93
17	519533,42	2217640,69
18	519563,38	2217688,06
19	519560,10	2217690,34
20	519601,25	2217754,05
21	519604,14	2217752,50
22	519621,94	2217780,68
23	519664,87	2217848,75
24	519667,88	2217853,50
25	519679,20	2217846,17
26	519676,32	2217841,50
27	519761,62	2217787,57

ОПИСАНИЕ ГРАНИЦ СМЕЖНЫХ ЗЕМЛЕПОЛЬЗОВАТЕЛЕЙ:

от 1 точки до 2 точки - земельный участок с кад. № 59:01:1717066:19
от 2 точки до 12 точки - городские земли
от 12 точки до 13 точки - земельный участок с кад. № 59:01:1717066:12
от 13 точки до 15 точки - городские земли
от 15 точки до 18 точки - земельный участок с кад. № 59:01:1717066:926
от 18 точки до 21 точки - городские земли
от 21 точки до 22 точки - земельный участок с кад. № 59:01:1717066:926
от 22 точки до 26 точки - земельный участок с кад. № 59:01:1717066:1096
от 26 точки до 1 точки - городские земли

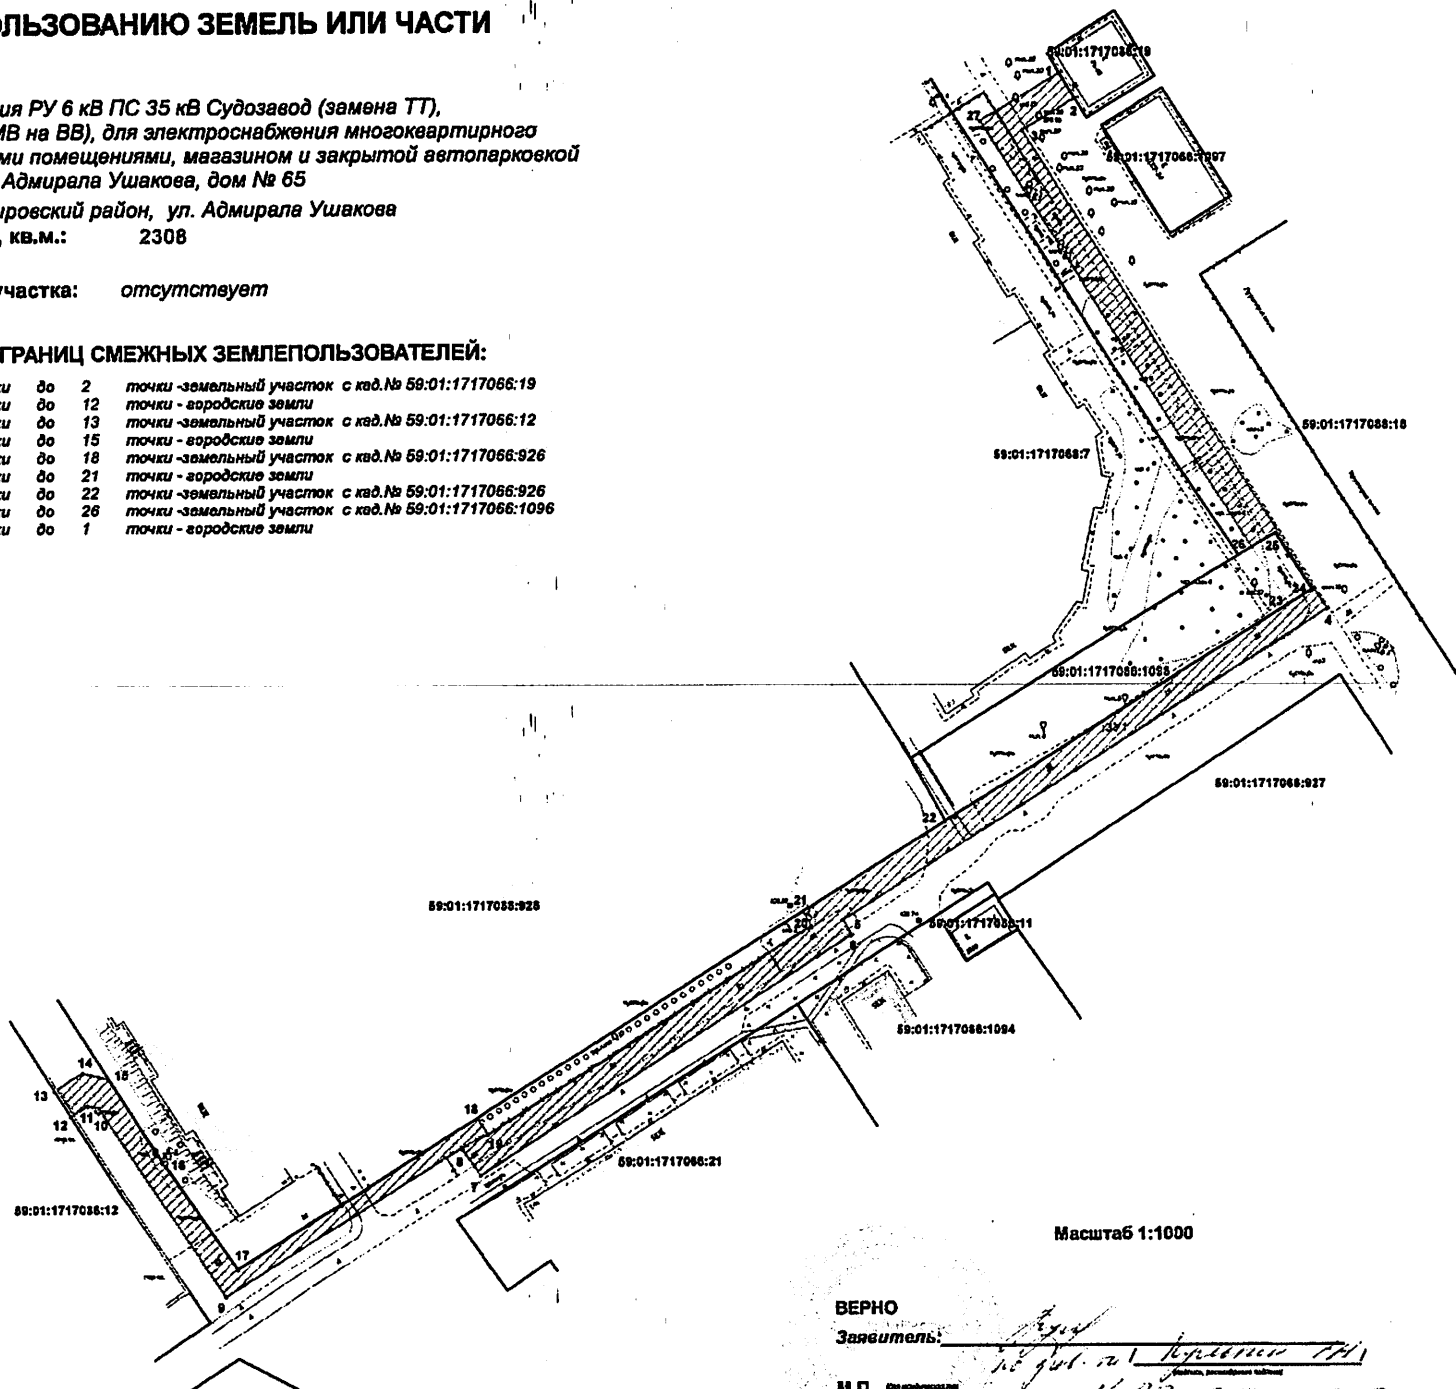

УСЛОВНЫЕ ОБОЗНАЧЕНИЯ:

- 59:01:1717066:12 - номер земельного участка
- 59:01:1717066:12 - граница кадастрового квартала
- — — — — существующая часть границы, имеющаяся в ЕПРН сведения о которой достаточны для определения её местоположения
- — — — — граница проектируемого размещения Объекта
- — — — — обозначения территории проектируемого размещения Объекта
- — характеристика точки границы территории размещения Объекта

ВЕРНО

Заявитель:

М.П.

(подпись)

Масштаб 1:1000

№ 1717066-1094
31.12.2019