



АДМИНИСТРАЦИЯ ГОРОДА ПЕРМИ
ДЕПАРТАМЕНТ ЗЕМЕЛЬНЫХ ОТНОШЕНИЙ

РЕШЕНИЕ

о размещении объектов № 21-01-44-496 от 07 МАЙ 2020

г. Пермь, ул. Сибирская, 15

Департамент земельных отношений администрации города Перми в соответствии с пунктом 3 статьи 39.36 Земельного кодекса Российской Федерации, Положением о порядке и условиях размещения объектов на землях или земельных участках, находящихся в государственной или муниципальной собственности, на территории Пермского края без предоставления земельных участков и установления сервитутов, публичного сервитута, утвержденным постановлением Правительства Пермского края от 22.07.2015 № 478-п

разрешает ОАО «МРСК Урала» (ИНН 6671163413, ОГРН 1056604000970, место нахождения: 620026, Свердловская область, г. Екатеринбург, ул. Мамина-Сибиряка, д. 140)

размещение объекта: КЛ 0,4 кВ от ТП-6093; Реконструкция РУ 0,4 кВ ТП-6093 (установка оборудования учета э/э), для электроснабжения офисного здания делового и коммерческого назначения по адресу: Пермский край, г. Пермь, Свердловский район, ул. Белинского (кадастровый номер земельного участка 59:01:4410268:164)

способ размещения объекта: подземный

на землях: государственная собственность на которые не разграничена

на срок: 1 год

местоположение: Пермский край, г. Пермь, ул. Чернышевского

Территория, согласно схеме, расположена в зонах с особыми условиями использования территорий: охранные зоны объектов электросетевого хозяйства, приаэродромная территория аэродрома аэропорта Большое Савино.

ОАО «МРСК Урала»:

1. Соблюдать правила охраны электрических сетей, установленные постановлением Правительства Российской Федерации от 24.02.2009 № 160 «О порядке установления охранных зон объектов электросетевого хозяйства и особых условий использования земельных участков, расположенных в границах таких зон»;

2. Соблюдать правила охранных зон воздушного пространства, установленные постановлением Правительства Российской Федерации от 11.03.2010 № 138 «Об утверждении Федеральных правил использования воздушного пространства Российской Федерации»;

В соответствии с пунктом 7(2) Положения о порядке и условиях размещения объектов на землях или земельных участках, находящихся в государственной или муниципальной собственности, на территории Пермского

края без предоставления земельных участков и установления сервитутов, публичного сервитута, утвержденного постановлением Правительства Пермского края от 22.07.2015 № 478-п, представить в департамент земельных отношений в течении 1 месяца с момента размещения объектов материалы контрольной геодезической съемки размещенных объектов на бумажном и электронном носителях на безвозмездной основе.

В соответствии со статьей 20¹ Закона Пермского края от 14.09.2011 № 805-ПК «О градостроительной деятельности в Пермском крае» ОАО «МРСК Урала»:

1. Не позднее, чем за 10 рабочих дней до начала строительства и реконструкции безвозмездно передать в департамент градостроительства и архитектуры администрации города Перми один экземпляр копий разделов проектной документации, предусмотренных пунктом 1 части 12 статьи 48 Градостроительного кодекса Российской Федерации.

2. В течение 10 рабочих дней после окончания работ по строительству, реконструкции безвозмездно передать в департамент градостроительства и архитектуры администрации города Перми схему, отображающую расположение объекта и сетей инженерно-технического обеспечения, подписанную застройщиком (техническим заказчиком), с приложением текстового и графического описания местоположения границ охранной и санитарно-защитной зоны, перечень координат характерных точек границ такой зоны.

Приложение: схема предполагаемых к использованию земель или части земельного участка (на 1 л. в 1 экз.).

Начальник отдела предоставления
земельных участков по работе
с юридическими лицами



Н.М. Санникова

Схема предполагаемых к использованию земель или части земельного участка

Объект: Строительство КЛ 0,4 кВ от ТП-6093; Реконструкция РУ 0,4 кВ ТП-6093 (установка оборудования учета э/э), для электроснабжения офисного здания делового и коммерческого назначения по адресу: Пермский край, г.Пермь, Свердловский район, ул. Белинского (кад. номер зем. участка 59:01:4410268:164)


Местоположение: Российская Федерация, Пермский край, г.о. Пермский, г. Пермь, ул. Чернышевского

Площадь земель или части земельного участка, кв.м: 4

Категория земель: Земли населённых пунктов

Вид разрешенного использования:

Обозначение характерных точек границ	Координаты (МСК-59), м	
	X	Y
1	516475.04	2233518.42
2	516476.66	2233522.08
3	516475.78	2233522.51
4	516474.19	2233518.83
1	516475.04	2233518.42

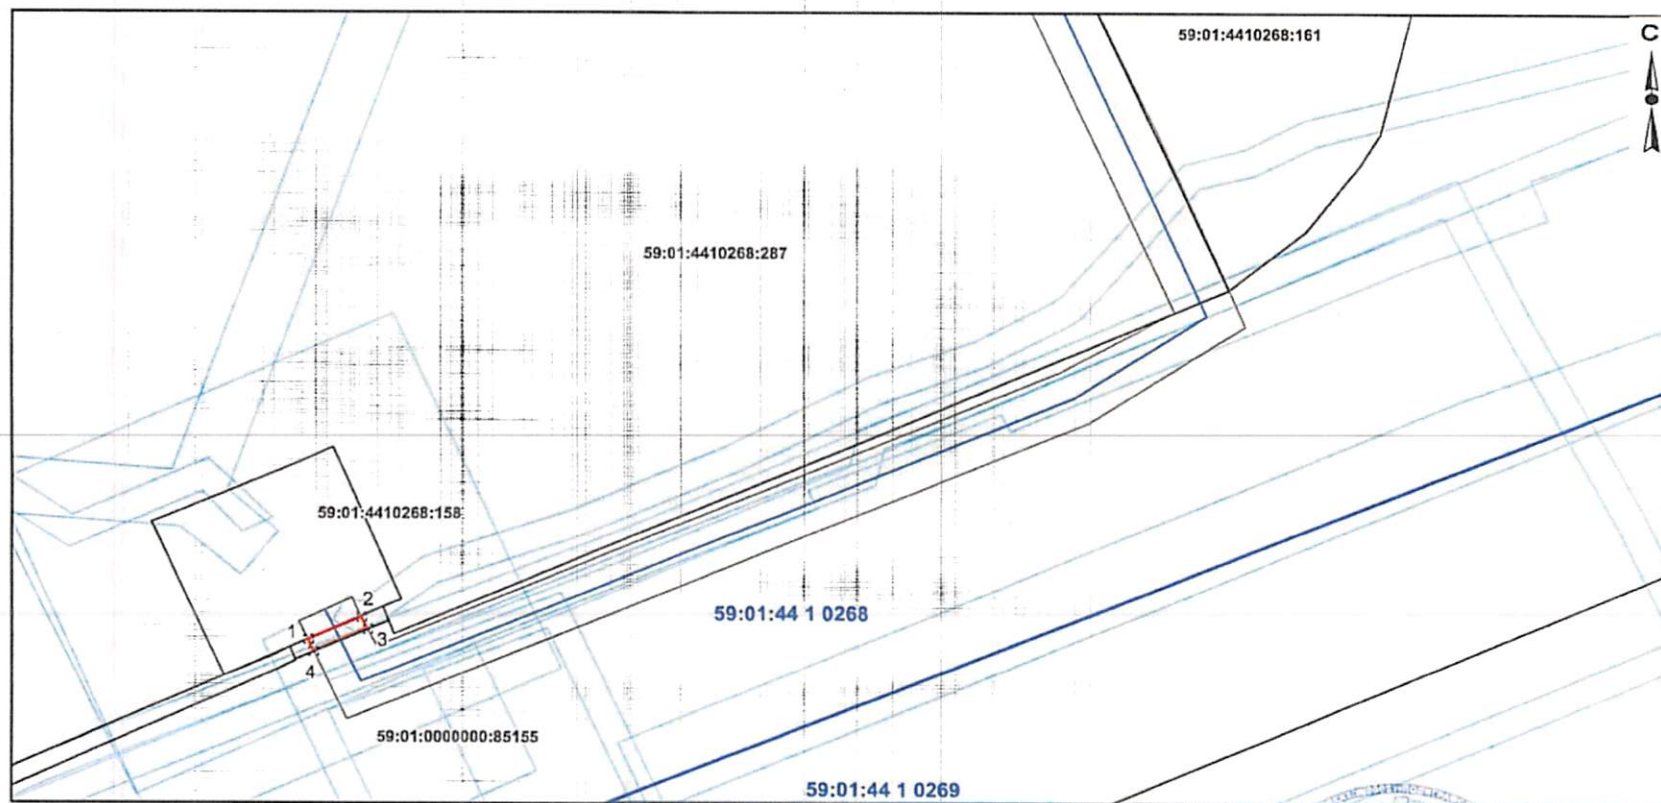


Условные обозначения:

- вновь образованная часть границы земельного участка
- существующая часть границы, имеющиеся в ГКН сведения
- о которой достаточны для определения ее местоположения
- граница кадастрового квартала
- обозначение ОКС по сведениям ГКН
- граница населенного пункта
- зона с особыми условиями использования территорий
- обозначение территориальной зоны
- 59:01:4410268 номер кадастрового квартала
- 59:01:0000000:85155 номер земельного участка стоящего на ГКУ
- проектируемая ВЛ
- проектируемое ППО

Масштаб 1:500

Описание границ смежных землепользователей:

- от точки 1 до точки 2 участок с КН 59:01:4410268:158
- от точки 2 до точки 3 земли МО "Пермский городской округ"
- от точки 3 до точки 4 участок с КН 59:01:0000000:85155
- от точки 4 до точки 1 земли МО "Пермский городской округ"

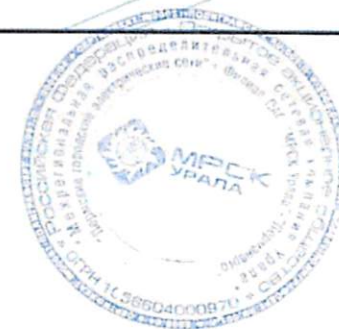

Заявитель: по доверенности от ОАО "МРСК Урала"

Владимирова А.Л. (Доверенность ПЭ-422-2020 от 13.01.2020 г.)