



АДМИНИСТРАЦИЯ ГОРОДА ПЕРМИ
ДЕПАРТАМЕНТ ЗЕМЕЛЬНЫХ ОТНОШЕНИЙ

РЕШЕНИЕ

о размещении объектов № 21-01-45-143 от 06 МАЙ 2020

г. Пермь, ул. Сибирская, 15

Департамент земельных отношений администрации города Перми в соответствии с пунктом 3 статьи 39.36 Земельного кодекса Российской Федерации, Положением о порядке и условиях размещения объектов на землях или земельных участках, находящихся в государственной или муниципальной собственности, на территории Пермского края без предоставления земельных участков и установления сервитутов, публичного сервитута, утвержденным постановлением Правительства Пермского края от 22.07.2015 № 478-п

разрешает ООО «Иннор» (ИНН 5902232746, ОГРН 1135902001443, место нахождения: 614000, г. Пермь, ул. Монастырская, д. 61, офис 222)

размещение объекта: линия связи для подключения административного здания по ул. Красина, 12

способ размещения объекта: наземный

на землях: государственная собственность на которые не разграничена

на срок: бессрочно

местоположение: г. Пермь, Дзержинский район.

Территория, согласно схеме, расположена в зонах с особыми условиями использования территорий: охранный зона объектов электросетевого хозяйства; охранный зона газопровода среднего и низкого давления; приаэродромная территория аэродрома аэропорта Большое Савино; в зоне катастрофического затопления; в водоохранной зоне; в зоне прибрежной защитной полосы.

ООО «Иннор»:

1. Соблюдать порядок использования земельных участков, установленный постановлением Правительства Российской Федерации от 24.02.2009 № 160 «О порядке установления охранных зон объектов электросетевого хозяйства и особых условий использования земельных участков, расположенных в границах таких зон».

2. Соблюдать правила охранных зон газопроводов, установленные постановлением Правительства Российской Федерации от 20.11.2000 № 878 «Об утверждении правил охраны газораспределительных сетей».

3. Соблюдать правила охранных зон воздушного пространства, установленные постановлением Правительства Российской Федерации от 11.03.2010 № 138 «Об утверждении Федеральных правил использования воздушного пространства Российской Федерации».

4. Соблюдать правила водоохранной зоны и прибрежной защитной полосы, установленные статьей 65 Водного кодекса Российской Федерации.

5. Не допускать на земельном участке размещение объектов без обеспечения инженерной защиты таких объектов от затопления, подтопления.

6. В соответствии с пунктом 7(2) Положения о порядке и условиях размещения объектов на землях или земельных участках, находящихся в государственной или муниципальной собственности, на территории Пермского края без предоставления земельных участков и установления сервитутов, утвержденного постановлением Правительства Пермского края от 22.07.2015 № 478-п, представить в департамент земельных отношений администрации города Перми в течение 1 месяца с момента размещения объектов материалы контрольной геодезической съемки размещения объектов на бумажном и электронном носителях на безвозмездной основе.

В соответствии со статьей 20¹ Закона Пермского края от 14.09.2011 № 805-ПК «О градостроительной деятельности в Пермском крае» ООО «Иннор»:

1. Не позднее, чем за 10 рабочих дней до начала строительства и (или) реконструкции безвозмездно передает в департамент градостроительства и архитектуры администрации города Перми один экземпляр копий разделов проектной документации, предусмотренных пунктом 1 части 12 статьи 48 Градостроительного кодекса Российской Федерации.

2. В течение 10 рабочих дней после окончания работ по строительству, реконструкции безвозмездно передать в департамент градостроительства и архитектуры администрации города Перми схему, отображающую расположение объекта и сетей инженерно-технического обеспечения, подписанную застройщиком (техническим заказчиком), с приложением текстового и графического описания местоположения границ охранной и санитарно-защитной зоны, перечень координат характерных точек границ такой зоны.

Приложение:

Схема предполагаемых к использованию земель или части земельного участка с координатами поворотных точек границы земельного участка (на 2 л. в 1 экз.).

Начальник отдела предоставления
земельных участков по работе
с юридическими лицами



Н.М. Санникова

Схема предполагаемых к использованию земель или части земельного участка

Объект "Линия связи для подключения административного здания по адресу:

г. Пермь, Дзержинский район, ул.Красина 12"

Местоположение: Пермский край, г. Пермь, Дзержинский район.

Площадь земель: 1403 кв.м.

Категория земель: земли населенных пунктов.

Вид разрешенного использования:

Каталог координат в м		
Система координат МСК-59		
№	X	Y
1	517403.64	2224859.46
2	517400.61	2224861.70
3	517384.92	2224838.00
4	517362.24	2224817.88
5	517361.77	2224814.83
6	517356.85	2224799.99
7	517353.78	2224770.04
8	517347.72	2224772.46
9	517326.52	2224779.60
10	517326.46	2224774.76
11	517358.09	2224763.12
12	517361.85	2224799.76
13	517360.43	2224805.02
14	517361.40	2224811.13
15	517363.11	2224811.28
16	517366.14	2224814.65
17	517388.73	2224834.69
18	517400.91	2224853.10
19	517399.61	2224854.18
20	517308.12	2224788.36
21	517274.55	2224811.75
22	517274.29	2224790.76
23	517270.17	2224783.77
24	517260.41	2224754.90
25	517264.54	2224753.22
26	517275.04	2224782.53
27	517278.38	2224789.14
28	517278.25	2224803.08
29	517306.90	2224783.25
30	517307.62	2224786.47
31	517238.88	2224679.94
32	517234.23	2224681.81
33	517233.26	2224678.89
34	517222.87	2224674.10
35	517185.11	2224646.50
36	517188.06	2224642.47
37	517225.41	2224669.77
38	517237.32	2224675.26

от 1 точки до 2 точки - земельный участок с кадастровым номером 59:01:0000000:89076;

от 2 точки до 5 точки - муниципальные земли;

от 5 точки до 6 точки - земельный участок с кадастровым номером 59:01:4510444:19;

от 6 точки до 8 точки - муниципальные земли;

от 8 точки до 9 точки - земельный участок с кадастровым номером 59:01:4510444:19;

от 9 точки до 10 точки - земельный участок с кадастровым номером 59:01:0000000:88995;

от 10 точки до 12 точки - муниципальные земли;

от 12 точки до 15 точки - земельный участок с кадастровым номером 59:01:4510444:35;

от 15 точки до 18 точки - муниципальные земли;

от 18 точки до 1 точки - земельный участок с кадастровым номером 59:01:0000000:89076;

от 20 точки до 29 точки - муниципальные земли;

от 29 точки до 30 точки - земельный участок с кадастровым номером 59:01:0000000:88411;

от 30 точки до 20 точки - земельный участок с кадастровым номером 59:01:0000000:88995;

от 31 точки до 31 точки - муниципальные земли;


Условные обозначения

- - граница земель, предполагаемых к использованию
- - граница кадастрового квартала
- - граница существующего земельного участка


59:01:0117187:52 - кадастровый номер земельного участка

59.01.0117187 - номер кадастрового квартала

Схема предполагаемых к использованию земель или части земельного участка

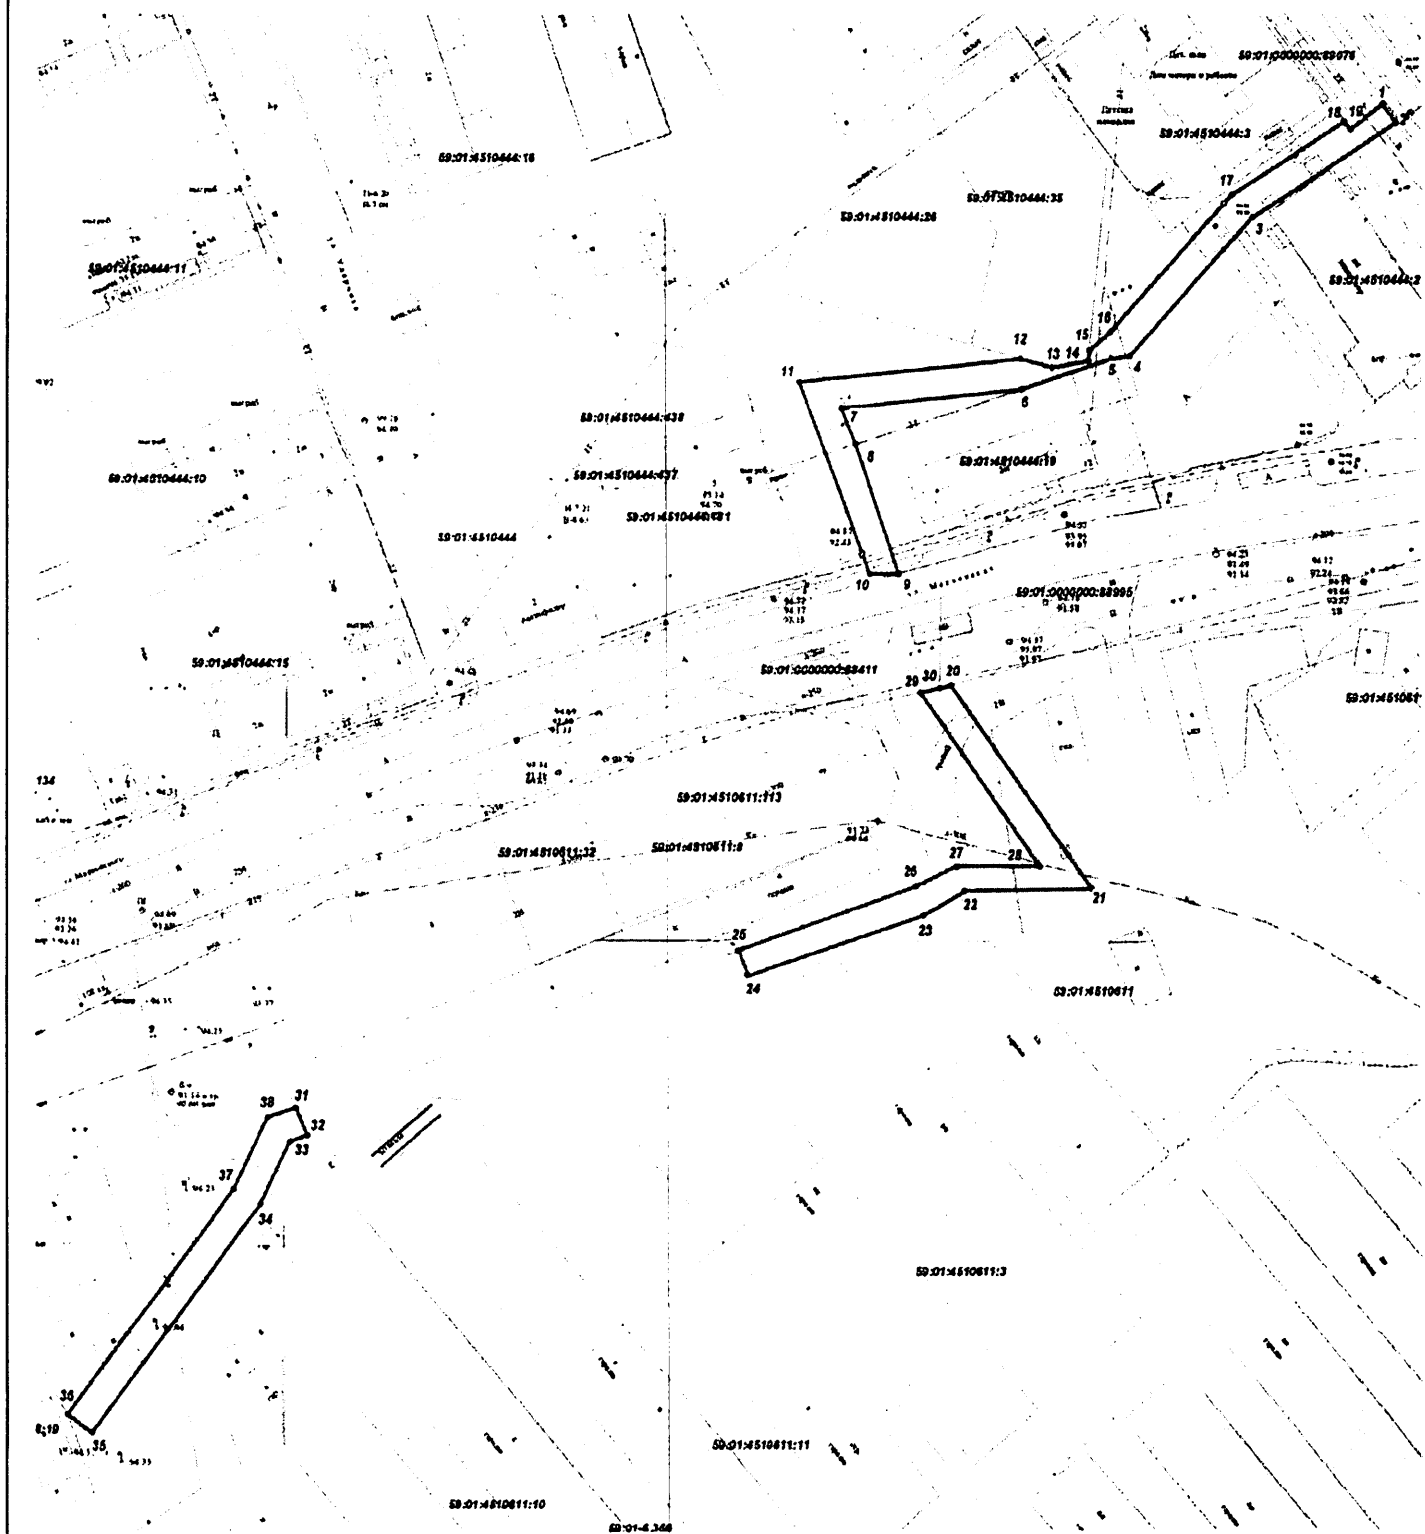

Масштаб 1:1200

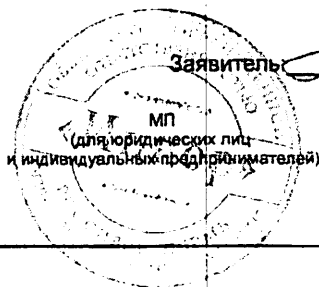

Заявитель

С.С. Киселевич

(подпись, расшифровка подписи)

Верно