



АДМИНИСТРАЦИЯ ГОРОДА ПЕРМИ  
ДЕПАРТАМЕНТ ЗЕМЕЛЬНЫХ ОТНОШЕНИЙ

РЕШЕНИЕ

о размещении объектов № 21-01-45-149 от 08 МАЙ 2020

г. Пермь, ул. Сибирская, 15

Департамент земельных отношений администрации города Перми в соответствии с пунктом 3 статьи 39.36 Земельного кодекса Российской Федерации, Положением о порядке и условиях размещения объектов на землях или земельных участках, находящихся в государственной или муниципальной собственности, на территории Пермского края без предоставления земельных участков и установления сервитутов, публичного сервитута, утвержденным постановлением Правительства Пермского края от 22.07.2015 № 478-п

**разрешает:** ОАО «МРСК Урала» (ИНН 6671163413, ОГРН 1056604000970, местонахождения: 620026, Свердловская область, г. Екатеринбург, ул. Мамина - Сибиряка, д. 140).

**размещение объекта:** КТПШ-6/0,4 кВ, ВЛ-6 кВ и КВЛ 0,4 кВ, для разгрузки ТП-4342 6/0,4 и ТП-4370 6/0,4

**способ размещения объекта:** наземный

**на землях:** государственная собственность на которые не разграничена

**на срок:** бессрочно

**местоположение:** г. Пермь, Орджоникидзевский район, переулок Каргопольский.

Территория, согласно схеме, расположена в зонах с особыми условиями использования территорий: охранный зона объектов электросетевого хозяйства; охранный зона газопровода низкого и среднего давления.

ОАО «МРСК Урала»:

1. Соблюдать правила охранных зон газопроводов, установленные постановлением Правительства Российской Федерации от 20.11.2000 № 878 «Об утверждении правил охраны газораспределительных сетей».

2. Соблюдать правила охраны электрических сетей, установленные постановлением Правительства Российской Федерации от 24.02.2009 № 160 «О порядке установления охранных зон объектов электросетевого хозяйства и особых условий использования земельных участков, расположенных в границах таких зон».

3. В соответствии с пунктом 7(2) Положения о порядке и условиях размещения объектов на землях или земельных участках, находящихся в государственной или муниципальной собственности, на территории Пермского края без предоставления земельных участков и установления сервитутов, утвержденного постановлением Правительства Пермского края от 22.07.2015

№ 478-п, представить в департамент земельных отношений администрации города Перми в течение 1 месяца с момента размещения объектов материалы контрольной геодезической съемки размещены объектов на бумажном и электронном носителях на безвозмездной основе.

В соответствии со статьей 20<sup>1</sup> Закона Пермского края от 14.09.2011 № 805-ПК «О градостроительной деятельности в Пермском крае» ОАО «МРСК Урала»:

1. Не позднее, чем за 10 рабочих дней до начала строительства и (или) реконструкции безвозмездно передает в департамент градостроительства и архитектуры администрации города Перми один экземпляр копий разделов проектной документации, предусмотренных пунктом 1 части 12 статьи 48 Градостроительного кодекса Российской Федерации;

2. В течение 10 рабочих дней после окончания работ по строительству, реконструкции безвозмездно передать в департамент градостроительства и архитектуры администрации города Перми схему, отображающую расположение объекта и сетей инженерно-технического обеспечения, подписанную застройщиком (техническим заказчиком), с приложением текстового и графического описания местоположения границ охранной и санитарно-защитной зоны, перечень координат характерных точек границ такой зоны.

**Приложение:** схема предполагаемых к использованию земель или части земельного участка на 1 л. в 1 экз.


Начальник отдела  
предоставления земельных участков  
по работе с юридическими лицами



Н.М. Санникова

Схема предполагаемых к использованию земель или части земельного участка

Объект: "Строительство КТПП-6/0,4 кВ, ВЛ-6 кВ и КВЛ 0,4 кВ для разгрузки ТП-4342 6/0,4 и ТП-4370 6/0,4"  
 Местоположение: Пермский край, г. Пермь, р-н Орджоникидзевский, пер. Каргопольский  
 Площадь земель или части земельного участка: 1032,34 кв.м.  
 Категория земель: Земли населенных пунктов  
 Кадастровый номер квартала: 59:01:3810137

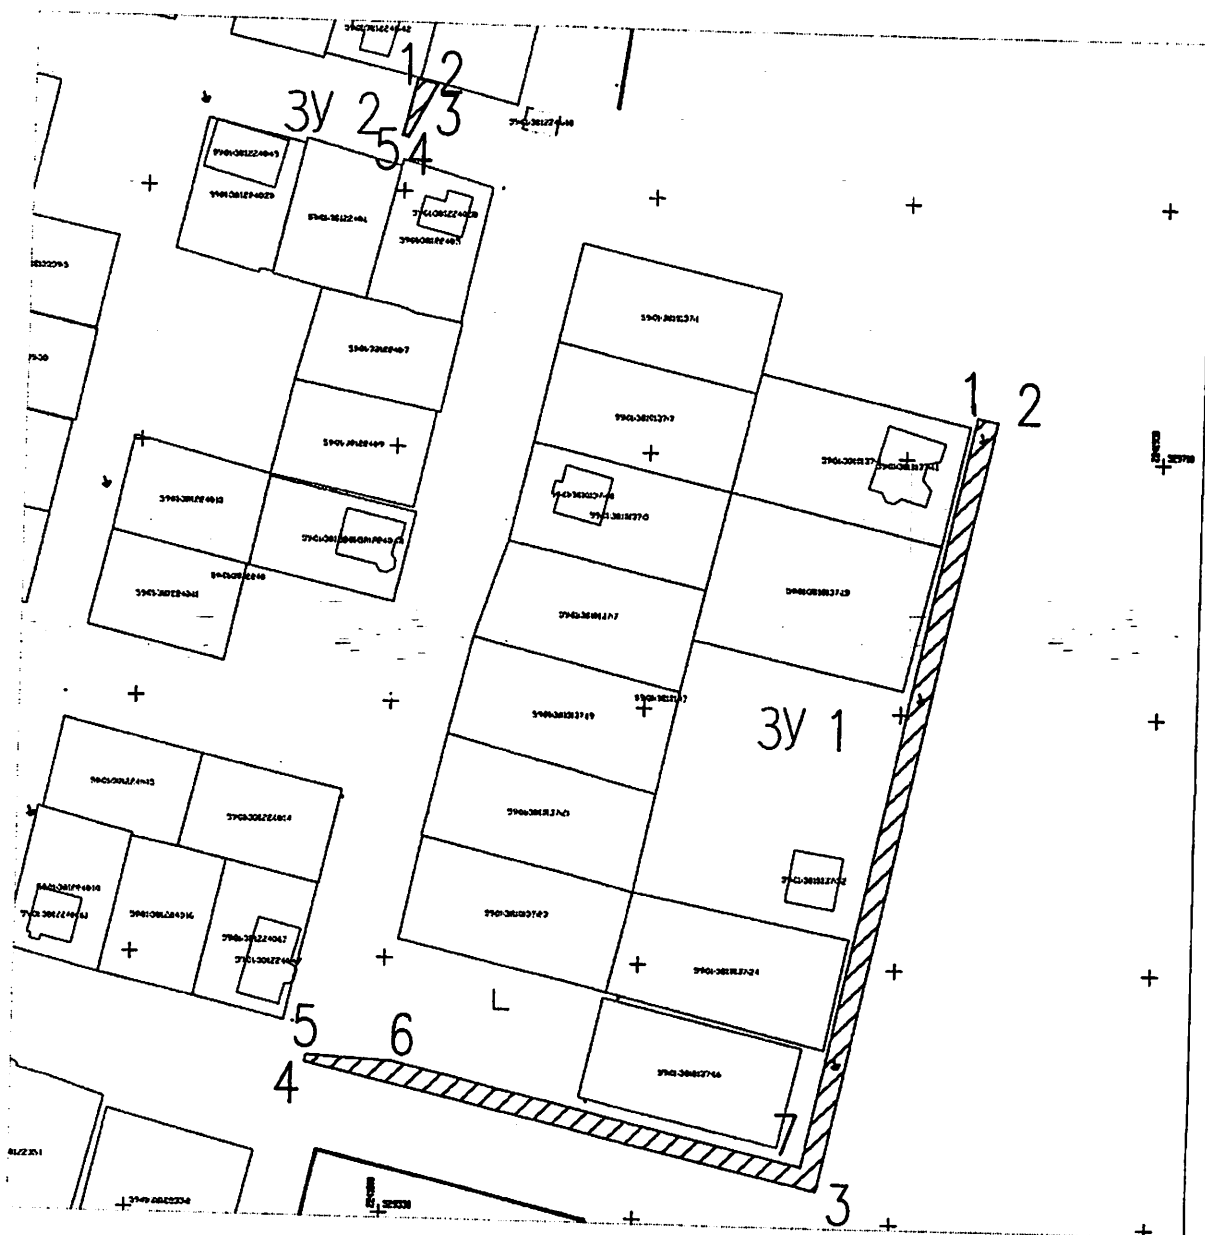

Условные обозначения:

59:01:3810137:24 кадастровый номер земельного участка

- граница кадастрового квартала
- охранные зоны недвижимости, сооружений
- граница полосы отвода с поворотными точками
- полоса отвода для строительства

Примечание:

1. Поворотные точки закордированы
2. Система координат МСК-59
- Масштаб 1:500

Каталог координат, м

3У 1	X	Y
1	2241913,65	529708,44
2	2241917,56	529707,62
3	2241885,63	529556,34
4	2241784,69	529579,40
5	2241784,98	529580,73
6	2241801,83	529579,86
7	2241882,59	529561,12

3У 2	X	Y
1	2241802,07	529771,95
2	2241805,95	529771,03
3	2241805,03	529769,44
4	2241800,49	529760,61
5	2241799,43	529760,86

Заявитель:

подтвержденности 59:01:3810137:24  
 инженер Т. В.

(подпись, расшифровка подписи)

Масштаб 1:500