



АДМИНИСТРАЦИЯ ГОРОДА ПЕРМИ  
ДЕПАРТАМЕНТ ЗЕМЕЛЬНЫХ ОТНОШЕНИЙ

РЕШЕНИЕ

О размещении объектов № 21-01-44-517 от 12 МАЙ 2020

г. Пермь, ул. Сибирская, 15

Департамент земельных отношений администрации города Перми в соответствии с пунктом 3 статьи 39.36 Земельного кодекса Российской Федерации, Положением о порядке и условиях размещения объектов на землях или земельных участках, находящихся в государственной или муниципальной собственности, на территории Пермского края без предоставления земельных участков и установления сервитутов, публичного сервитута, утвержденным постановлением Правительства Пермского края от 22.07.2015 № 478-п

**разрешает:** ОАО «МРСК Урала» (ИНН 6671163413, ОГРН 1056604000970, место нахождения: 620026, Свердловская область, г. Екатеринбург, ул. Мамина-Сибиряка, д. 140)

**размещение объекта** линии электропередачи классом напряжения до 35 кВ, а также связанные с ними трансформаторные подстанции, распределительные пункты и иное предназначенное для осуществления передачи электрической энергии оборудование, для размещения которых не требуется разрешения на строительство (ЛЭП 6 кВ от ТП-1647, установка опоры 6 кВ с линейным разъединителем; реконструкция РУ 6кВ РП-22 (установка ВВ), реконструкция РУ 6 кВ ТП-1647 (переключение КЛ 6 кВ), для электроснабжения производственной базы по адресу: г. Пермь, ул. Ласьвинская, д. 84 (кадастровый номер земельного участка 59:01:1717167:9))

**на землях:** государственная собственность на которые не разграничена

**на срок:** 11 месяцев

**местоположение:** Пермский край, г. Пермь, Кировский район, ул. Ласьвинская

**способ размещения объекта:** подземный

Территория, согласно схеме, расположена в зонах с особыми условиями использования территорий: охранный зона объектов электросетевого хозяйства, охранные зоны коммунальных тепловых сетей, приаэродромная территория аэродрома аэропорта Большое Савино.

ОАО «МРСК Урала»:

1. Соблюдать порядок использования земельных участков, установленный постановлением Правительства Российской Федерации от 24.02.2009 № 160 «О порядке установления охранных зон объектов электросетевого хозяйства и особых условий использования земельных участков, расположенных в границах таких зон» (вместе с «Правилами установления охранных зон объектов электросетевого хозяйства и особых условий использования земельных участков, расположенных в границах таких зон»);

2. Соблюдать правила охраны коммунальных тепловых сетей, утвержденные приказом Министерства архитектуры, строительства и жилищно-коммунального хозяйства Российской Федерации от 17.08.1992 № 197 «О типовых правилах охраны коммунальных тепловых сетей»;

3. Соблюдать правила охранных зон воздушного пространства, установленные постановлением Правительства Российской Федерации от 11.03.2010 № 138 «Об утверждении Федеральных правил использования воздушного пространства Российской Федерации»;

4. В соответствии с пунктом 7(2) Положения о порядке и условиях размещения объектов на землях или земельных участках, находящихся в государственной или муниципальной собственности, на территории Пермского края без предоставления земельных участков и установления сервитутов, публичного сервитута, утвержденного постановлением Правительства Пермского края от 22.07.2015 № 478-п, представить в департамент земельных отношений администрации города Перми в течение 1 месяца с момента размещения объектов материалы контрольной геодезической съемки размещенных объектов на бумажном и электронном носителях на безвозмездной основе.

В соответствии со статьей 20<sup>1</sup> Закона Пермского края от 14.09.2011 № 805-ПК «О градостроительной деятельности в Пермском крае» ОАО «МРСК Урала»:

1. Не позднее, чем за 10 рабочих дней до начала строительства и (или) реконструкции безвозмездно передает в департамент градостроительства и архитектуры администрации города Перми один экземпляр копий разделов проектной документации, предусмотренных пунктом 1 части 12 статьи 48 Градостроительного кодекса Российской Федерации;

2. В течение 10 рабочих дней после окончания работ по строительству, реконструкции безвозмездно передать в департамент градостроительства и архитектуры администрации города Перми схему, отображающую расположение объекта и сетей инженерно-технического обеспечения, подписанную застройщиком (техническим заказчиком), с приложением текстового и графического описания местоположения границ охранной и санитарно-защитной зоны, перечень координат характерных точек границ такой зоны.

**Приложение:** схема предполагаемых к использованию земель или части земельного участка на 1 л. в 1 экз.

Начальник отдела  
предоставления земельных участков  
по работе с юридическими лицами



Н.М. Санникова



Схема предполагаемых к использованию земель или части земельного участка

Объект: "Строительство ЛЭП 6кВ от ТП-1647, установка опоры 6 кВ с линейным разъединителем;


Реконструкция РУ 6кВ РП-22 (установка ВВ), реконструкция РУ 6 кВ ТП-1647 (переключение КЛ 6 кВ),

для электроснабжения производственной базы по адресу: Пермский край, г. Пермь, ул. Ласьвинская, дом №84 (кад.номер зем.участка 59:01:1717167:0009)"

Площадь земель: 1087.2 кв.м.

Местоположение объекта: край Пермский, г. Пермь, р-н Кировский, ул. Ласьвинская

Категория земель: Земли населенных пунктов

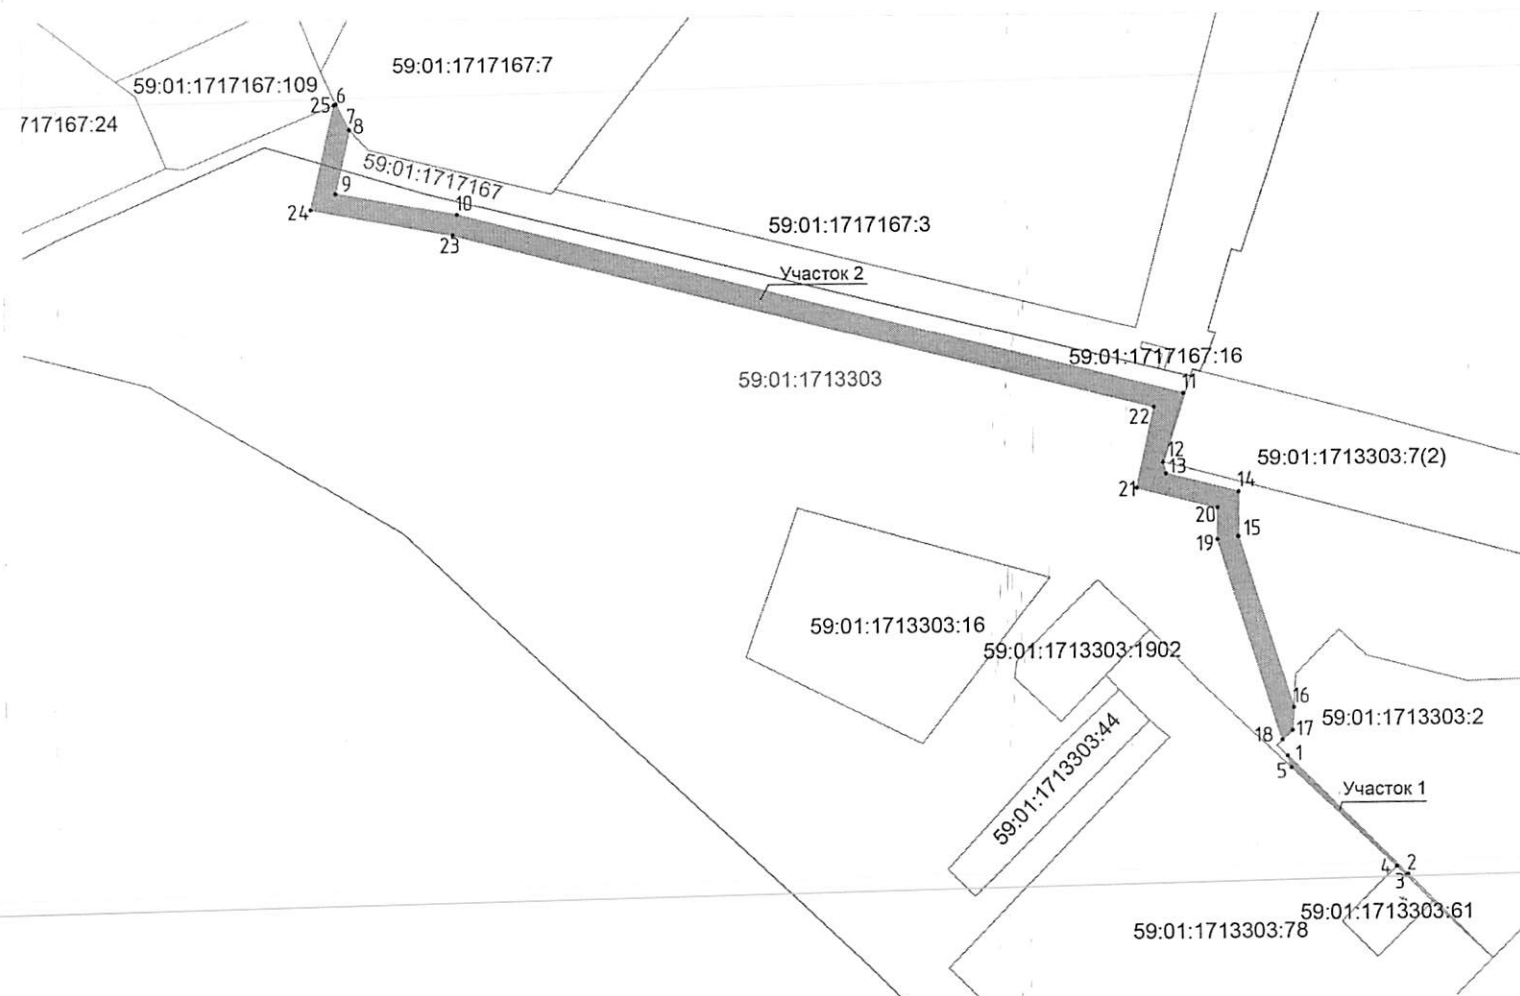

Каталог координат, м (система координат МСК-59)		
№	X	Y
Уч. 1		
1	518120.48	2213244.36
2	518097.11	2213267.47
3	518096.81	2213267.17
4	518098.68	2213265.31
5	518118.15	2213245.09
Уч. 2		
6	518249.24	2213060.68
7	518244.23	2213063.18
8	518244.14	2213063.26
9	518231.83	2213060.40
10	518227.47	2213084.23
11	518191.38	2213224.59
12	518177.81	2213220.67
13	518175.53	2213221.22
14	518171.97	2213235.18
15	518163.34	2213235.01
16	518129.92	2213245.57
17	518125.51	2213245.34
18	518123.57	2213243.38
19	518162.76	2213231.00
20	518168.88	2213231.12
21	518172.81	2213215.53
22	518188.71	2213218.91
23	518223.56	2213083.37
24	518228.65	2213055.55
25	518249.08	2213060.30

Условные обозначения

- граница земель, предполагаемых к использованию
- граница кадастрового квартала
- граница смежного земельного участка
- 59:01:1713303:16 - кадастровый номер земельного участка
- 59:01:1713303 - кадастровый номер кадастрового квартала

- характеристика точки границы, сведения о которой позволяют однозначно определить ее положение на местности

Описание границ смежных землепользователей

- Участок 1
- от 1 точки до 2 точки - земельный участок с кадастровым номером 59:01:1713303:2
  - от 2 точки до 3 точки - муниципальная собственность
  - от 3 точки до 4 точки - земельный участок с кадастровым номером 59:01:1713303:61
  - от 4 точки до 5 точки - земельный участок с кадастровым номером 59:01:1713303:78
  - от 5 точки до 1 точки - муниципальная собственность
- Участок 2
- от 6 точки до 8 точки - земельный участок с кадастровым номером 59:01:1717167:7
  - от 8 точки до 16 точки - муниципальная собственность
  - от 16 точки до 18 точки - земельный участок с кадастровым номером 59:01:1713303:2
  - от 18 точки до 25 точки - муниципальная собственность

Примечание:

1. Масштаб М1:1000;
2. Система координат МСК-59.

Заявитель:

М.П.  
(для юридических лиц и индивидуальных предпринимателей)

Азманов В.В. (По доверенности № ПЗ-415-2020)

(подпись, расшифровка подписи)  
Верно