



АДМИНИСТРАЦИЯ ГОРОДА ПЕРМИ
ДЕПАРТАМЕНТ ЗЕМЕЛЬНЫХ ОТНОШЕНИЙ

РЕШЕНИЕ

о размещении объектов № 21-01-44-541 от 15 МАЙ 2020

г. Пермь, ул. Сибирская, 15

Департамент земельных отношений администрации города Перми в соответствии с пунктом 3 статьи 39.36 Земельного кодекса Российской Федерации, Положением о порядке и условиях размещения объектов на землях или земельных участках, находящихся в государственной или муниципальной собственности, на территории Пермского края без предоставления земельных участков и установления сервитутов, публичного сервитута, утвержденным постановлением Правительства Пермского края от 22.07.2015 № 478-п

разрешает ООО «Новая городская инфраструктура Прикамья» (ИНН 5902817382, ОГРН 1035900082206, место нахождения: 614065, Пермский край, г.Пермь, ул. Архитектора Связева, д. 35)

размещение объекта: внутриквартальная сеть водопровода по ул. Иньвенская от сети водопровода Д-200 мм по ул. Целинная до сети водопровода Д-200 мм в створе здания по ул. Целинная, 11а

на землях: государственная собственность на которые не разграничена

на срок: 11 месяцев

местоположение: Пермский край, г.Пермь, Мотовилихинский район, ул. Иньвенская

способ размещения объекта: подземный

Территория, согласно схеме, расположена в зонах с особым условием использования территорий: охранный зона газораспределительных сетей, охранный зона объектов электросетевого хозяйства, приаэродромная территория аэродрома аэропорта Большое Савино.

ООО «Новая городская инфраструктура Прикамья:

1. Соблюдать правила охранных зон газопроводов, установленные постановлением Правительства Российской Федерации от 20 ноября 2000 г. № 878 «Об утверждении Правил охраны газораспределительных сетей»;

2. Соблюдать порядок использования земельных участков, установленный постановлением Правительства Российской Федерации от 24.02.2009 № 160 «О порядке установления охранных зон объектов электросетевого хозяйства и особых условий использования земельных участков, расположенных в границах таких зон»;

3. Соблюдать правила охранных зон воздушного пространства, установленные постановлением Правительства Российской Федерации от 11.03.2010 № 138 «Об утверждении Федеральных правил использования воздушного пространства Российской Федерации»;

4. В соответствии с пунктом 7(2) Положения о порядке и условиях размещения объектов на землях или земельных участках, находящихся в государственной или муниципальной собственности, на территории Пермского края без предоставления земельных участков и установления сервитутов, публичного сервитута, утвержденного Постановлением Правительства Пермского края от 22.07.2015 № 478-п, представить в департамент земельных отношений администрации города Перми в течение 1 месяца с момента размещения объектов материалы контрольной геодезической съемки размещенных объектов на бумажном и электронном носителях на безвозмездной основе.

В соответствии со статьей 20¹ Закона Пермского края от 14.09.2011 № 805-ПК «О градостроительной деятельности в Пермском крае» ООО «Новая городская инфраструктура Прикамья»:

Не позднее чем за 10 рабочих дней до начала строительства и (или) реконструкции безвозмездно передает в департамент градостроительства и архитектуры администрации города Перми один экземпляр копий разделов проектной документации, предусмотренных пунктом 1 части 12 статьи 48 Градостроительного кодекса Российской Федерации;

В течение 10 рабочих дней после окончания работ по строительству, реконструкции безвозмездно передать в департамент градостроительства и архитектуры администрации города Перми схему, отображающую расположение объекта и сетей инженерно-технического обеспечения, подписанную застройщиком (техническим заказчиком), с приложением текстового и графического описания местоположения границ охранной и санитарно-защитной зоны, перечень координат характерных точек границ такой зоны.

Приложение: схема предполагаемых к использованию земель или части земельного участка на 1 л. в 1 экз.

Начальник отдела предоставления земельных участков по работе с юридическими лицами




Н.М. Санникова

Схема предполагаемых к использованию земель или части земельного участка

Объект: "Строительство внутриквартальной сети водопровода по ул. Иньвенская от сети водопровода Д-200 мм по ул. Целинная до сети водопровода Д-200мм в створе здания по ул. Целинная, 11а".
 Местоположение: Пермский край, г. Пермь, Мотовилихинский район, ул. Иньвенская.
 Площадь земель: 753 кв.м.
 Категория земель: земли населенных пунктов.
 Вид разрешенного использования:

Каталог координат, м Система координат МСК-59		
№ точки границы	X	Y
1	523766,35	2238984,99
2	523762,68	2238992,28
3	523749,62	2238996,26
4	523744,46	2238994,99
5	523713,41	2239058,94
6	523707,80	2239063,54
7	523698,37	2239081,04
8	523696,11	2239079,86
9	523694,10	2239084,22
10	523688,76	2239081,76
11	523701,41	2239058,55
12	523706,68	2239054,31
13	523707,34	2239052,96
14	523710,60	2239054,54
15	523730,93	2239013,36
16	523744,36	2238986,14
17	523750,47	2238987,71
18	523757,08	2238985,69
19	523759,10	2238981,60

Описание границ смежных землепользователей:
 от 1 точки до 7 точки - муниципальные земли;
 от 7 точки до 9 точки - земельный участок с кадастровым номером 59:01:3911617:9;
 от 9 точки до 13 точки - муниципальные земли;
 от 13 точки до 15 точки - земельный участок с кадастровым номером 59:01:3911612:18;
 от 15 точки до 16 точки - земельный участок с кадастровым номером 59:01:3911612:717;
 от 16 точки до 1 точки - муниципальные земли.

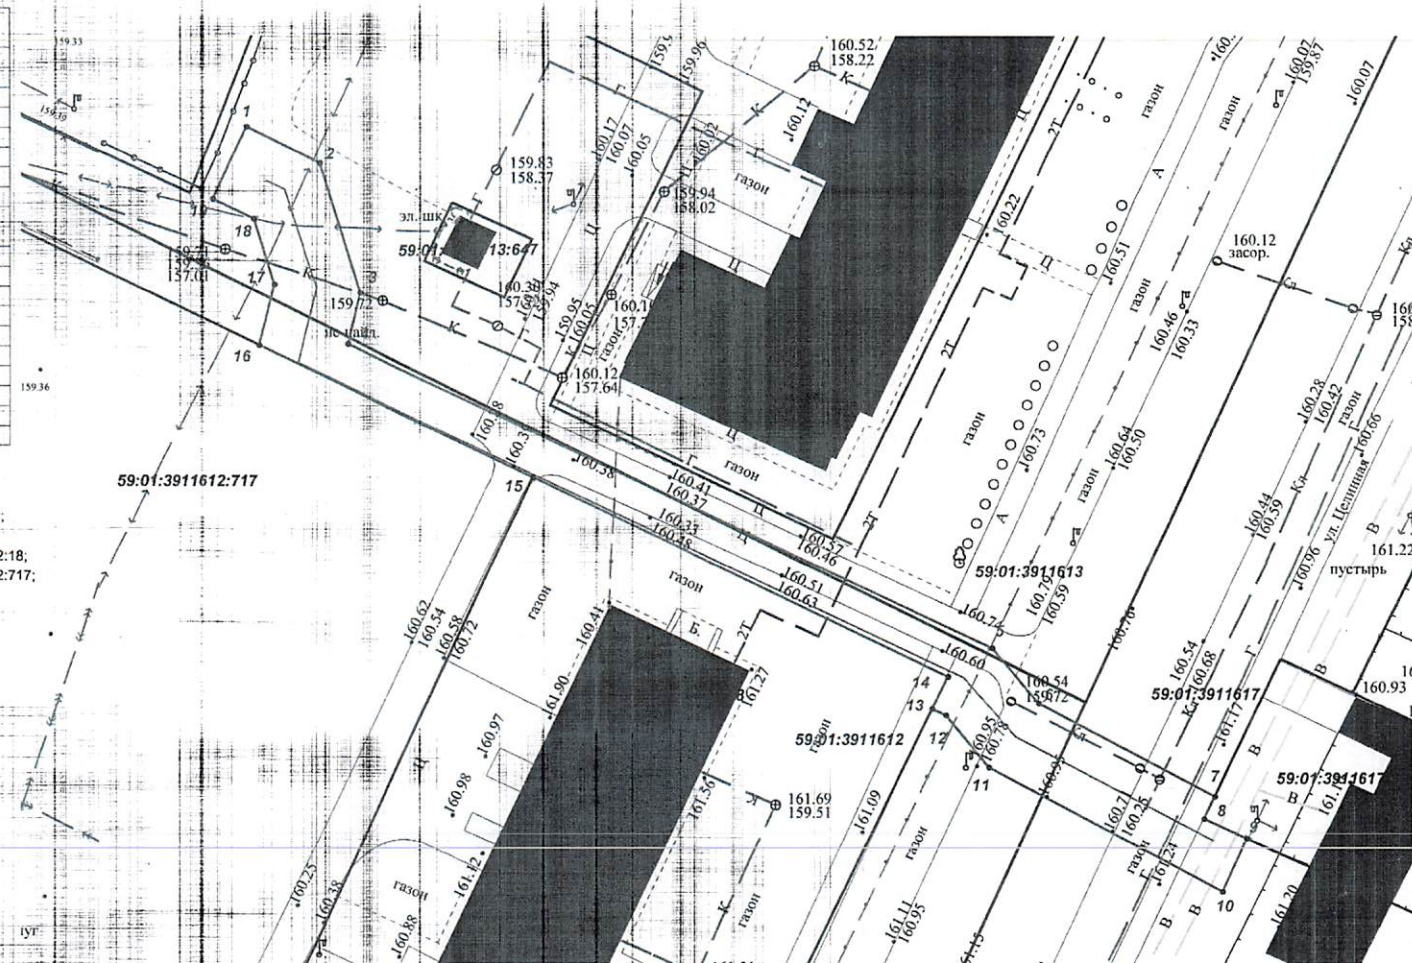

Условные обозначения

- граница земель, предполагаемых к использованию
- граница кадастрового квартала
- граница существующего земельного участка
- 59:01:0117187:62 — кадастровый номер земельного участка
- 59:01:0117187 — номер кадастрового квартала
- — характерная точка границы, сведения о которой позволяют однозначно определить ее положение на местности
- проектируемая трасса

Масштаб 1:500

Заявитель: *Ильин Евгений Юрьевич*
 (подпись, расшифровка подписи)
 МП: *Новогорь*
 (для юридических лиц и индивидуальных предпринимателей)
 Верно