



АДМИНИСТРАЦИЯ ГОРОДА ПЕРМИ
ДЕПАРТАМЕНТ ЗЕМЕЛЬНЫХ ОТНОШЕНИЙ

РЕШЕНИЕ

о размещении объектов № 21-01-45-171 от 25 МАЙ 2020

г. Пермь, ул. Сибирская, 15

Департамент земельных отношений администрации города Перми в соответствии с пунктом 3 статьи 39.36 Земельного кодекса Российской Федерации, Положением о порядке и условиях размещения объектов на землях или земельных участках, находящихся в государственной или муниципальной собственности, на территории Пермского края без предоставления земельных участков и установления сервитутов, публичного сервитута, утвержденным постановлением Правительства Пермского края от 22.07.2015 № 478-п

разрешает ООО «ИНФОКОМТЕХНОЛОГИИ» (ИНН 5903019354, ОГРН 1065903017839, место нахождения: 614081, г. Пермь, ул. Плеханова, 70 А)

размещение объекта: линии и сооружения связи, для размещения которых не требуется разрешения на строительство

способ размещения объекта: наземный

на землях: государственная собственность на которые не разграничена

на срок: бессрочно

местоположение: г. Пермь, Кировский район, западнее участка с кадастровым номером 59:01:1717086:157 (СНТ Крым-59)

Территория, согласно схеме, расположена в зоне с особыми условиями использования территории: приаэродромная территория аэродрома аэропорта Большое Савино; в прочей зоне ограничений: зона катастрофического затопления.

ООО «ИНФОКОМТЕХНОЛОГИИ»:

1. Соблюдать правила охранных зон воздушного пространства, установленные постановлением Правительства Российской Федерации от 11.03.2010 № 138 «Об утверждении Федеральных правил использования воздушного пространства Российской Федерации»;

2. Не допускать на земельном участке размещение объектов без обеспечения инженерной защиты таких объектов от затопления, подтопления.

В соответствии с пунктом 7(2) Положения о порядке и условиях размещения объектов на землях или земельных участках, находящихся в государственной или муниципальной собственности, на территории Пермского края без предоставления земельных участков и установления сервитутов, публичного сервитута, утвержденного постановлением Правительства Пермского края от 22.07.2015 № 478-п, представить в департамент земельных отношений в течении 1 месяца с момента размещения объектов материалы контрольной геодезической съемки размещенных объектов на бумажном и электронном носителях на безвозмездной основе.

В соответствии со статьей 20¹ Закона Пермского края от 14.09.2011 № 805-ПК «О градостроительной деятельности в Пермском крае» ООО «ИНФОКОМТЕХНОЛОГИИ»:

Не позднее, чем за 10 рабочих дней до начала строительства и реконструкции безвозмездно передать в департамент градостроительства и архитектуры администрации города Перми один экземпляр копий разделов проектной документации, предусмотренных пунктом 1 части 12 статьи 48 Градостроительного кодекса Российской Федерации.

В течение 10 рабочих дней после окончания работ по строительству, реконструкции безвозмездно передать в департамент градостроительства и архитектуры администрации города Перми схему, отображающую расположение объекта и сетей инженерно-технического обеспечения, подписанную ООО «ИНФОКОМТЕХНОЛОГИИ», с приложением текстового и графического описания местоположения границ охранной и санитарно-защитной зоны, перечень координат характерных точек границ такой зоны.

Приложение: схема предполагаемых к использованию земель или части земельного участка (на 1 л. в 1 экз.).

Начальник отдела предоставления
земельных участков по работе
с юридическими лицами




Н.М. Санникова

СХЕМА предполагаемых к использованию земель или части земельного участка

Объект: линии и сооружения связи, для размещения которых не требуется разрешение на строительство
 Местоположение: Пермский край, г. Пермь, Кировский район, западное уч. с кад. № 59:01:1717086:157 (СНТ Крым-59)
 Площадь земель или части земельного участка, кв.м.: 35.99
 Категория земель: земли населенных пунктов
 Вид разрешенного использования: -

Каталог координат
МСК-59

№	X	Y
Н1	520269.38	2208880.87
Н2	520264.16	2208883.82
Н3	520261.20	2208878.60
Н4	520266.43	2208875.65

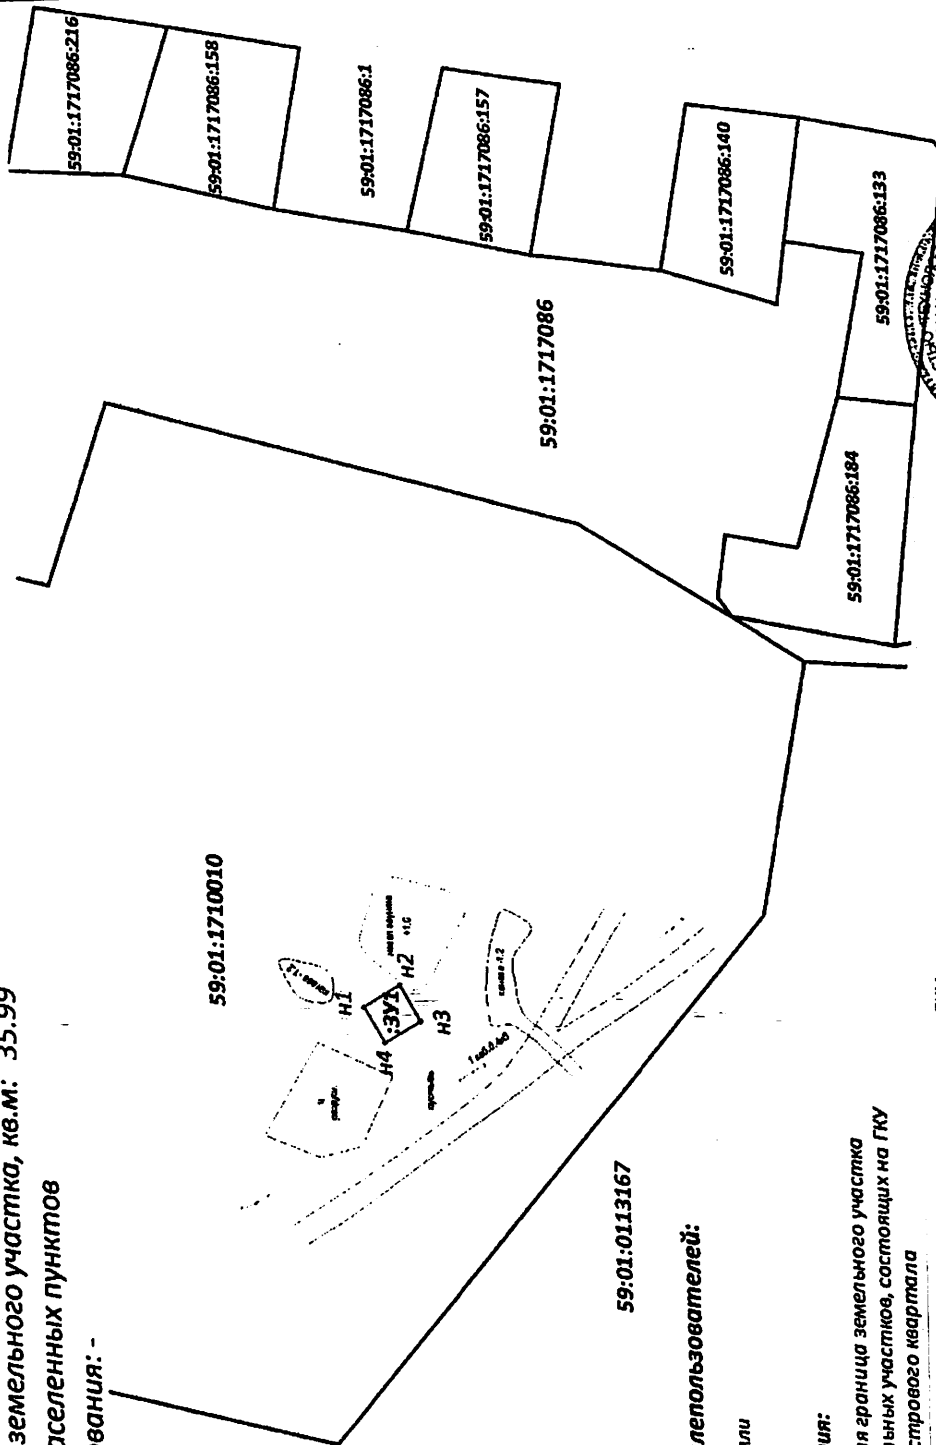

Описание границ смежных землепользователей:

от т.н1 до т.н1 - муниципальные земли

Условные обозначения:

- проектируемая граница земельного участка
- граница земельных участков, состоящих на ГКУ
- граница кадастрового квартала

59:01:1717086:157 - кадастровый номер земельного участка, состоящего на ГКУ

Масштаб 1:1000

59:01:1717086 - кадастровый номер кадастрового квартала

Директор ООО "Технологии инженерных сетей" О.А. Дурманова

Заявитель:

(подпись, расстановка подписи) М.П. (для юридических лиц или индивидуальных предпринимателей)

