



АДМИНИСТРАЦИЯ ГОРОДА ПЕРМИ
ДЕПАРТАМЕНТ ЗЕМЕЛЬНЫХ ОТНОШЕНИЙ

РЕШЕНИЕ

о размещении объектов № 21-01-44-584 от 27 МАЙ 2020

г. Пермь, ул. Сибирская, 15

Департамент земельных отношений администрации города Перми в соответствии с пунктом 3 статьи 39.36 Земельного кодекса Российской Федерации, Положением о порядке и условиях размещения объектов на землях или земельных участках, находящихся в государственной или муниципальной собственности, на территории Пермского края без предоставления земельных участков и установления сервитутов, публичного сервитута, утвержденным постановлением Правительства Пермского края от 22.07.2015 № 478-п

разрешает ООО «НРСП» (ИНН 5904257802, ОГРН 1115904016964, место нахождения: 614007, Пермский край, г. Пермь, ул. Народовольческая, д. 23)

размещение объекта: линии электропередачи классом напряжения до 35 кВ, а также с вязанные с ними трансформаторные подстанции, распределительные пункты и иное предназначенное для осуществления передачи электрической энергии оборудование, для размещения которых не требуется разрешение на строительство

способ размещения объекта: надземный, подземный

на землях: государственная собственность на которые не разграничена

на срок: 11 месяцев

местоположение: Пермский край, г. Пермь, Индустриальный район, ул. Промышленная (кадастровый номер кадастрового квартала 59:01:4716051).

Территория, согласно схеме, расположена в зонах с особыми условиями использования территорий: санитарно-защитная зона водовода хозяйственной воды (Чусовской), охранный зона объектов по производству электрической энергии, охранный зона объектов электросетевого хозяйства, охранный зона коммунальных тепловых сетей, приаэродромная территория аэродрома аэропорта Большое Савино.

ООО «НРСП»:

1. Соблюдать правила, установленные постановлением Главного государственного санитарного врача Российской Федерации от 14.03.2002 № 10 «О введении в действие Санитарных правил и норм «Зоны санитарной охраны источников водоснабжения и водопроводов питьевого назначения. СанПиН 2.1.4.1110-02».

2. Соблюдать правила охранных зон объектов по производству электрической энергии, установленные постановлением Правительства РФ от 18.11.2013 № 1033 «О порядке установления охранных зон объектов по производству электрической энергии и особых условий использования земельных участков, расположенных в границах таких зон».

3. Соблюдать правила охраны электрических сетей, установленные постановлением Правительства Российской Федерации от 24.02.2009 № 160 «О порядке установления охранных зон объектов электросетевого хозяйства и особых условий использования земельных участков, расположенных в границах таких зон».

4. Соблюдать типовые правила охраны коммунальных тепловых сетей, утвержденные Приказом Министерства архитектуры, строительства и жилищно-коммунального хозяйства Российской Федерации от 17.08.1992 № 197 «О типовых правилах охраны коммунальных тепловых сетей».

5. Соблюдать правила охранных зон воздушного пространства, установленные постановлением Правительства Российской Федерации от 11.03.2010 № 138 «Об утверждении Федеральных правил использования воздушного пространства Российской Федерации».

ООО «НРСП» в соответствии с пунктом 7(2) Положения о порядке и условиях размещения объектов на землях или земельных участках, находящихся в государственной или муниципальной собственности, на территории Пермского края без предоставления земельных участков и установления сервитутов, публичного сервитута, утвержденного постановлением Правительства Пермского края от 22.07.2015 № 478-п, представить в департамент земельных отношений в течении 1 месяца с момента размещения объектов материалы контрольной геодезической съемки размещенных объектов на бумажном и электронном носителях на безвозмездной основе.

В соответствии со статьей 20¹ Закона Пермского края от 14.09.2011 № 805-ПК «О градостроительной деятельности в Пермском крае» ООО «НРСП»:

Не позднее, чем за 10 рабочих дней до начала строительства и реконструкции безвозмездно передать в департамент градостроительства и архитектуры администрации города Перми один экземпляр копий разделов проектной документации, предусмотренных пунктом 1 части 12 статьи 48 Градостроительного кодекса Российской Федерации.

В течение 10 рабочих дней после окончания работ по строительству, реконструкции безвозмездно передать в департамент градостроительства и архитектуры администрации города Перми схему, отображающую расположение объекта и сетей инженерно-технического обеспечения, подписанную ООО «НРСП», с приложением текстового и графического описания местоположения границ охрannой и санитарно-защитной зоны, перечень координат характерных точек границ такой зоны.

Приложение: схема предполагаемых к использованию земель или части земельного участка с координатами поворотных точек границы земельного участка (на 2 л. в 1 экз.).

Начальник отдела предоставления
земельных участков по работе
с юридическими лицами



Н.М. Санникова

Схема предполагаемых к использованию земель или части земельного участка


Объект: «Технологическое присоединение объектов ООО "ПМК "Луч" по адресу: 1я точка 25кВт- г.Пермь, ул. Промышленная, близи кад № 59 014 716125 1, 2я точка 30кВт - г. Пермь ул. Промышленная 84и, кад № 39 59 014 716125 1291 (101/МСУ1/2019)»

Местоположение: край Пермский, г. Пермь, р-н Индустриальный, ул. Промышленная, кадастровый номер кадастрового квартала (59 014 716 051)

Категория: -

Площадь земельного участка: 6344 м2

Масштаб: 1:1000

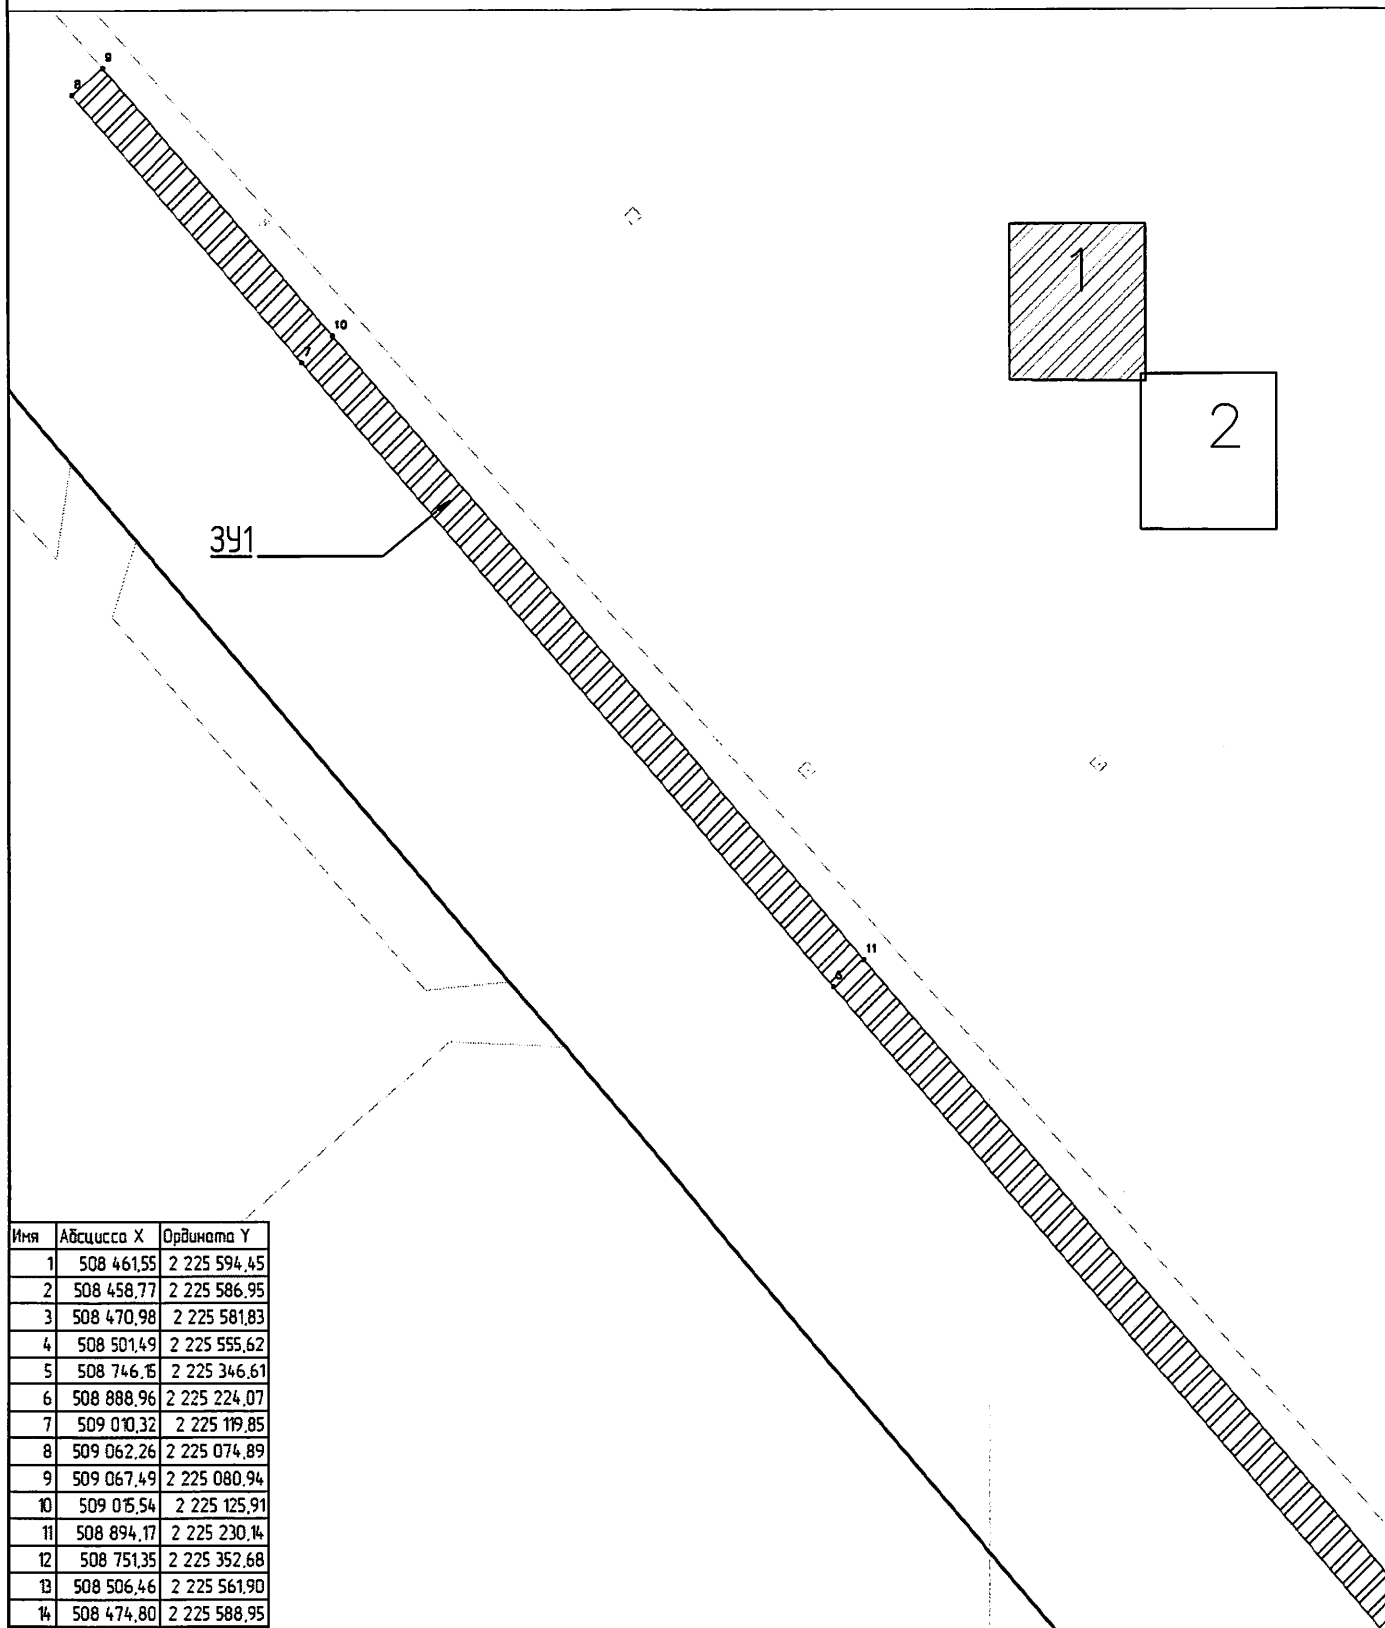

Условные обозначения:

59 074 219 198 - кадастровый номер кадастрового квартала

8 - номер учтенного земельного участка

391 - испрашиваемый земельный участок

н1, 1 - характерная точка границы,

сведения о которой позволяют

— - граница смежного земельного участка

— - граница земель, предполагаемых к использованию

9-14 - смежная граница с земельным участком 59 014 716 051 31

Заявитель: Директор ООО "НРСТ"




Б.П. Созыкин /

Вешникова Е. О. по дод. ДН-ПМР

[Handwritten signature]

Схема предполагаемых к использованию земель или части земельного участка
 Объект «Технологическое присоединение объектов ООО "ПМК "Луч" по адресу: 1я точка 25кВт - г.Пермь, ул. Промышленная, близи кад № 59 014 716125 1, 2я точка 30кВт - г. Пермь ул. Промышленная 84а, кад № 39 59 014 716125 1291 (101/МСУ/2019)»
 Местоположение край Пермский, г. Пермь, р-н Индустриальный, ул. Промышленная, кадастровый номер кадастрового квартала (59 014 716051)
 Категория -
 Площадь земельного участка 6344 м2
 Масштаб 1:1000

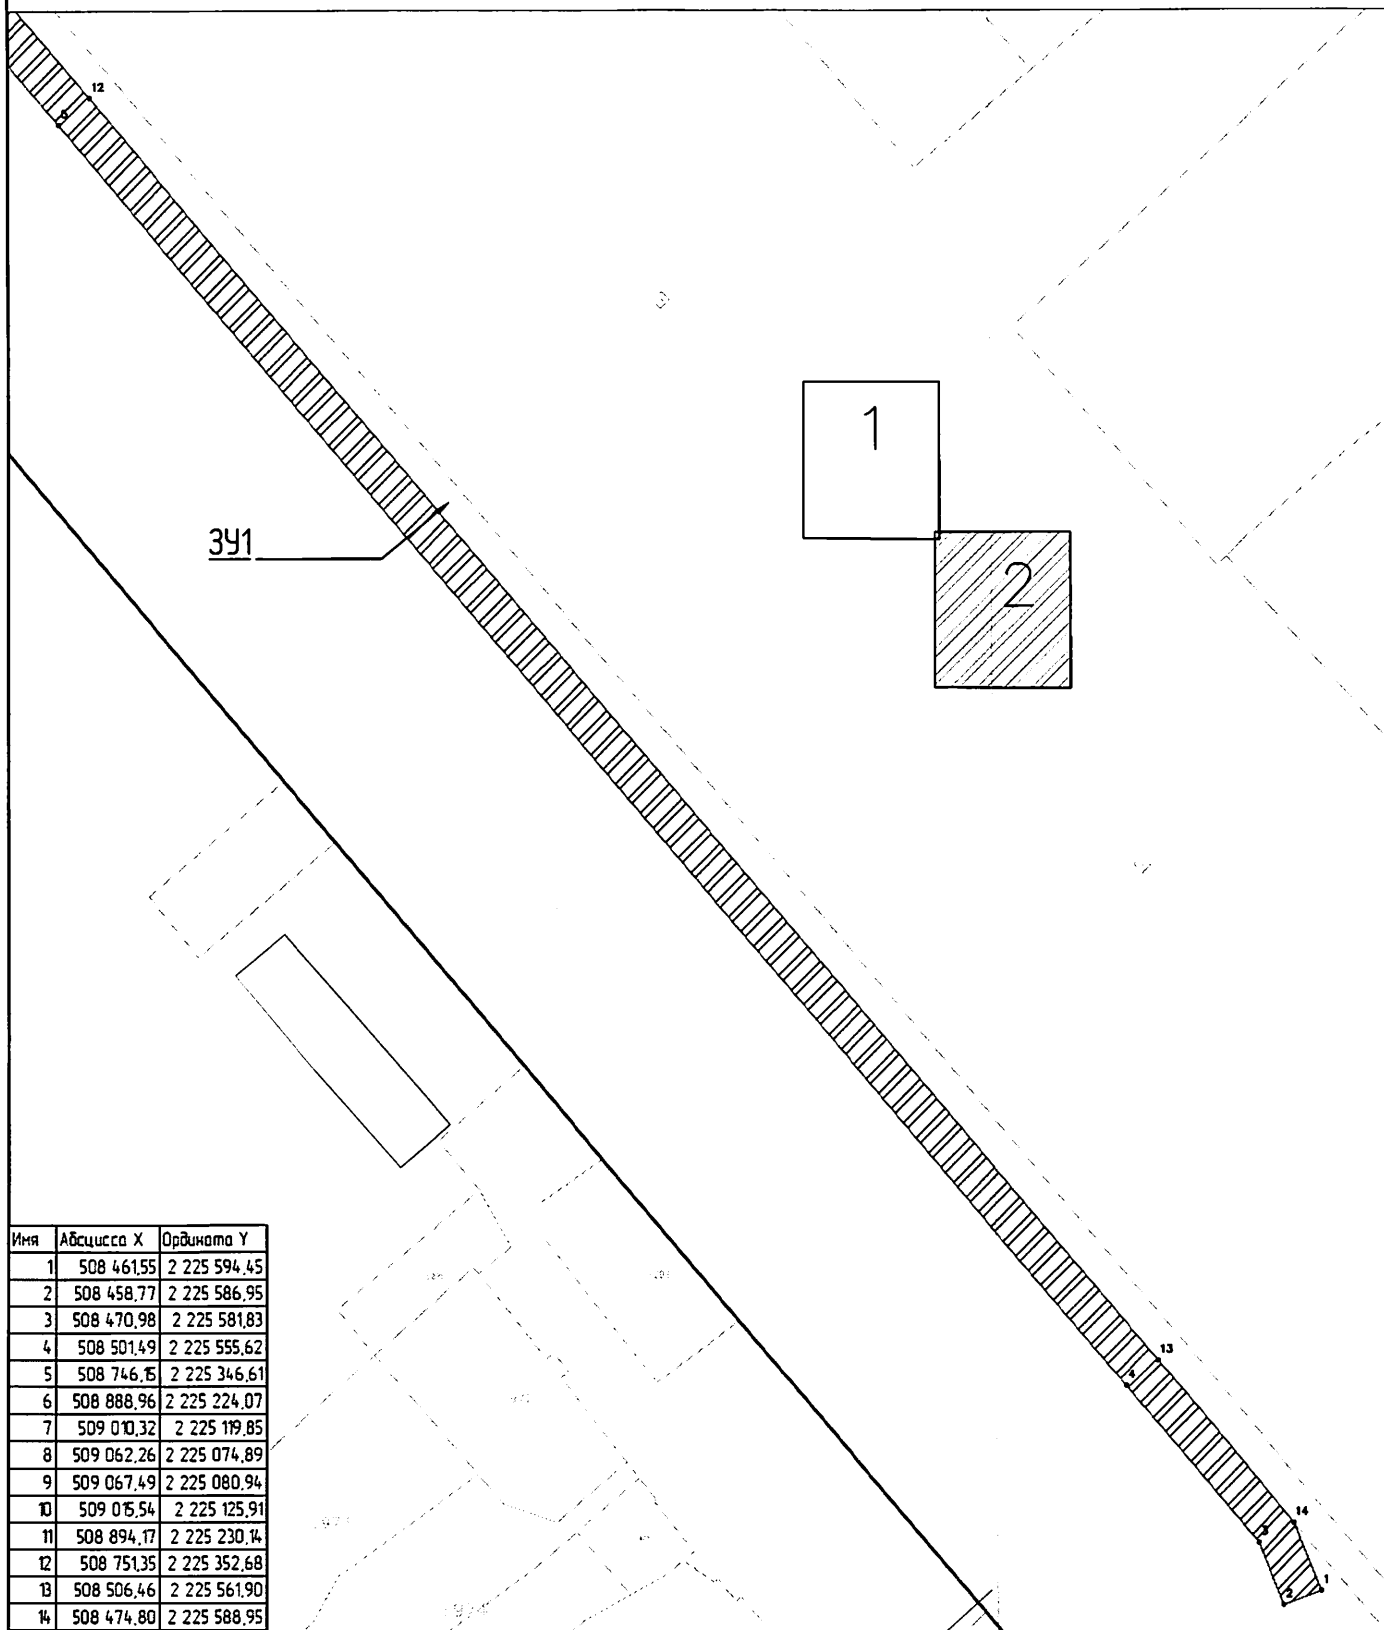

Условные обозначения
 59 074 219198 - кадастровый номер кадастрового квартала
 8 - номер учтенного земельного участка
 391 - испрашиваемый земельный участок
 н1, 1 - характерная точка границы, сведения о которой позволяют
 — граница смежного земельного участка
 — граница земель, предполагаемых к использованию

9-14 - смежная граница с земельным участком 59 014 71605131

Заявитель Директор ООО "НРСТ"



Б.П. Созыкин /

Вешникова Е. О. по дов. ДН-ПИР

[Signature]