



АДМИНИСТРАЦИЯ ГОРОДА ПЕРМИ
ДЕПАРТАМЕНТ ЗЕМЕЛЬНЫХ ОТНОШЕНИЙ

РЕШЕНИЕ

о размещении объектов № 21-01-44-603 от 29 МАЙ 2020

г. Пермь, ул. Сибирская, 15

Департамент земельных отношений администрации города Перми в соответствии с пунктом 3 статьи 39.36 Земельного кодекса Российской Федерации, Положением о порядке и условиях размещения объектов на землях или земельных участках, находящихся в государственной или муниципальной собственности, на территории Пермского края без предоставления земельных участков и установления сервитутов, публичного сервитута, утвержденным постановлением Правительства Пермского края от 22.07.2015 № 478-п

разрешает ООО «НОВОГОР-ПРИКАМЬЕ» (ИНН 5902817382, ОГРН 1035900082206, место нахождения: 614065, Пермский край, г.Пермь, ул. Свйазева, д. 35)

размещение объекта: блокировочная сеть Д-200мм по ул. Лихвинская, ул. Братская, от существующей сети водопровода Д-200мм по ул. Узбекская до существующей сети водопровода Д-200мм по ул. Братская

на землях: государственная собственность на которые не разграничена

на срок 11 месяцев

местоположение: Пермский край, г. Пермь, Свердловский район, ул. Братская, ул. Лихвинская, ул. Узбекская

способ размещения объекта: подземный

Территория, согласно схеме, расположена в зонах с особым условием использования территорий: охранный зона газораспределительных сетей, охранный зона объектов электросетевого хозяйства, приаэродромная территория аэродрома аэропорта Большое Савино.

ООО «НОВОГОР-ПРИКАМЬЕ»:

1. Соблюдать правила охранных зон газопроводов, установленные постановлением Правительства Российской Федерации от 20 ноября 2000 г. № 878 «Об утверждении Правил охраны газораспределительных сетей»;

2. Соблюдать порядок использования земельных участков, установленный постановлением Правительства Российской Федерации от 24.02.2009 № 160 «О порядке установления охранных зон объектов электросетевого хозяйства и особых условий использования земельных участков, расположенных в границах таких зон»;

3. Соблюдать правила охранных зон воздушного пространства,

установленные постановлением Правительства Российской Федерации от 11.03.2010 № 138 «Об утверждении Федеральных правил использования воздушного пространства Российской Федерации»;

4. В соответствии с пунктом 7(2) Положения о порядке и условиях размещения объектов на землях или земельных участках, находящихся в государственной или муниципальной собственности, на территории Пермского края без предоставления земельных участков и установления сервитутов, публичного сервитута, утвержденного Постановлением Правительства Пермского края от 22.07.2015 № 478-п, представить в департамент земельных отношений администрации города Перми в течение 1 месяца с момента размещения объектов материалы контрольной геодезической съемки размещенных объектов на бумажном и электронном носителях на безвозмездной основе.

В соответствии со статьей 20¹ Закона Пермского края от 14.09.2011 № 805-ПК «О градостроительной деятельности в Пермском крае» ООО «НОВОГОР-ПРИКАМЬЕ»:

Не позднее чем за 10 рабочих дней до начала строительства и (или) реконструкции безвозмездно передает в департамент градостроительства и архитектуры администрации города Перми один экземпляр копий разделов проектной документации, предусмотренных пунктом 1 части 12 статьи 48 Градостроительного кодекса Российской Федерации;

В течение 10 рабочих дней после окончания работ по строительству, реконструкции безвозмездно передать в департамент градостроительства и архитектуры администрации города Перми схему, отображающую расположение объекта и сетей инженерно-технического обеспечения, подписанную застройщиком (техническим заказчиком), с приложением текстового и графического описания местоположения границ охранной и санитарно-защитной зоны, перечень координат характерных точек границ такой зоны.

Приложение: схема предполагаемых к использованию земель или части земельного участка на 1 л. в 1 экз.


Начальник отдела предоставления
земельных участков по работе
с юридическими лицами



Н.М. Санникова

Схема предполагаемых к использованию земель или части земельного участка

Объект: Строительство блокировочной сети Д-200 мм по ул. Лихвинская, ул. Братская, от существующей сети водопровода Д-200мм по ул. Узбекская, до существующей сети водопровода Д-200 мм по ул. Братская
 Местоположение: г. Пермь, Свердловский район, ул. Братская, ул. Лихвинская, ул. Узбекская
 Площадь земель: 2132 кв.м
 Категория земель: земли населенных пунктов

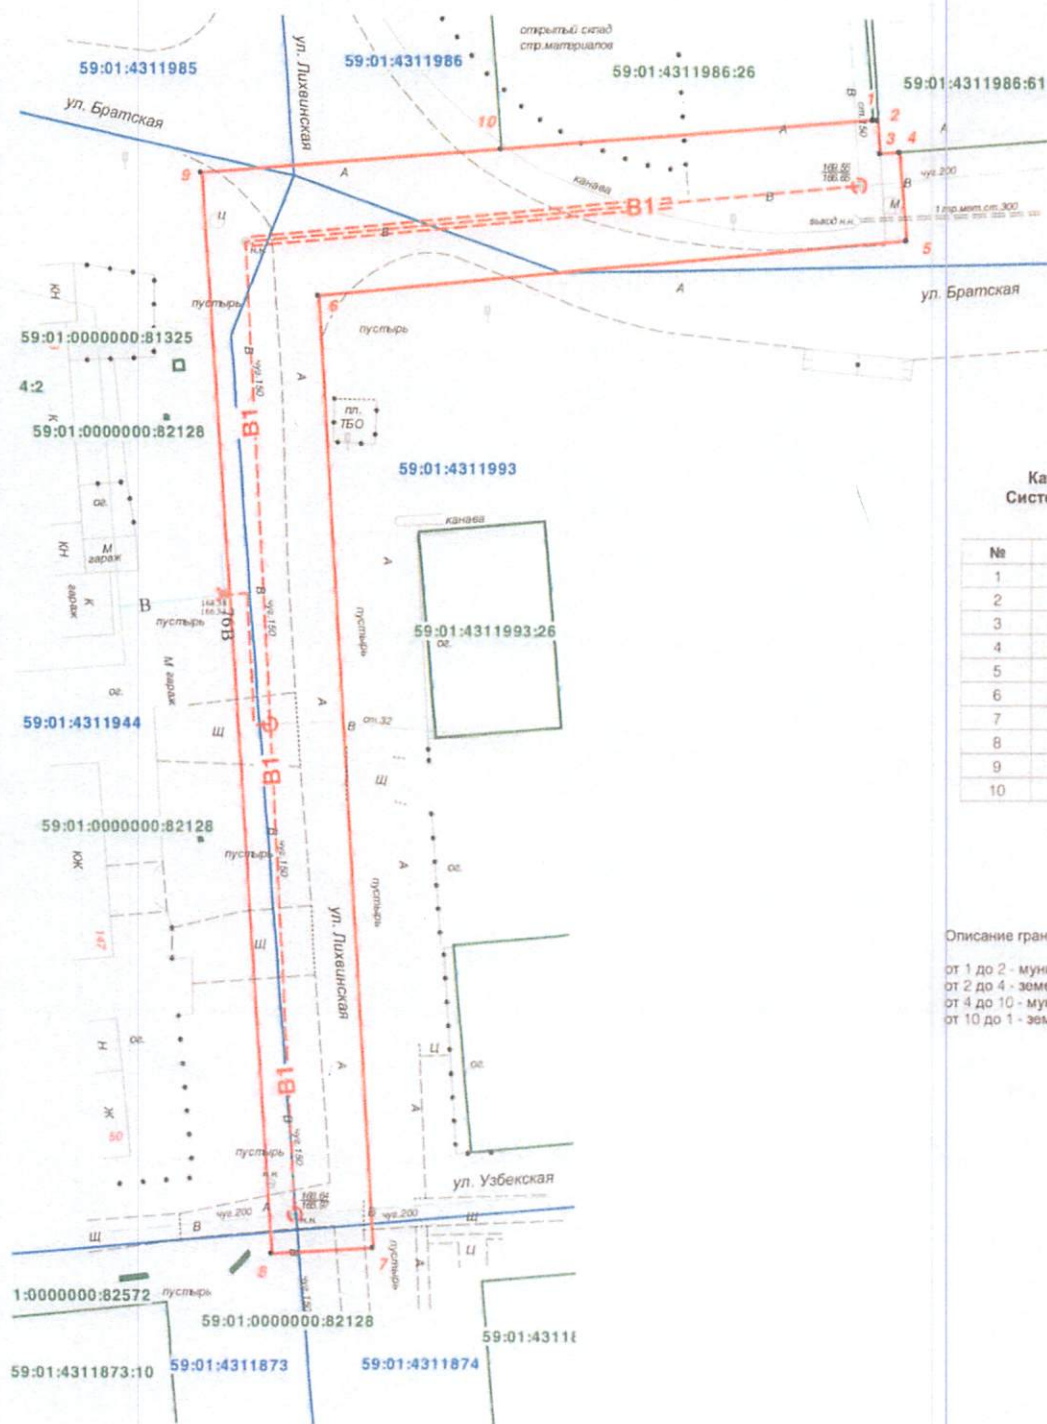

Масштаб 1 : 500

Условные обозначения

- граница земель, предполагаемых к использованию
- граница земельного участка
- граница кадастрового квартала
- 59:01:0000000:806 - кадастровый номер земельного участка

Каталог координат, м Система координат МСК-59

№	X	Y
1	514097.69	2235686.64
2	514097.64	2235687.13
3	514094.16	2235687.33
4	514094.31	2235689.41
5	514084.98	2235690.13
6	514079.41	2235627.18
7	513978.94	2235632.76
8	513978.33	2235621.97
9	514092.52	2235614.67
10	514094.79	2235646.74

Описание границ смежных землепользователей

от 1 до 2 - муниципальные земли
 от 2 до 4 - земельный участок 59:01:4311986:61
 от 4 до 10 - муниципальные земли
 от 10 до 1 - земельный участок 59:01:4311986:26



Заявитель: МП (подпись, расшифровка подписи)
 Верно: [Signature]