



АДМИНИСТРАЦИЯ ГОРОДА ПЕРМИ
ДЕПАРТАМЕНТ ЗЕМЕЛЬНЫХ ОТНОШЕНИЙ

РЕШЕНИЕ

о размещении объектов № 2101-44-612 от 03 ИЮН 2020

г. Пермь, ул. Сибирская, 15

Департамент земельных отношений Администрации города Перми в соответствии с пунктом 3 ст. 39.36 Земельного кодекса Российской Федерации, Положением о порядке и условиях размещения объектов на землях или земельных участках, находящихся в государственной или муниципальной собственности, на территории Пермского края без предоставления земельных участков и установления сервитутов, публичного сервитута, утвержденным Постановлением Правительства Пермского края от 22.07.2015 № 478-п

разрешает АО «СПК» (ИНН 5904006358, ОГРН 1025900888419, место нахождения: 614064, Пермский край, г. Пермь, ул. Героев Хасана, дом 45А).

размещение объекта: проезды, в том числе вдольтрассовые, и подъездные дороги, для размещения которых не требуется разрешения на строительство (временный проезд к строящимся домам объекта «Жилые дома в микрорайоне Вышка-2, Мотовилихинского района г. Перми»).

на землях: государственная собственность на которые не разграничена.

на срок 1 год

местоположение: Пермский край, г. Пермь, Мотовилихинский район, Мотовилихинский район, микрорайон Вышка-2.

Территория, согласно схеме, расположена в зонах с особыми условиями использования территории: охранный зона объектов электросетевого хозяйства; приаэродромная территория аэродрома аэропорта Большое Савино.

АО «СПК»:

1. соблюдать порядок использования земельных участков, установленный Постановлением Правительства Российской Федерации

от 24.02.2009 № 160 «О порядке установления охранных зон объектов электросетевого хозяйства и особых условий использования земельных участков, расположенных в границах таких зон»;

2. соблюдать правила охранных зон воздушного пространства, установленные Постановлением Правительства Российской Федерации от 11.03.2010 № 138 «Об утверждении Федеральных правил использования воздушного пространства Российской Федерации».

Приложение: Схема предполагаемых к использованию земель или части земельного участка (на 1 л. в 1 экз.).

Начальник отдела предоставления
земельных участков по работе
с юридическими лицами

м.п.



Н. М. Санникова

Схема предполагаемых к использованию земель или части земельного участка

Объект: проезд к жилым домам в микрорайоне Вышка-2 Мотовилихинского района г. Перми


Местоположение: г. Пермь, Мотовилихинский район, микрорайон Вышка-2

Площадь земель (:ЗУ1): 1873.64 кв.м

Категория земель: земли населенных пунктов

Каталог координат поворотных точек границы МСК-59

Обозначение характерных точек границы	Координаты, м	
	X	Y
н1	522813.22	2237963.67
н2	522813.16	2237967.15
н3	522812.42	2237970.33
н4	522800.74	2237996.08
н5	522785.80	2238037.10
н6	522781.53	2238051.70
н7	522775.48	2238076.74
н8	522774.41	2238082.20
н9	522774.27	2238085.63
н10	522774.33	2238089.22
н11	522774.78	2238092.70
н12	522775.73	2238096.47
н13	522777.27	2238100.35
н14	522779.05	2238103.74
н15	522781.12	2238107.07
н16	522783.31	2238109.91
н17	522788.51	2238115.04
1	522787.23	2238120.98
н18	522786.62	2238124.30
н19	522774.38	2238111.35
н20	522772.09	2238107.88
н21	522770.38	2238104.05
н22	522768.58	2238099.79
н23	522767.26	2238095.78
н24	522766.51	2238091.37
н25	522766.19	2238086.89
н26	522766.47	2238082.27
н27	522767.17	2238077.66
н28	522768.10	2238073.46
н29	522777.92	2238035.76
н30	522781.27	2238025.32
н31	522795.42	2237988.12
н32	522799.47	2237978.73
н33	522801.75	2237973.89
н34	522803.18	2237970.62
н35	522803.95	2237967.58
н36	522804.14	2237964.65
н37	522803.83	2237961.47
н38	522802.98	2237958.95
н39	522801.87	2237957.15
н40	522745.85	2237926.74
н41	522765.12	2237928.15
н42	522800.81	2237947.58
н43	522808.52	2237952.36
н44	522810.37	2237954.57
н45	522811.81	2237957.56
н46	522812.79	2237960.54

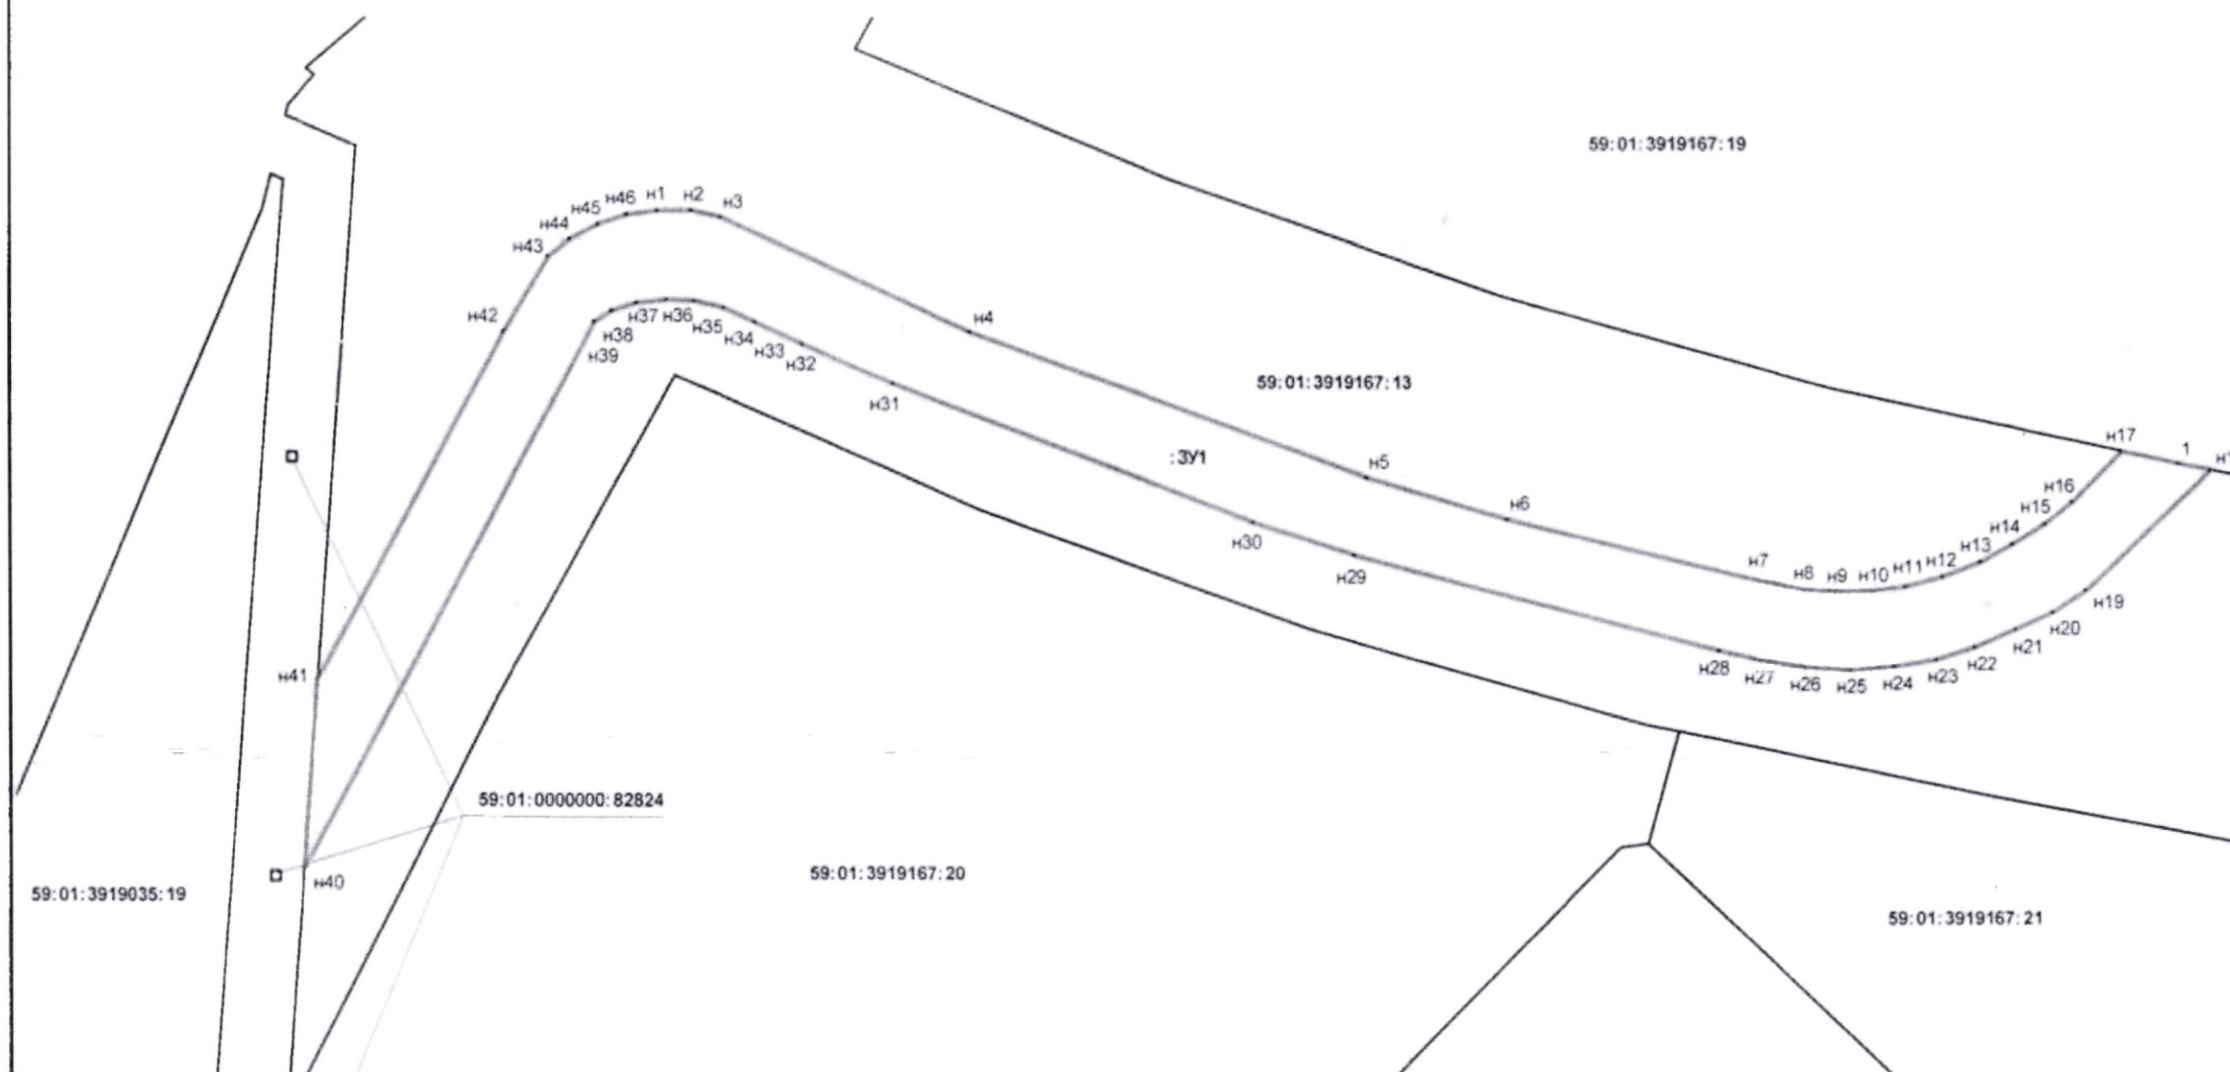

Описание границ смежных землепользователей:

от т.н1 до т.н17 - 59:01:3919167:13 (Данные о правообладателе з/у отсутствуют)
от т.н17 до т.н18 - 59:01:3919167:19 (Аренда: АО "СтройПанельКомплект")
от т.н18 до т.н40 - 59:01:3919167:13 (Данные о правообладателе з/у отсутствуют)
от т.н40 до т.н41 - муниципальные земли
от т.н41 до т.н1 - 59:01:3919167:13 (Данные о правообладателе з/у отсутствуют)

Масштаб 1:750

Условные обозначения:

59:01:3919167 - кадастровый номер кадастрового квартала
:13 - номер учтенного земельного участка
:ЗУ1 - обозначение образуемого земельного участка
н1,1 - х арактерная точка границы, сведения о которой позволяют однозначно определить ее положение на местности
— граница смежного земельного участка
— граница земель, предполагаемых к использованию

Заявитель:

М.П.
для организации, осуществляющей
индивидуальную предпринимательскую
деятельность

(подпись, расшифровка подписи)