



АДМИНИСТРАЦИЯ ГОРОДА ПЕРМИ
ДЕПАРТАМЕНТ ЗЕМЕЛЬНЫХ ОТНОШЕНИЙ

РЕШЕНИЕ

о размещении объектов № 21-01-44-653 от 10 ИЮН 2020

г. Пермь, ул. Сибирская, 15

Департамент земельных отношений администрации города Перми в соответствии с пунктом 3 статьи 39.36 Земельного кодекса Российской Федерации, Положением о порядке и условиях размещения объектов на землях или земельных участках, находящихся в государственной или муниципальной собственности, на территории Пермского края без предоставления земельных участков и установления сервитутов, публичного сервитута, утвержденным постановлением Правительства Пермского края от 22.07.2015 № 478-п

разрешает АО «ПЗСП» (ИНН 5903004541, ОГРН 1025900760852, место нахождения: 614031, Пермский край, г. Пермь, ул. Докучаева, д. 31)

размещение объекта: проезды, в том числе вдольтрассовые, и подъездные дороги, для размещения которых не требуется разрешения на строительство

на землях: государственная собственность на которые не разграничена

на срок 1 год

местоположение: Пермский край, г. Пермь, Дзержинский район, ул. Докучаева.

Территория, согласно схеме, расположена в зоне с особыми условиями использования территорий: приаэродромная территория аэродрома аэропорта Большое Савино.

АО «ПЗСП» соблюдать правила охранных зон воздушного пространства, установленные постановлением Правительства Российской Федерации от 11.03.2010 № 138 «Об утверждении Федеральных правил использования воздушного пространства Российской Федерации».

Приложение: схема предполагаемых к использованию земель или части земельного участка на 1 л. в 1 экз.

Начальник отдела
предоставления земельных участков
по работе с юридическими лицами



Н.М. Санникова

Схема предполагаемых к использованию земель или части земельного участка

Цель использования земель, земельного участка или части земельного участка:


(п.12) Проезды, в том числе вдольтрассовые, и подъездные дороги, для размещения которых не требуется разрешения на строительство.

Местоположение объекта: г.Пермь, Дзержинский район, ул.Докучаева

Площадь земельного участка или части земельного участка - 1453 кв.м.

Категория земель: земли населенных пунктов

Вид разрешенного использования:

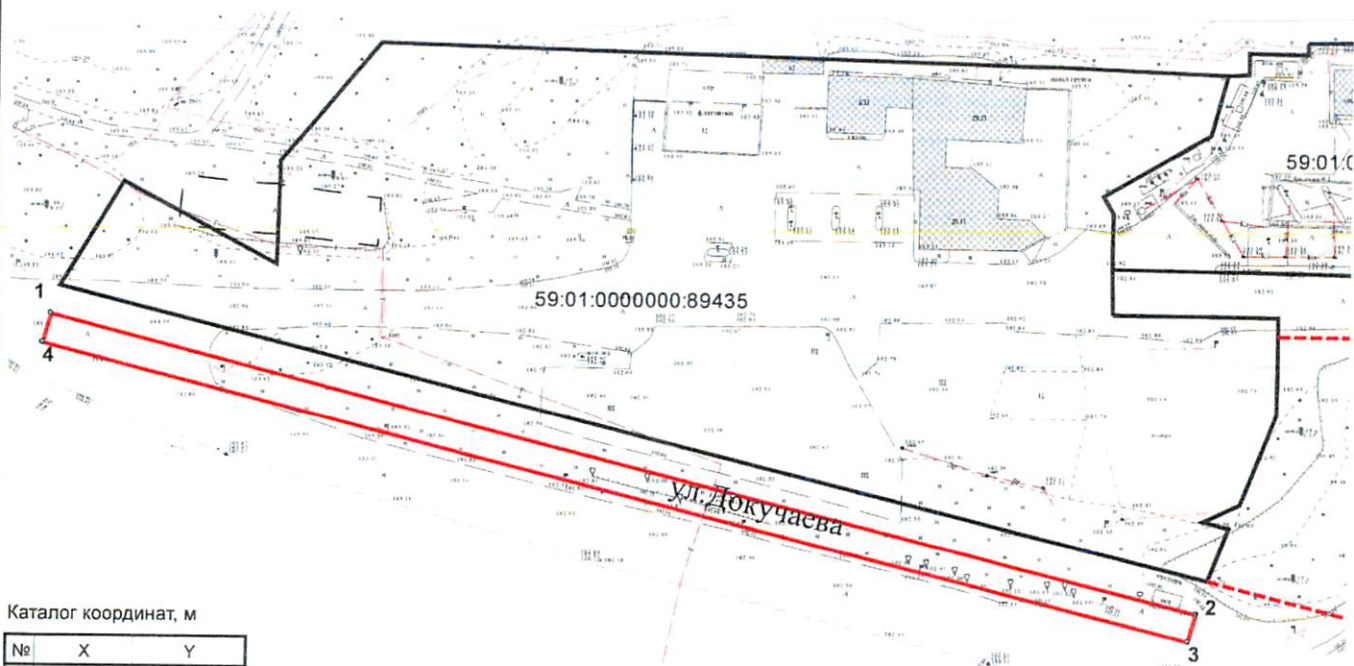

Каталог координат, м

№	X	Y
1	520782,14	2225938,75
2	520722,18	2226173,20
3	520716,55	2226171,72
4	520776,17	2225937,10

Масштаб 1:1000

Описание границ смежных землепользователей:
от 1 точки до 1 точки городские земли

Заявитель:
МП
(для юридических лиц
и индивидуальных предпринимателей)

(подпись, расшифровка подписи)

Верно

Условные обозначения

— Граница части земельного участка
— Границы земельных участков

59:01:0000000:89435 Кадастровый номер участка в квартале