



АДМИНИСТРАЦИЯ ГОРОДА ПЕРМИ  
ДЕПАРТАМЕНТ ЗЕМЕЛЬНЫХ ОТНОШЕНИЙ

РЕШЕНИЕ

о размещении объектов № 21-01-44-654 от 10 ИЮН 2020

г. Пермь, ул. Сибирская, 15

Департамент земельных отношений администрации города Перми в соответствии с пунктом 3 статьи 39.36 Земельного кодекса Российской Федерации, Положением о порядке и условиях размещения объектов на землях или земельных участках, находящихся в государственной или муниципальной собственности, на территории Пермского края без предоставления земельных участков и установления сервитутов, публичного сервитута, утвержденным постановлением Правительства Пермского края от 22.07.2015 № 478-п

**разрешает** АО «ПЗСП» (ИНН 5903004541, ОГРН 1025900760852, место нахождения: 614031, Пермский край, г. Пермь, ул. Докучаева, д. 31)

**размещение объекта:** проезды, в том числе вдольтрассовые, и подъездные дороги, для размещения которых не требуется разрешения на строительство

**на землях:** государственная собственность на которые не разграничена

**на срок** 1 год

**местоположение:** Пермский край, г. Пермь, Дзержинский район, ул. Докучаева.

Территория, согласно схеме, расположена в зоне с особыми условиями использования территорий: приаэродромная территория аэродрома аэропорта Большое Савино.

АО «ПЗСП» соблюдать правила охранных зон воздушного пространства, установленные постановлением Правительства Российской Федерации от 11.03.2010 № 138 «Об утверждении Федеральных правил использования воздушного пространства Российской Федерации».

**Приложение:** схема предполагаемых к использованию земель или части земельного участка на 1 л. в 1 экз.

Начальник отдела  
предоставления земельных участков  
по работе с юридическими лицами



Н.М. Санникова

# Схема предполагаемых к использованию земель или части земельного участка

Цель использования земель, земельного участка или части земельного участка:


(п.12) Проезды, в том числе вдольтрассовые, и подъездные дороги, для размещения которых не требуется разрешения на строительство.

Местоположение объекта: г.Пермь, Дзержинский район, ул.Докучаева

Площадь земельного участка или части земельного участка - 1617 кв.м.

Категория земель: земли населенных пунктов

Вид разрешенного использования: \_\_\_\_\_

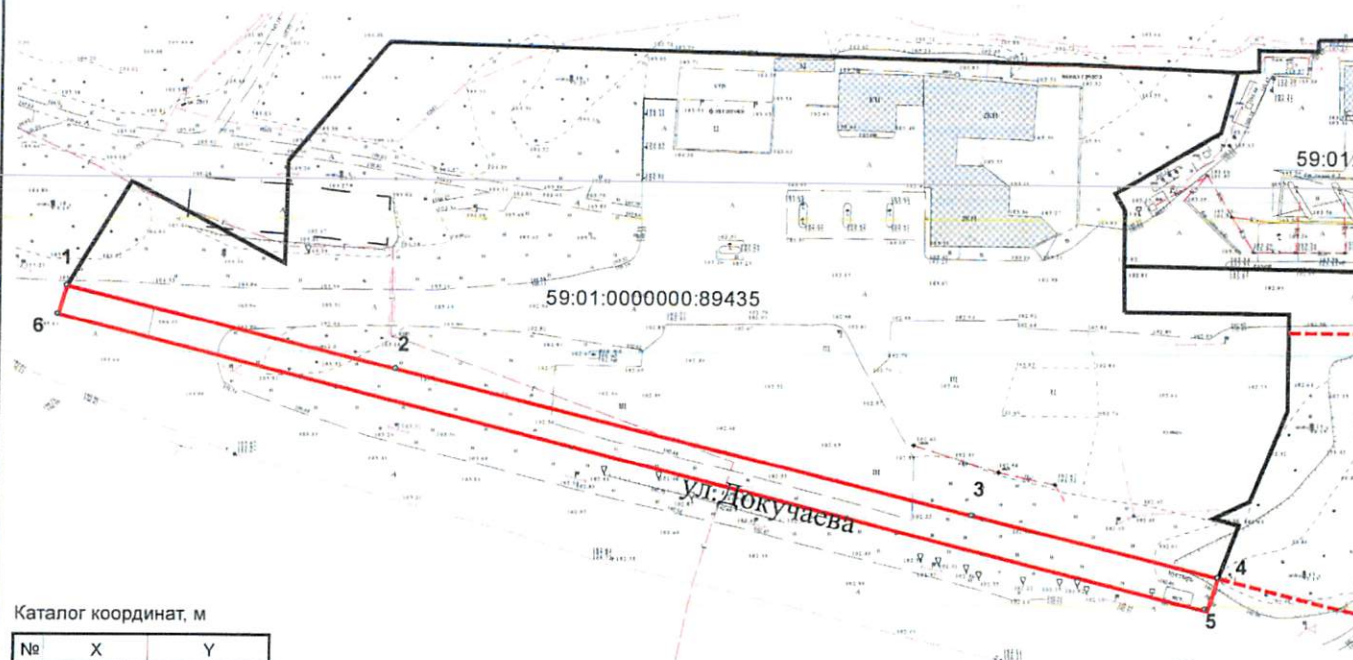

Каталог координат, м

| № | X         | Y          |
|---|-----------|------------|
| 1 | 520787,99 | 2225940,52 |
| 2 | 520771,17 | 2226007,61 |
| 3 | 520741,70 | 2226125,20 |
| 4 | 520729,12 | 2226175,38 |
| 5 | 520722,18 | 2226173,20 |
| 6 | 520782,14 | 2225938,75 |

Масштаб 1:1000

Описание границ смежных землепользователей:

от 1 точки до 4 точки 59:01:0000000:89435

от 4 точки до 1 точки городские земли



Заявитель: Юсупов Л.С. по разрешению  
(подпись, расшифровка подписи)

Верно

## Условные обозначения

— Граница части земельного участка

— Границы земельных участков

59:01:0000000:89435 Кадастровый номер участка в квартале

М.П. (для юридических лиц  
и индивидуальных предпринимателей)