



АДМИНИСТРАЦИЯ ГОРОДА ПЕРМИ  
ДЕПАРТАМЕНТ ЗЕМЕЛЬНЫХ ОТНОШЕНИЙ

РЕШЕНИЕ

о размещении объектов № 21-11-44-660 от 11 ИЮН 2020

г. Пермь, ул. Сибирская, 15

Департамент земельных отношений Администрации города Перми в соответствии с пунктом 3 ст. 39.36 Земельного кодекса Российской Федерации, Положением о порядке и условиях размещения объектов на землях или земельных участках, находящихся в государственной или муниципальной собственности, на территории Пермского края без предоставления земельных участков и установления сервитутов, публичног сервитута, утвержденным постановлением Правительства Пермского края от 22.07.2015 № 478-п

**разрешает** ООО «СЗ «Оптимум» (ИНН 5908052362, ОГРН 1135908000392, место нахождения: 614109 г. Пермь, ул. Капитанская, д. 12, офис. 221)

**размещение объекта** проезды, в том числе вдольтрассовые, и подъездные дороги, для размещения которых не требуется разрешения на строительство, к объекту «Жилой дом по ул. Нижне-Курьинской, 38 в Кировском районе г. Перми»

**на землях:** государственная собственность на которые не разграничена  
**на срок** 1 год

**местоположение:** г. Пермь, Кировский район, ул. Нижне-Курьинская.

Территория, согласно схеме, расположена в зонах с особыми условиями использования территорий: охранный зона объектов электросетевого хозяйства, приаэродромная территория аэродрома аэропорта Большое Савино.

ООО «СЗ «Оптимум»:

1. Соблюдать правила охраны электрических сетей, установленные постановлением Правительства Российской Федерации от 24.02.2009 № 160 «О порядке установления охранных зон объектов электросетевого хозяйства и особых условий использования земельных участков, расположенных в границах таких зон».

2. Соблюдать правила охранных зон воздушного пространства, установленные постановлением Правительства Российской Федерации от 11.03.2010 № 138 «Об утверждении Федеральных правил использования воздушного пространства Российской Федерации».

**Приложение:** схема предполагаемых к использованию земель или части земельного участка (на 1 л. в 1 экз.).

Начальник отдела предоставления  
земельных участков по работе  
с юридическими лицами



Н.М. Санникова

# 

Объект: проезды и подъездная дорога к объекту: "Жилой дом по ул. Нижне-Курынская, 38 в Кировском районе г. Перми"


Местоположение: г. Пермь, Кировский район, ул. Нижне-Курынская

Площадь земель (:ЗУ1): 2.45 кв.м

Категория земель: земли населенных пунктов

Каталог координат, м  
Система координат МСК-59

Обозначение характерных точек границы	Координаты, м	
	X	Y
н1	520121.53	2218877.68
н2	520120.76	2218879.77
н3	520120.49	2218878.01
н4	520120.92	2218876.71
н5	520120.95	2218875.26
н6	520121.27	2218875.13

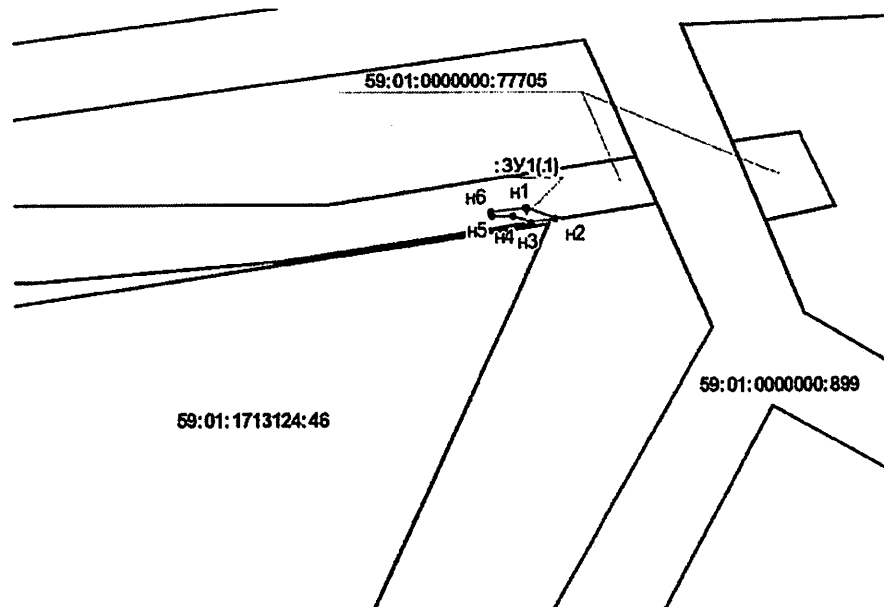

### Описание границ смежных землепользователей:

от т.н1 до т.н2 - 59:01:0000000:77705 (Данные о правообладателе отсутствуют)

от т.н2 до т.н3 - муниципальные земли

от т.н3 до т.н1 - 59:01:0000000:77705 (Данные о правообладателе отсутствуют)

### Условные обозначения:

59:01:1713124 - кадастровый номер кадастрового квартала

:46 - номер учтенного земельного участка

:ЗУ1 - обозначение образуемого земельного участка

н1,1 - х арактерная точка границы, сведения о которой позволяют однозначно определить ее положение на местности

\_\_\_\_\_ - граница смежного земельного участка

\_\_\_\_\_ - граница земель, предполагаемых к использованию

Масштаб 1:500

Заявитель:

