



АДМИНИСТРАЦИЯ ГОРОДА ПЕРМИ
ДЕПАРТАМЕНТ ЗЕМЕЛЬНЫХ ОТНОШЕНИЙ

РЕШЕНИЕ

о размещении объектов № 21-01-44-671 от 15 ИЮН 2020

г. Пермь, ул. Сибирская, 15

Департамент земельных отношений Администрации города Перми в соответствии с пунктом 3 ст. 39.36 Земельного кодекса Российской Федерации, Положением о порядке и условиях размещения объектов на землях или земельных участках, находящихся в государственной или муниципальной собственности, на территории Пермского края без предоставления земельных участков и установления сервитутов, публичного сервитута, утвержденным Постановлением Правительства Пермского края от 22.07.2015 № 478-п **разрешает** Подыряк Александру

размещение объекта элементы благоустройства территории, в том числе малые архитектурные формы, за исключением некапитальных нестационарных строений и сооружений, рекламных конструкций, применяемых как составные части благоустройства территории.

способ размещения объекта: наземный

на землях: государственная собственность на которые не разграничена

на срок 1 год

местоположение: Пермский край, г. Пермь, Свердловский район, кадастровый квартал 59:01:4410910.

Территория, согласно схеме, расположена в зоне с особым условием использования территории: приаэродромная территория аэродрома аэропорта Большое Савино.

Подыряк А. В.:

1. соблюдать правила охранных зон воздушного пространства, установленные Постановлением Правительства Российской Федерации от 11.03.2010 № 138 «Об утверждении Федеральных правил использования воздушного пространства Российской Федерации»;

2. соблюдать требования пункта 4.1.11² Правил благоустройства и содержания территории в городе Перми, утвержденных решением Пермской городской Думы от 29.01.2008 № 4.

Начальник отдела предоставления
земельных участков по работе
с юридическими лицами



Н. М. Санникова

Схема предполагаемых к использованию земель или части земельного участка


Объект: Элементы благоустройства территории, в том числе малые архитектурные формы, за исключением некапитальных нестационарных строений и сооружений, рекламных конструкций, применяемых как составные части благоустройства территории

Местоположение: Пермский край, г.Пермь, Свердловский район, кадастровый квартал 59:01:4410910

Площадь земель или части земельного участка: 842 кв.м.

Категорий земель: земли населенных пунктов

Вид разрешенного использования: _____
(при наличии)

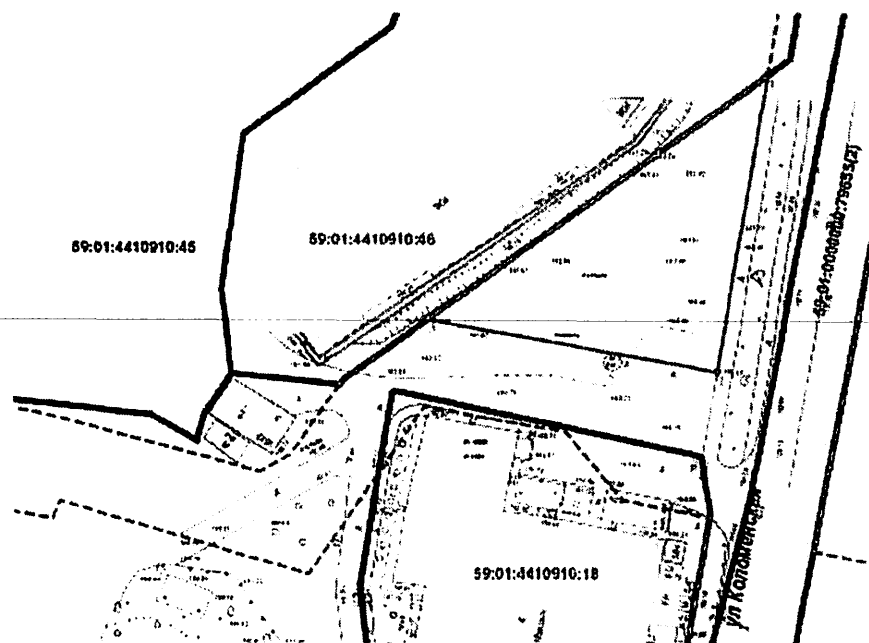

Описание границ смежных землепользователей

от т. 1 до т. 3 - городские земли;
от т. 3 до т. 1 - земельный участок
с кадастровым номером 59:01:4410910:46.

Каталог координат, м		
№ точки границы	X	Y
1	513960,24	2233749,13
2	513918,94	2233742,00
3	513926,44	2233702,54

Масштаб 1:1000

Условные обозначения

- Граница участка
- Границы смежных земельных участков
- 59:01:4410438:288 Кадастровый номер участка в квартале
- - - Красные линии

Заявитель: С.М. Игнатьев ИВ