



АДМИНИСТРАЦИЯ ГОРОДА ПЕРМИ
ДЕПАРТАМЕНТ ЗЕМЕЛЬНЫХ ОТНОШЕНИЙ

РЕШЕНИЕ

о размещении объектов № 21-01-44-677 от 15 ИЮН 2020

г. Пермь, ул. Сибирская, 15

Департамент земельных отношений администрации города Перми в соответствии с пунктом 3 статьи 39.36 Земельного кодекса Российской Федерации, Положением о порядке и условиях размещения объектов на землях или земельных участках, находящихся в государственной или муниципальной собственности, на территории Пермского края без предоставления земельных участков и установления сервитутов, публичного сервитута, утвержденным постановлением Правительства Пермского края от 22.07.2015 № 478-п **разрешает** Сарапулову Евгению

размещение объекта: проезды, в том числе вдольтрассовые, и подъездные дороги, для размещения которых не требуется разрешения на строительство

на землях: государственная собственность на которые не разграничена

на срок: 11 месяцев

местоположение: Пермский край, г. Пермь, Индустриальный район, ул. Норильская

Территория, согласно схеме, расположена в зоне с особыми условиями использования территорий: приаэродромная территория аэродрома аэропорта Большое Савино.

Сарапулову Е.Ю. соблюдать правила охранных зон воздушного пространства, установленные постановлением Правительства Российской Федерации от 11.03.2010 № 138 «Об утверждении Федеральных правил использования воздушного пространства Российской Федерации».

Приложение: схема предполагаемых к использованию земель и части земельного участка (на 1 л. в 1 экз.)

Начальник отдела предоставления
земельных участков по работе
с юридическими лицами



Н.М. Санникова

Объект: Обеспечение проезда к земельному участку с кадастровым номером 59:01:4410761:4405

Площадь земель или части земельного участка, кв. м 977



Категория земель: земли населенных пунктов

Вид разрешенного использования (при наличии): -

Система Координат МСК-59

Обозначение характерных точек границы	Координаты, м	
	X	Y
1	2	3
:ЗУ1(1)		
1	513 465.12	2 228 801.70
2	513 468.06	2 228 801.92
3	513 473.23	2 228 802.40
4	513 473.33	2 228 803.28
5	513 475.99	2 228 825.80
6	513 474.29	2 228 863.22
7	513 472.34	2 228 872.36
8	513 472.32	2 228 872.36
9	513 465.06	2 228 868.28
10	513 466.36	2 228 862.19
11	513 467.96	2 228 826.09
12	513 465.41	2 228 804.22
1	513 465.12	2 228 801.70
:ЗУ1(2)		
13	513 487.44	2 228 833.66

14	513 488.07	2 228 833.66
15	513 488.07	2 228 833.67
16	513 495.42	2 228 833.71
17	513 496.56	2 228 867.36
18	513 488.53	2 228 867.62
13	513 487.44	2 228 833.66
3Y1(3)		
19	513 488.28	2 228 801.38
20	513 492.30	2 228 801.67
21	513 492.60	2 228 806.50
22	513 491.35	2 228 806.59
23	513 494.38	2 228 823.71
24	513 488.13	2 228 823.67
25	513 486.27	2 228 823.66
26	513 483.29	2 228 807.05
27	513 486.41	2 228 806.87
28	513 488.61	2 228 806.75
29	513 488.38	2 228 802.73
19	513 488.28	2 228 801.38

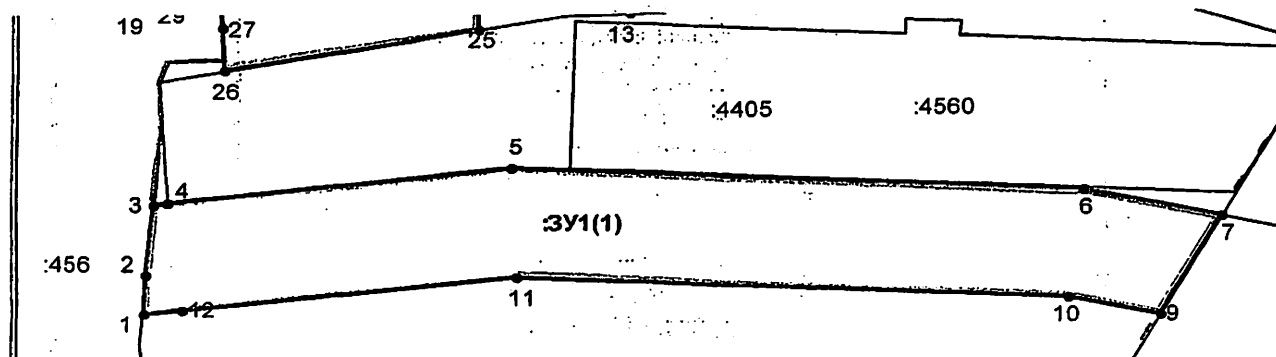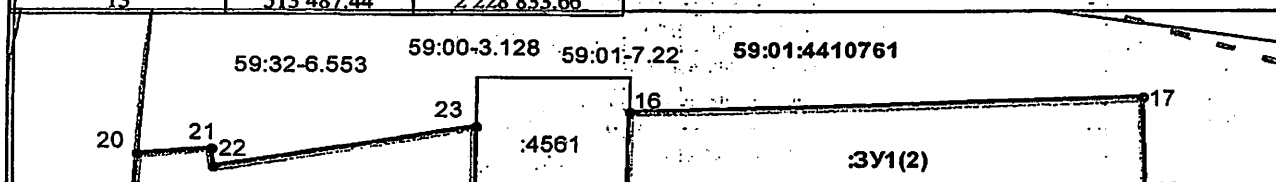

Масштаб 1:500

Описание границ смежных землепользователей:

от 1 точки до 3 точки, от 27 точки до 28 точки - границы земельного участка с кадастровым номером 59:01:4416015:456

от 3 точки до 4 точки, от 9 точки до 1 точки, от 16 точки до 18 точки, от 13 точки до 14 точки, от 19 точки до 23 точки, от 24 точки до 25 точки - государственная собственность на которые не разграничена

от 4 точки до 7 точки, от 18 точки до 13 точки, от 25 точки до 26 точки - границы земельного участка с кадастровым номером 59:01:4410761:4405

от 7 точки до 9 точки -границы земельного участка с кадастровым номером 59:01:0000000:47071

от 14 точки до 16 точки, от 23 точки до 24 точки -границы земельного участка с кадастровым номером 59:01:4410761:4561

Граница зон с особым использованием территории

~~Земельный~~ Граница образуемого земельного участка

Граница земельного участка, учтенного в ГКН

Граница квартала

59:01:4311913

Кадастровый номер квартала

— Граница территориальной зоны

171

Кадастровый номер земельного участка

Заявитель:

Сарапулов

(подпись, расшифровка подписи)

Верно