



АДМИНИСТРАЦИЯ ГОРОДА ПЕРМИ
ДЕПАРТАМЕНТ ЗЕМЕЛЬНЫХ ОТНОШЕНИЙ

РЕШЕНИЕ

о размещении объектов № 21-01-45-202 от 22 ИЮН 2020

г. Пермь, ул. Сибирская, 15

Департамент земельных отношений администрации города Перми в соответствии с пунктом 3 статьи 39.36 Земельного кодекса Российской Федерации, Положением о порядке и условиях размещения объектов на землях или земельных участках, находящихся в государственной или муниципальной собственности, на территории Пермского края без предоставления земельных участков и установления сервитутов, публичного сервитута, утвержденным постановлением Правительства Пермского края от 22.07.2015 № 478-п разрешает ООО «СГ «КВАРТАЛ» (ИНН 5904351788, ОГРН 1175958024890, место нахождения: 614089, г. Пермь, ул. Братская, д. 135/3, кв. 2)

размещение объекта: спортивные и детские площадки

на землях: государственная собственность на которые не разграничена

на срок: бессрочно

местоположение: г. Пермь, Мотовилихинский район, между ул. Художника Зеленина и ул. Подполковника Галанова.

Территория, согласно схеме, расположена в зоне с особыми условиями использования территорий: приаэродромная территория аэродрома аэропорта Большое Савино.

ООО «СГ «КВАРТАЛ»:

1. Соблюдать правила охранных зон воздушного пространства, установленные постановлением Правительства Российской Федерации от 11.03.2010 № 138 «Об утверждении Федеральных правил использования воздушного пространства Российской Федерации».

2. Соблюдать требования пункта 3.6 Правил благоустройства и содержания территории в городе Перми, утвержденных решением Пермской городской Думы от 18.12.2018 № 265.

Приложение: схема предполагаемых к использованию земель или части земельного участка (на 1 л. в 1 экз.).

И.о. начальника отдела предоставления
земельных участков по работе
с юридическими лицами



Н.Н. Борцова

Схема предполагаемых к использованию земель или части земельного участка

Объект: Спортивные и детские площадки

Местоположение: Пермский край, г. Пермь, Мотовилихинский район, между ул. Художника Зеленина и ул. Подполковника Галанова

Кадастровый номер 59:01:4219244:443

Площадь земельного участка: 644 кв.м.

Категория земель: Земли населенных пунктов

Вид разрешенного использования: детские площадки с элементами озеленения

Описание границ смежных землепользователей:

От т.1 до т.2 - земельный участок с кадастровым номером 59:01:4219244:771

От т.2 до т.3 - земельный участок с кадастровым номером 59:01:4219244:776


От т.3 до т.4 - земельный участок с кадастровым номером 59:01:4219244:443

От т.4 до т.5 - земельный участок с кадастровым номером 59:01:4219244:746, 59:01:4219244:443

От т.5 до т.6 - земельный участок с кадастровым номером 59:01:4219244:745, 59:01:4219244:443

От т.6 до т.1 - земельный участок с кадастровым номером 59:01:4219244:736, 59:01:4219244:443

Обозначение характерных точек границ	Координаты, м (МСК-59, зона 2)	
	X	Y
1	2	3
1	516926,88	2236648,60
2	516900,82	2236663,51
3	516874,79	2236678,41
4	516873,11	2236670,11
5	516897,89	2236652,82
6	516919,21	2236635,62

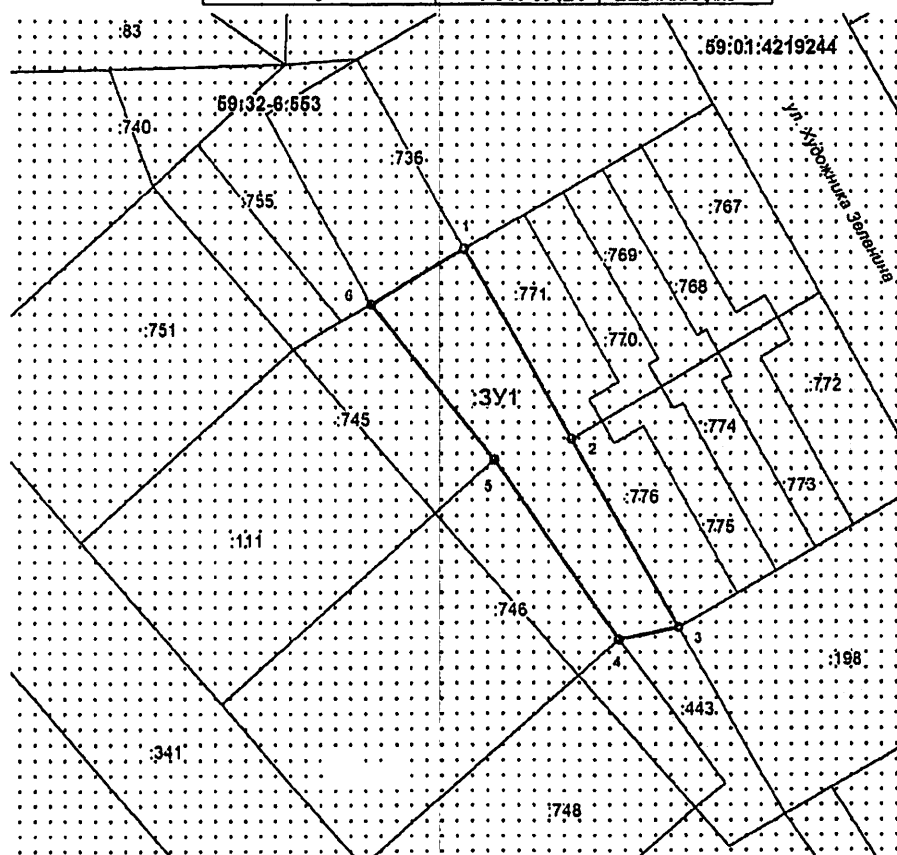

Условные обозначения

Масштаб 1:1000

предполагаемый участок земель, на которых планируется размещение проезда

уточненная граница земельного участка учтенного в ЕГРН

кадастровый номер земельного участка учтенного в ЕГРН

номер кадастрового квартала

обозначение запрашиваемого земельного участка

обозначение характерных точек границ земель или части земельного участка

территориальная зона - Зона индивидуальной жилой застройки городского типа

зона с особыми условиями использования территории - Зона санитарной охраны источников

водоснабжения и водопроводов питьевого назначения

Заявитель:

(для юридических лиц и индивидуальных предпринимателей)

(подпись, расшифровка подписи)