



АДМИНИСТРАЦИЯ ГОРОДА ПЕРМИ
ДЕПАРТАМЕНТ ЗЕМЕЛЬНЫХ ОТНОШЕНИЙ

РЕШЕНИЕ

о размещении объектов № 21-01-45-204 от 25 ИЮН 2020

г. Пермь, ул. Сибирская, 15

Департамент земельных отношений администрации города Перми в соответствии с пунктом 3 статьи 39.36 Земельного кодекса Российской Федерации, Положением о порядке и условиях размещения объектов на землях или земельных участках, находящихся в государственной или муниципальной собственности, на территории Пермского края без предоставления земельных участков и установления сервитутов, публичного сервитута, утвержденным постановлением Правительства Пермского края от 22.07.2015 № 478-п **разрешает** МОО ТОС «Новая Налимиха» (ИНН 5908043618, ОГРН 1095900002318, место нахождения: 614023, г. Пермь, ул. Налимихинская, д. 66) **размещение объекта:** спортивные и детские площадки **на землях:** государственная собственность на которые не разграничена **на срок:** бессрочно **местоположение:** г. Пермь, Кировский район, ул. Бузулукская.

Территория, согласно схеме, расположена в зоне с особыми условиями использования территорий: приаэродромная территория аэродрома аэропорта Большое Савино; в прочих зонах ограничений: водоохранная зона, зона прибрежной защитной полосы.

МОО ТОС «Новая Налимиха»:

1. Соблюдать правила охранных зон воздушного пространства, установленные постановлением Правительства Российской Федерации от 11.03.2010 № 138 «Об утверждении Федеральных правил использования воздушного пространства Российской Федерации».

2. Соблюдать правила водоохранной зоны и прибрежной защитной полосы, установленные статьей 65 Водного кодекса Российской Федерации.

3. Соблюдать требования пункта 3.6 Правил благоустройства и содержания территории в городе Перми, утвержденных решением Пермской городской Думы от 18.12.2018 № 265.

Приложение: схема предполагаемых к использованию земель или части земельного участка на (1 л. в 1 экз.).

И.о. начальника отдела предоставления
земельных участков по работе
с юридическими лицами



Н.Н. Борцова

Схема предполагаемых к использованию земель или части земельного участка

Объект: спортивные и детские площадки

Местоположение: Пермский край, г. Пермь, Кировский район, ул. Бузулукская

(согласно сведениям государственного кадастра недвижимости)

Площадь земель или части земельного участка, кв. м: 1060 кв.м.


Категория земель: земли населенных пунктов

(при наличии)

Вид разрешенного использования: спортивные и детские площадки

(при наличии)

Каталог координат, м		
№ точки границы	X	Y
1	522742,62	2218926,47
2	522727,71	2218958,60
3	522681,67	2218937,55
4	522683,00	2218931,95
1	522742,62	2218926,47

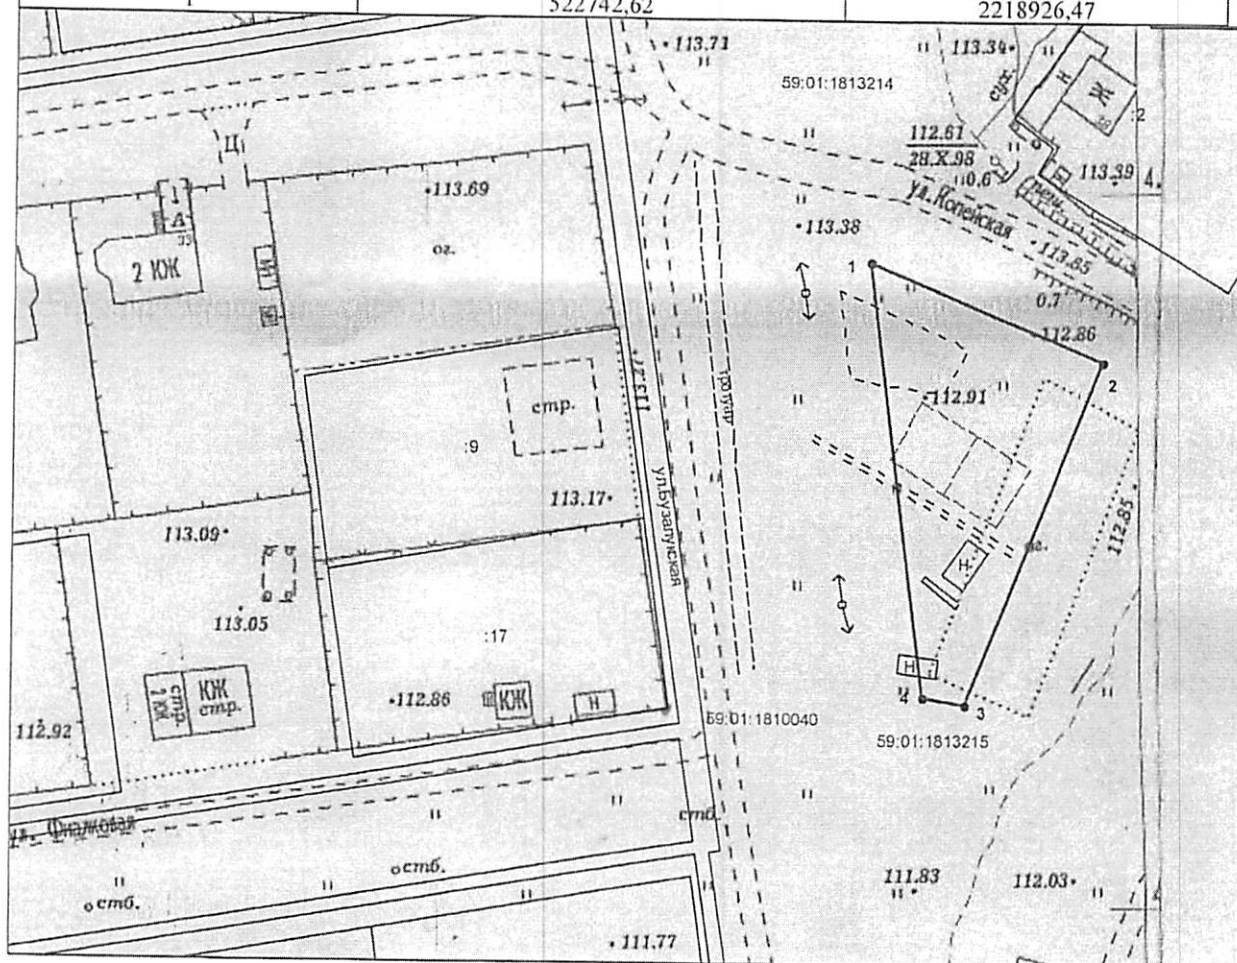

Масштаб 1:1000

Описание границ смежных землепользователей:

от 1 точки до 1 точки – муниципальная собственность

Условные обозначения:

- граница кадастрового квартала
- граница участка по сведениям ГКН, сведения о которой позволяют определить ее положение на местности
- - - граница участка по сведениям ГКН, сведения о которой не позволяют определить ее положение на местности
- 9 граница испрашиваемого контура территории для размещения спортивной и детской площадки
- 1 кадастровый номер земельного участка
- надпись поворотной точки границы территории для размещения спортивной и детской площадки



Пермь В.В.

(подпись, расшифровка подписи)

Верно