



АДМИНИСТРАЦИЯ ГОРОДА ПЕРМИ
ДЕПАРТАМЕНТ ЗЕМЕЛЬНЫХ ОТНОШЕНИЙ

РЕШЕНИЕ

о размещении объектов № 21-01-44-771 от 06 июля 2020

г. Пермь, ул. Сибирская, 15

Департамент земельных отношений администрации города Перми в соответствии с пунктом 3 статьи 39.36 Земельного кодекса Российской Федерации, Положением о порядке и условиях размещения объектов на землях или земельных участках, находящихся в государственной или муниципальной собственности, на территории Пермского края без предоставления земельных участков и установления сервитутов, публичного сервитута, утвержденным постановлением Правительства Пермского края от 22.07.2015 № 478-п

разрешает Гусейнову Эльшану

размещение объекта: благоустройство прилегающей территории по адресу: Пермский край, г. Пермь, Индустриальный район, ул. Космонавта Леонова, 75

способ размещения объекта: наземный

на землях: государственная собственность на которые не разграничена

на срок: 1 год

местоположение: г. Пермь, Индустриальный район, ул. Космонавта Леонова

Территория, согласно схеме, расположена в зоне с особыми условиями использования территорий: приаэродромная территория аэродрома аэропорта Большое Савино.

Гусейнову Э.Э. оглы:

1. Соблюдать правила охранных зон воздушного пространства, установленные постановлением Правительства Российской Федерации от 11.03.2010 № 138 «Об утверждении Федеральных правил использования воздушного пространства Российской Федерации»;

2. Соблюдать требования пункта 3.6 Правил благоустройства и содержания территории в городе Перми, утвержденных решением Пермской городской Думы от 18.12.2018 № 265.

Приложение: схема предполагаемых к использованию земель или части земельного участка (на 1 л. в 1 экз.).

И.о. начальника отдела предоставления
земельных участков по работе
с юридическими лицами



Н.Н. Борцова

Схема предполагаемых к использованию земель или части земельного участка

Объект: благоустройство прилегающей территории по адресу: Пермский край, г. Пермь, р-н Индустриальный, ул. Космонавта Леонова, 75

Местоположение: Российская Федерация, Пермский край, г. Пермь, р-н Индустриальный, ул. Космонавта Леонова

Площадь земель или части земельного участка, кв.м: 2922

Категория земель: земли населенных пунктов

Вид разрешенного использования:


Каталог координат, м		
№ точки границы	X	Y
1	511255,69	2228121,41
2	511249,69	2228137,10
3	511224,85	2228176,75
4	511216,23	2228172,61
5	511215,02	2228174,59
6	511121,03	2228168,96
7	511112,46	2228159,81
8	511114,65	2228119,06
9	511123,29	2228115,71
10	511122,68	2228162,01
11	511207,05	2228167,99
12	511210,03	2228116,89
1	511255,69	2228121,41

Описание границ смежных землепользователей:

от точки 1 до точки 9 земли Муниципальное образование г. Пермь

от точки 9 до точки 12 участок КН 59:01:4416063:5

от точки 12 до точки 1 земли Муниципальное образование г. Пермь

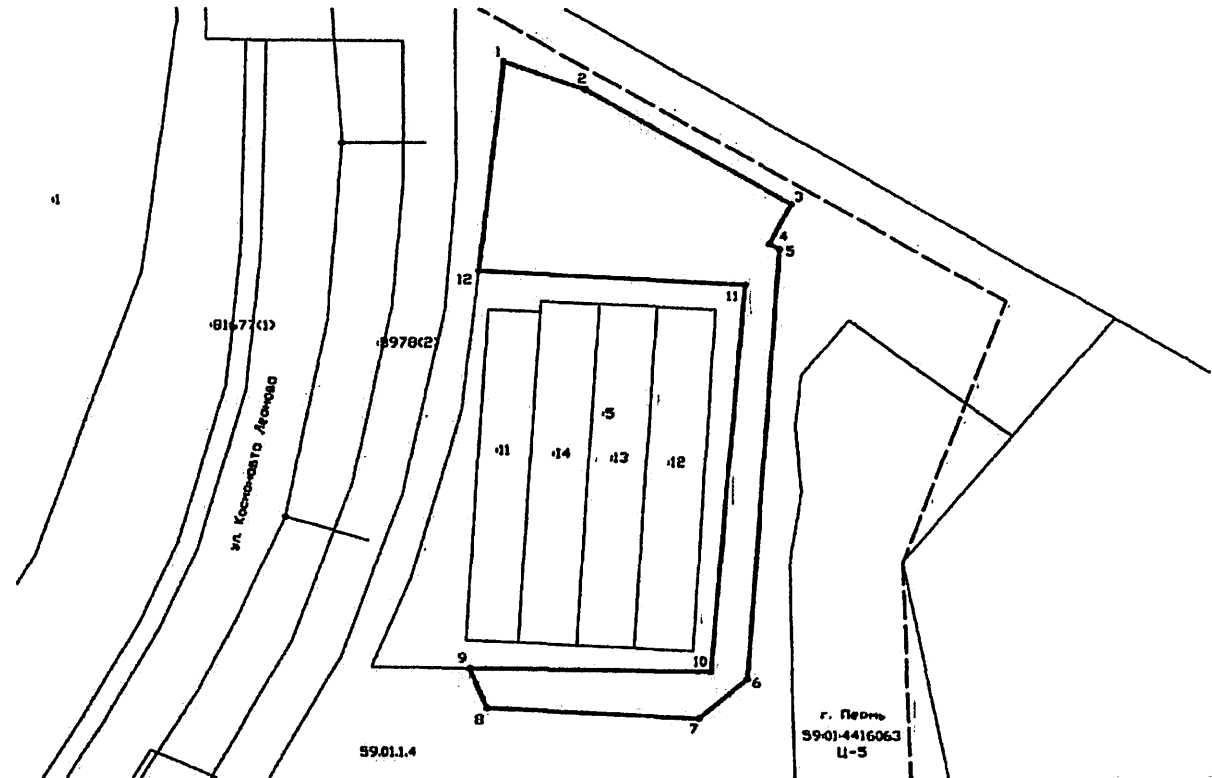

Масштаб 1:1000

Условные обозначения:

- вновь образованная часть границы земельного участка
- существующая часть границы, имеющиеся в ЕГРН сведения о которой достаточны для определения ее местоположения
- граница кадастрового квартала
- обозначение территориальных зон
- 59:01:2330001 - номер кадастрового квартала
- 82 - кадастровый номер учтенного земельного участка, объекта капитального строительства

Заявитель: Гусейнов Элшан

подпись