



АДМИНИСТРАЦИЯ ГОРОДА ПЕРМИ
ДЕПАРТАМЕНТ ЗЕМЕЛЬНЫХ ОТНОШЕНИЙ

РЕШЕНИЕ

о размещении объектов № 2101-44-803 от 15 июля 2020

г. Пермь, ул. Сибирская, 15

Департамент земельных отношений администрации города Перми в соответствии с пунктом 3 статьи 39.36 Земельного кодекса Российской Федерации, Положением о порядке и условиях размещения объектов на землях или земельных участках, находящихся в государственной или муниципальной собственности, на территории Пермского края без предоставления земельных участков и установления сервитутов, публичного сервитута, утвержденным постановлением Правительства Пермского края от 22.07.2015 № 478-п

разрешает ООО «Спецстрой Яблочкова, 3» (ИНН 5903142478, ОГРН 1195958025097, место нахождения: 614031, г. Пермь, ул. Докучаева, 31, каб. 3)

размещение объекта: водопроводы и водоводы всех видов, линейные сооружения канализации (в том числе ливневой) и водоотведения, линии электропередачи классом напряжения до 35 кВ, а также связанные с ними трансформаторные подстанции, распределительные пункты и иное предназначенное для осуществления передачи электрической энергии оборудование, линии связи, линейно-кабельные сооружения связи, для размещения которых не требуется разрешения на строительство

способ размещения объекта: подземный

на землях: государственная собственность на которые не разграничена

на срок: 1 год

местоположение: Пермский край, г. Пермь, Свердловский район, ул. Куйбышева, кадастровый квартал 59:01:4413616

Территория, согласно схеме, расположена в зоне с особыми условиями использования территорий: приаэродромная территория аэродрома аэропорта Большое Савино.

ООО «Спецстрой Яблочкова, 3» соблюдать правила охранных зон воздушного пространства, установленные постановлением Правительства Российской Федерации от 11.03.2010 № 138 «Об утверждении Федеральных правил использования воздушного пространства Российской Федерации».

В соответствии с пунктом 7(2) Положения о порядке и условиях размещения объектов на землях или земельных участках, находящихся в государственной или муниципальной собственности, на территории Пермского края без предоставления земельных участков и установления сервитутов, публичного сервитута, утвержденного постановлением Правительства Пермского

края от 22.07.2015 № 478-п, представить в департамент земельных отношений в течении 1 месяца с момента размещения объектов материалы контрольной геодезической съемки размещенных объектов на бумажном и электронном носителях на безвозмездной основе.

В соответствии со статьей 20¹ Закона Пермского края от 14.09.2011 № 805-ПК «О градостроительной деятельности в Пермском крае» ООО «Спецстрой Яблочкова, 3»:

Не позднее, чем за 10 рабочих дней до начала строительства и реконструкции безвозмездно передать в департамент градостроительства и архитектуры администрации города Перми один экземпляр копий разделов проектной документации, предусмотренных пунктом 1 части 12 статьи 48 Градостроительного кодекса Российской Федерации.

В течение 10 рабочих дней после окончания работ по строительству, реконструкции безвозмездно передать в департамент градостроительства и архитектуры администрации города Перми схему, отображающую расположение объекта и сетей инженерно-технического обеспечения, подписанную ООО «Спецстрой Яблочкова, 3», с приложением текстового и графического описания местоположения границ охранной и санитарно-защитной зоны, перечень координат характерных точек границ такой зоны.

Приложение: схема предполагаемых к использованию земель или части земельного участка (на 1 л. в 1 экз.).

Начальник отдела предоставления
земельных участков по работе
с юридическими лицами



Н.М. Санникова

Схема предполагаемых к использованию земель или части земельного участка, на которых планируется размещение объектов

Объект: (п.2.) Водопроводы и водоводы всех видов, (п.3) Линейные сооружения канализации (в том числе ливневой) и водоотведения, (п.5). Линии электропередачи классом напряжения до 35 кВ, а также связанные с ними трансформаторные подстанции, распределительные пункты и иное предназначенное для осуществления передачи электрической энергии оборудование, (п.7.) Тепловые сети всех видов, включая сети горячего водоснабжения, (п.11.) Линии связи, линейно-кабельные сооружения связи и иные сооружения связи, для размещения которых не требуется разрешения на строительство.


Срок использования земельного участка: 1 год.

Местоположение: кадастровый квартал № 59:01:4413616, адрес: г. Пермь, район Свердловский, ул. Куйбышева.

Площадь земель или части земельного участка: 571 кв.м.

Категория земель: земли населенных пунктов.

| Каталог координат. м | | |
|----------------------|-----------|------------|
| № точки границы | X | Y |
| 1 | 2 | 3 |
| 1 | 513484.92 | 2232006.66 |
| 2 | 513484.53 | 2232018.39 |
| 3 | 513479.85 | 2232034.89 |
| 4 | 513479.27 | 2232047.80 |
| 5 | 513478.19 | 2232068.74 |
| 6 | 513477.91 | 2232081.34 |
| 7 | 513477.93 | 2232082.06 |
| 8 | 513470.85 | 2232081.14 |
| 9 | 513470.90 | 2232080.17 |
| 10 | 513473.14 | 2232060.00 |
| 11 | 513473.24 | 2232037.73 |
| 12 | 513473.33 | 2232018.13 |
| 13 | 513473.38 | 2232006.18 |
| 14 | 513478.35 | 2232006.35 |

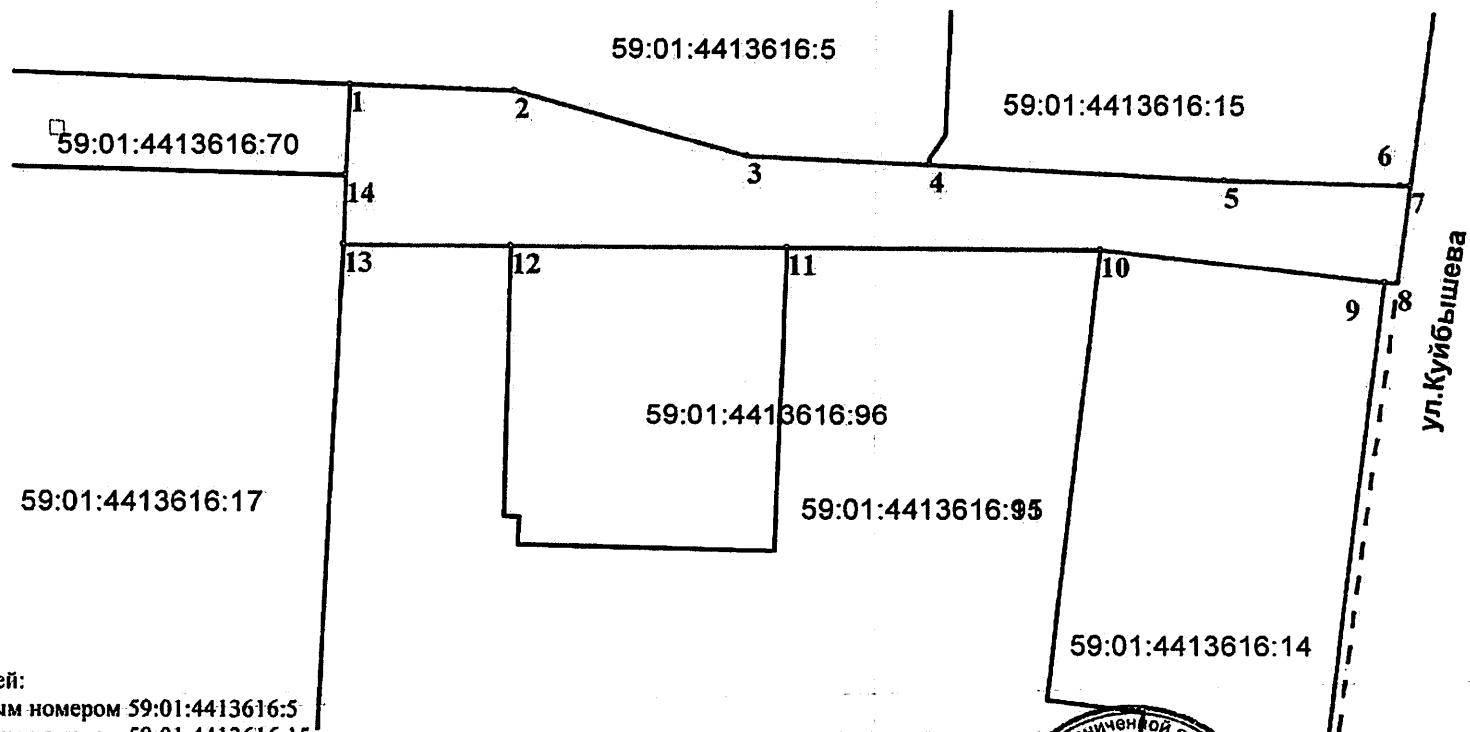

Описание границ смежных землепользователей:

- от т.1 до т.4 - земельный участок с кадастровым номером 59:01:4413616:5
- от т.4 до т.7 - земельный участок с кадастровым номером 59:01:4413616:15
- от т.9 до т.10 - земельный участок с кадастровым номером 59:01:4413616:1
- от т.10 до т.11, от т.12 до т.13 - земельный участок с кадастровым номером 59:01:4413616:95
- от т.11 до т.12 - земельный участок с кадастровым номером 59:01:4413616:96
- от т.13 до т.14 - земельный участок с кадастровым номером 59:01:4413616:17

Масштаб 1:500

Условные обозначения

- Граница участка
- Границы смежных земельных участков
- Красные линии

59:01:4413616:61

Кадастровый номер участка в квартале

